


Обозначение на планах сети	Гр.в-1	Гр.в-2	Гр.в-3	Гр.в-4	Гр.в-5	Гр.в-6	Гр.в-7	Гр.в-8	Гр.в-9	Гр.в-10	Гр.в-11	Гр.в-12	Гр.в-14
Рy, кВт	10.70	0.13	15.32	15.32	0.80	7.50	7.50	4.30	4.30	1.50	0.17	0.17	0.25
Ip, А	19.15	0.80	27.42	27.42	5.19	13.42	13.42	8.18	8.18	9.09	1.10	1.10	1.63
cosφ	0.85	0.75	0.85	0.85	0.70	0.85	0.85	0.80	0.80	0.75	0.70	0.70	0.70
Ток к.з.одн., А	1047.62	127.31	916.67	916.67	763.89	543.21	436.51	339.51	272.82	509.26	436.51	436.51	381.94
ΔUном, %	0.81	0.50	1.33	1.33	0.50	1.10	1.36	1.01	1.25	1.41	0.19	0.19	0.31
l к.з. / l н.расс.	32.74	12.73	22.92	22.92	76.39	21.73	17.46	21.22	17.05	31.83	43.65	43.65	38.19
t срабат. защиты	0,20	0,20	0,20	0,20	0,20	0,20	0,20	0,20	0,20	0,20	0,20	0,20	0,20


Отключение электропитания при пожаре

Технические параметры шкафа:
Производитель - АВВ
Утихо-box настенный 36-3 мод. с непрозрачной дверцей белый, IP41
Артикул:12246
Габаритные размеры (В-Ш-Г): 295x515x115 мм

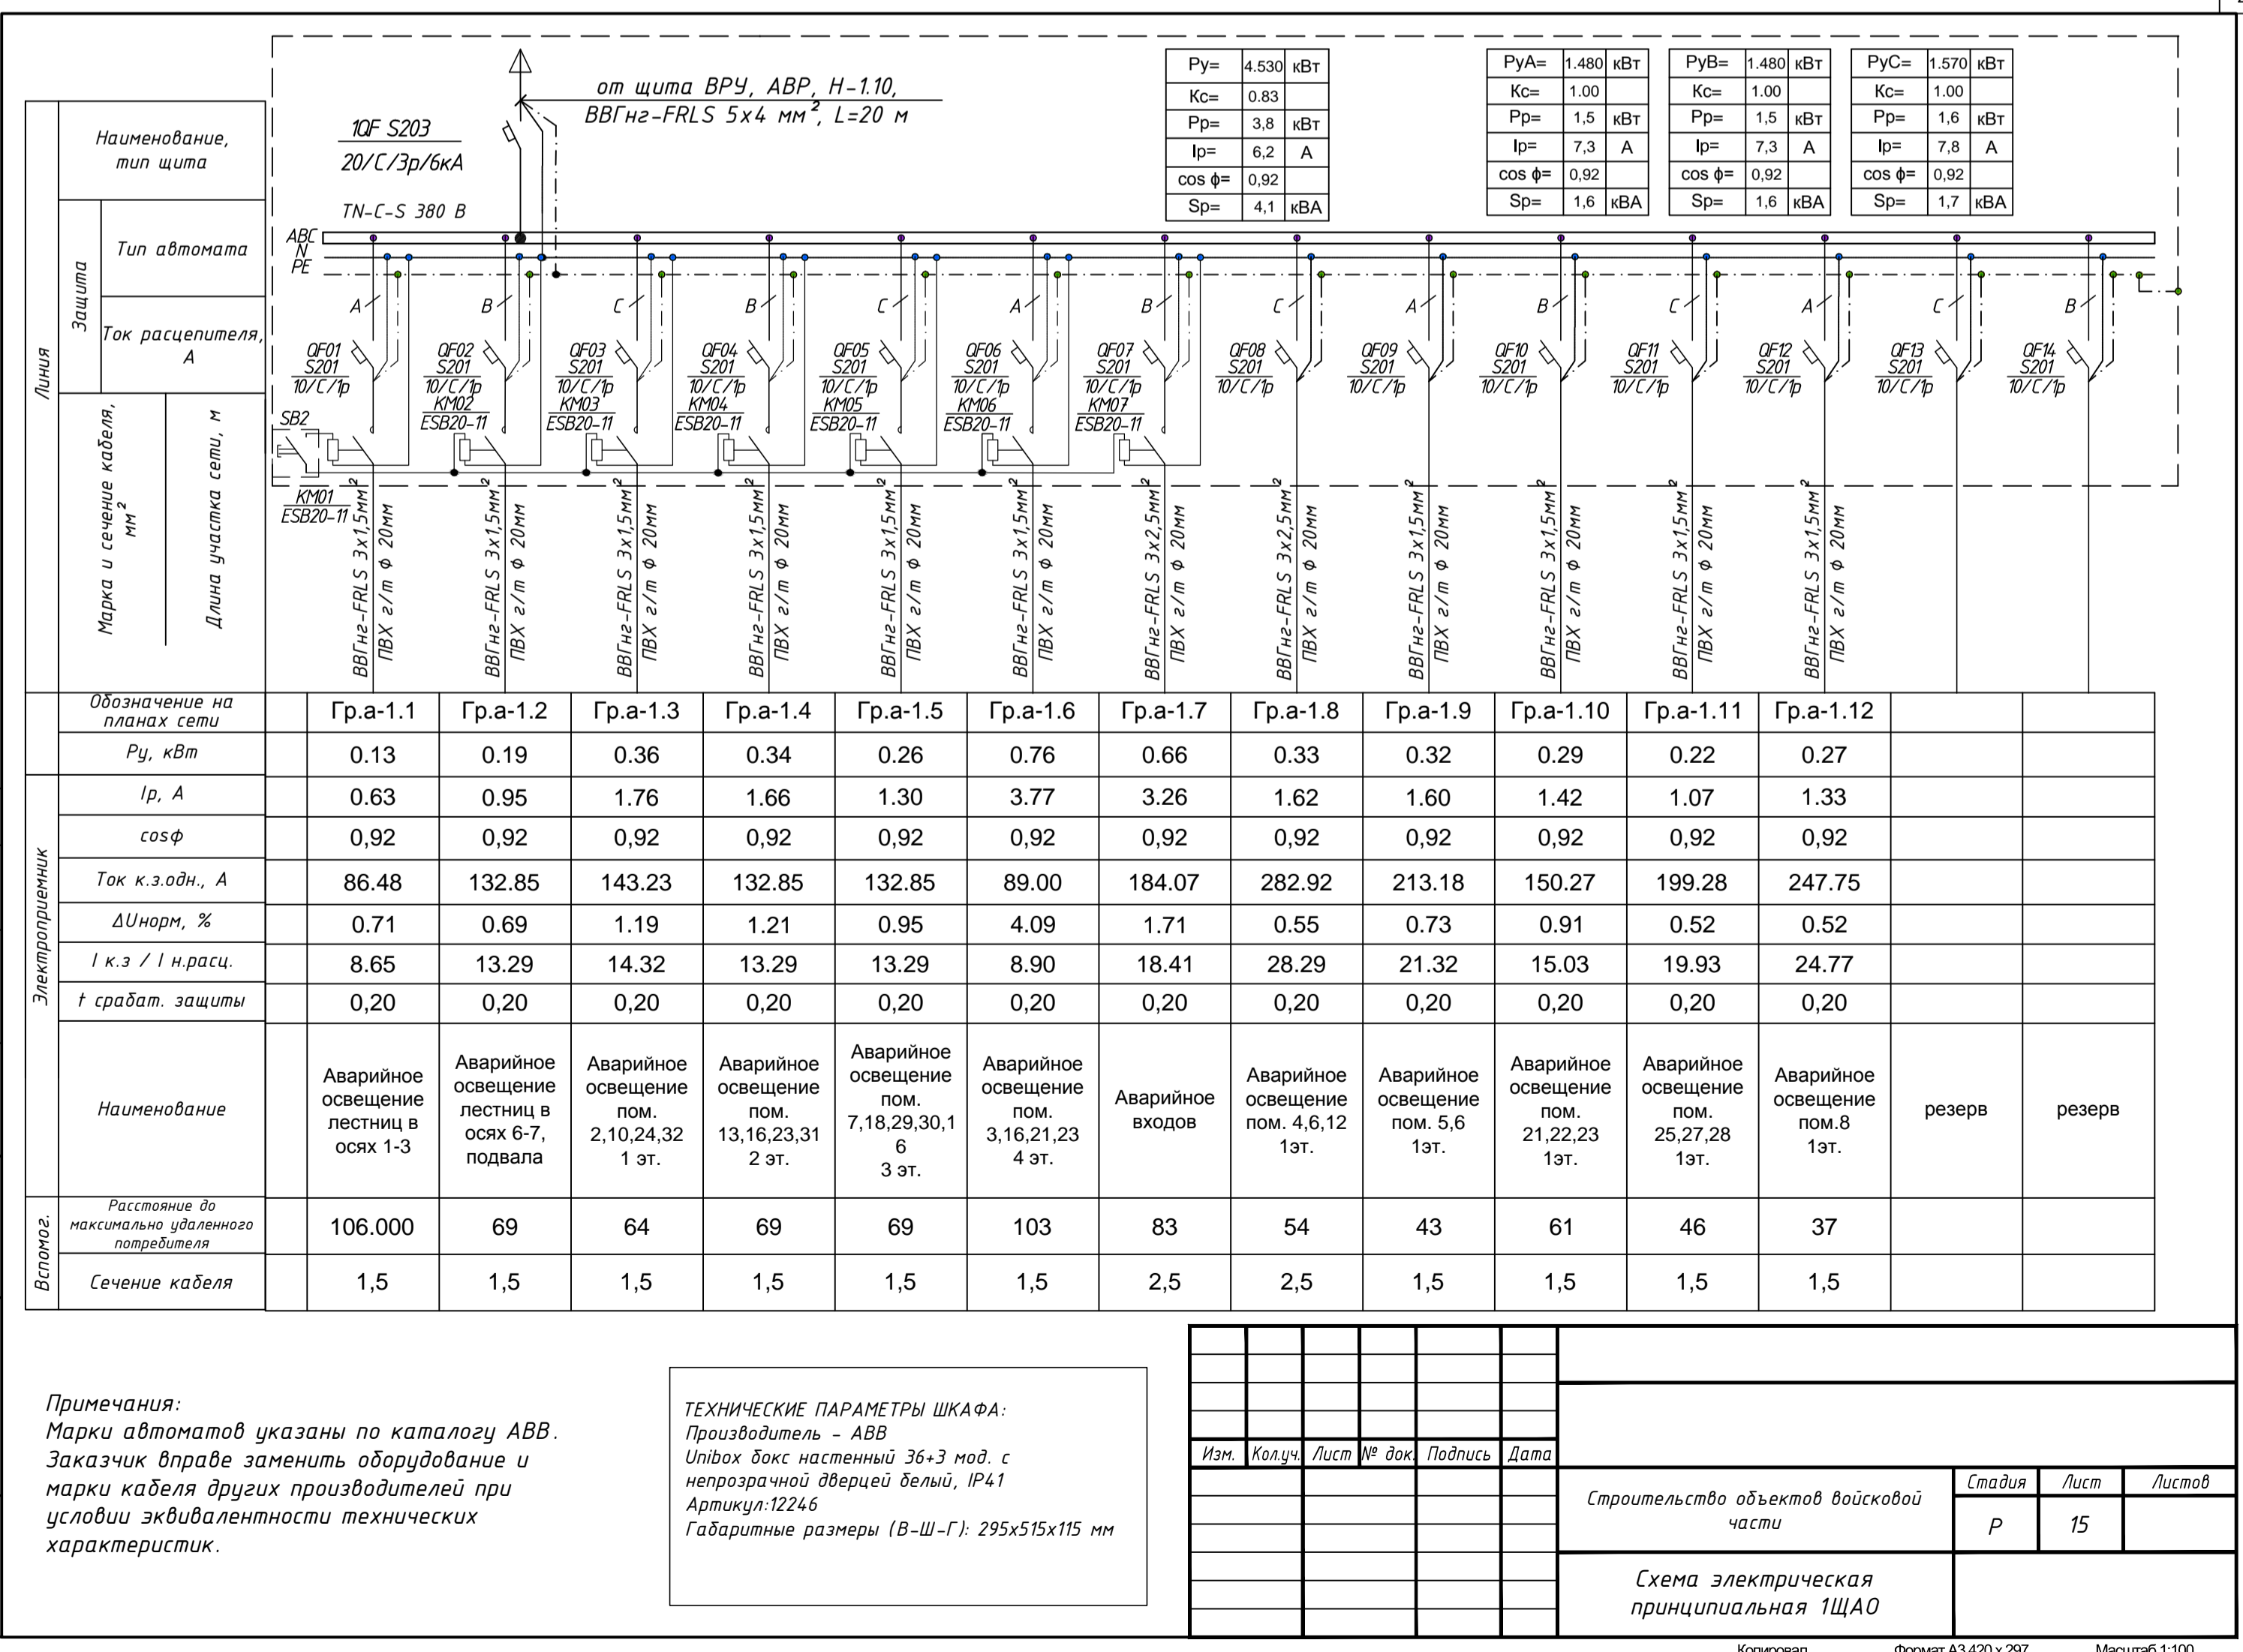

Обозначение на планах сети	Гр.а-1.1	Гр.а-1.2	Гр.а-1.3	Гр.а-1.4	Гр.а-1.5	Гр.а-1.6	Гр.а-1.7	Гр.а-1.8	Гр.а-1.9	Гр.а-1.10	Гр.а-1.11	Гр.а-1.12
Рy, кВт	0.13	0.19	0.36	0.34	0.26	0.76	0.66	0.33	0.32	0.29	0.22	0.27
Ip, А	0.63	0.95	1.76	1.66	1.30	3.26	3.26	1.62	1.60	1.42	1.07	1.33
cosφ	0.92	0.92	0.92	0.92	0.92	0.92	0.92	0.92	0.92	0.92	0.92	0.92
Ток к.з.одн., А	86.48	132.85	143.23	132.85	132.85	89.00	184.07	282.92	213.18	150.27	199.28	247.75
ΔUном, %	0.71	0.69	1.19	1.21	0.95	4.09	1.71	0.55	0.73	0.91	0.52	0.52
l к.з. / l н.расс.	8.65	13.29	14.32	13.29	13.29	8.90	18.41	28.29	21.32	15.03	19.93	24.77
t срабат. защиты	0,20	0,20	0,20	0,20	0,20	0,20	0,20	0,20	0,20	0,20	0,20	0,20

Изм.	Колуч.	Лист	№ док.	Подпись	Дата

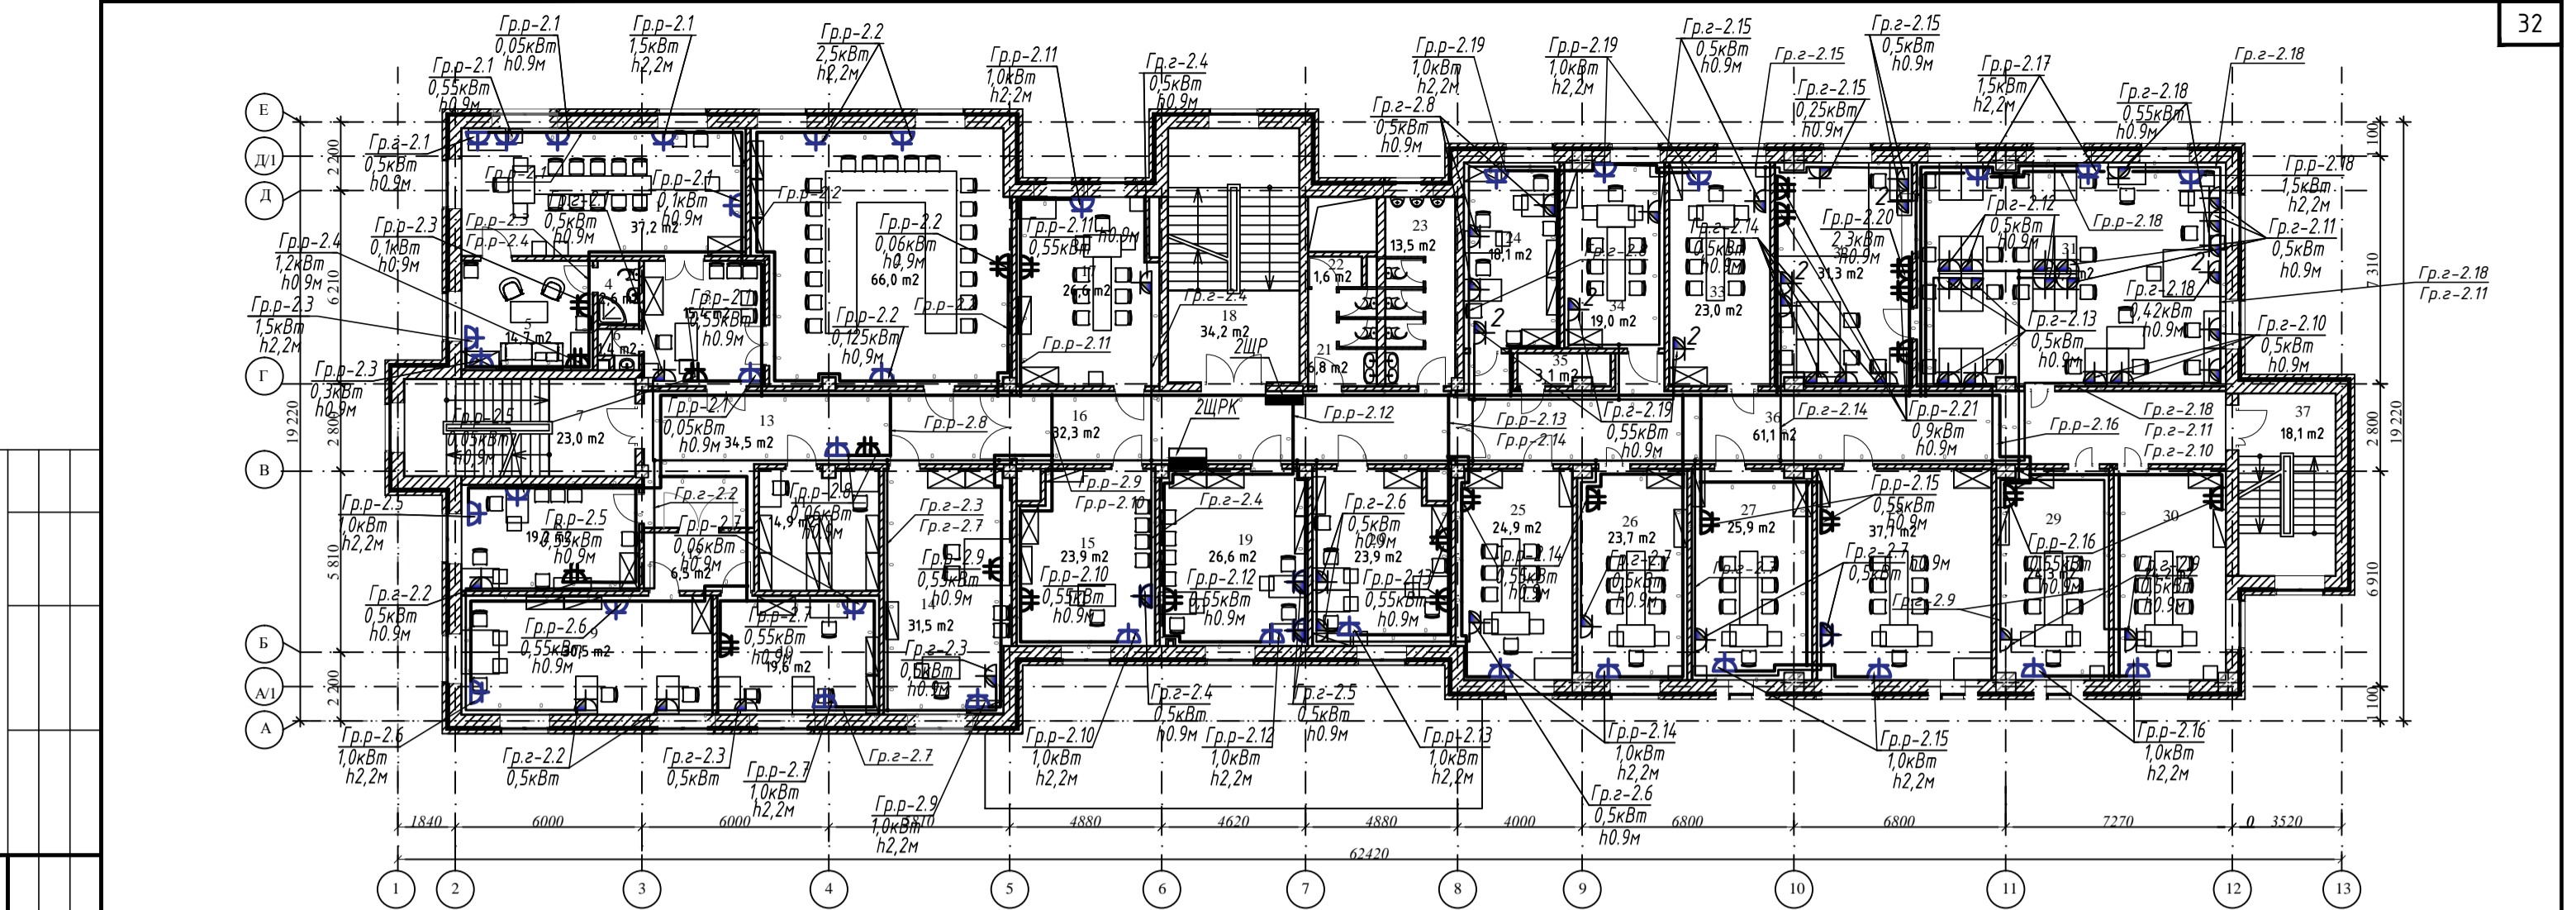


Экспликация помещений

№ п/п	Наименование	Площадь (м²)	Кат. помещения	№ п/п	Наименование	Площадь (м²)	Кат. помещения
1	Канцелярия	37,2	22	22	Кладовая уборочного инвентаря	1,6	
2	Зал для совещаний	66,0	23	23	Санузел	12,5	
3	Канцелярия секретаря	15,4	24	24	Канцелярия специалиста службы тыла	18,1	
4	Санузел	2,6	25	25	Кабинет заместителя командира части	24,9	
5	Канцелярия адъютанта командира части	14,7	26	26	Кабинет заместителя командира части	23,7	
6	Поваренное помещение	13,0	27	27	Канцелярия начальника по работе с личным составом	25,9	
7	Лестница	2,4	28	28	Канцелярия группы по работе с личным составом	37,7	
8	Канцелярия заместителя начальника штаба по строевой части и караулу	19,2	29	29	Кабинет заместителя командира части	24,3	
9	Канцелярия группы по учету и использованию личного состава	30,5	30	30	Кабинет заместителя командира части	24,2	
10	Канцелярия ответственного исполнителя по караулу	19,6	31	31	Канцелярия группы АРМ	70,9	
11	Архив	14,9	32	32	Канцелярия специалиста технической части	31,3	
12	Танбуз	6,5	33	33	Канцелярия начальника технической части	23,0	
13	Коридор	34,5	34	34	Канцелярия начальника службы тыла	19,0	
14	Канцелярия заместителя начальника штаба	31,5	35	35	Кладовая	3,1	
15	Канцелярия старшего инженера штаба	23,9	36	36	Коридор	61,1	
16	Коридор	32,3	37	37	Лестница	18,1	
17	Канцелярия начальника штаба	26,6			Итого:	911,6	
18	Лестница	34,2					
19	Канцелярия специалиста технической части	26,6					
20	Канцелярия группы по строевой работе	23,9					
21	Санузел	6,8					

Условные обозначения

Изм. Колуч. Лист № док. Подпись Дата

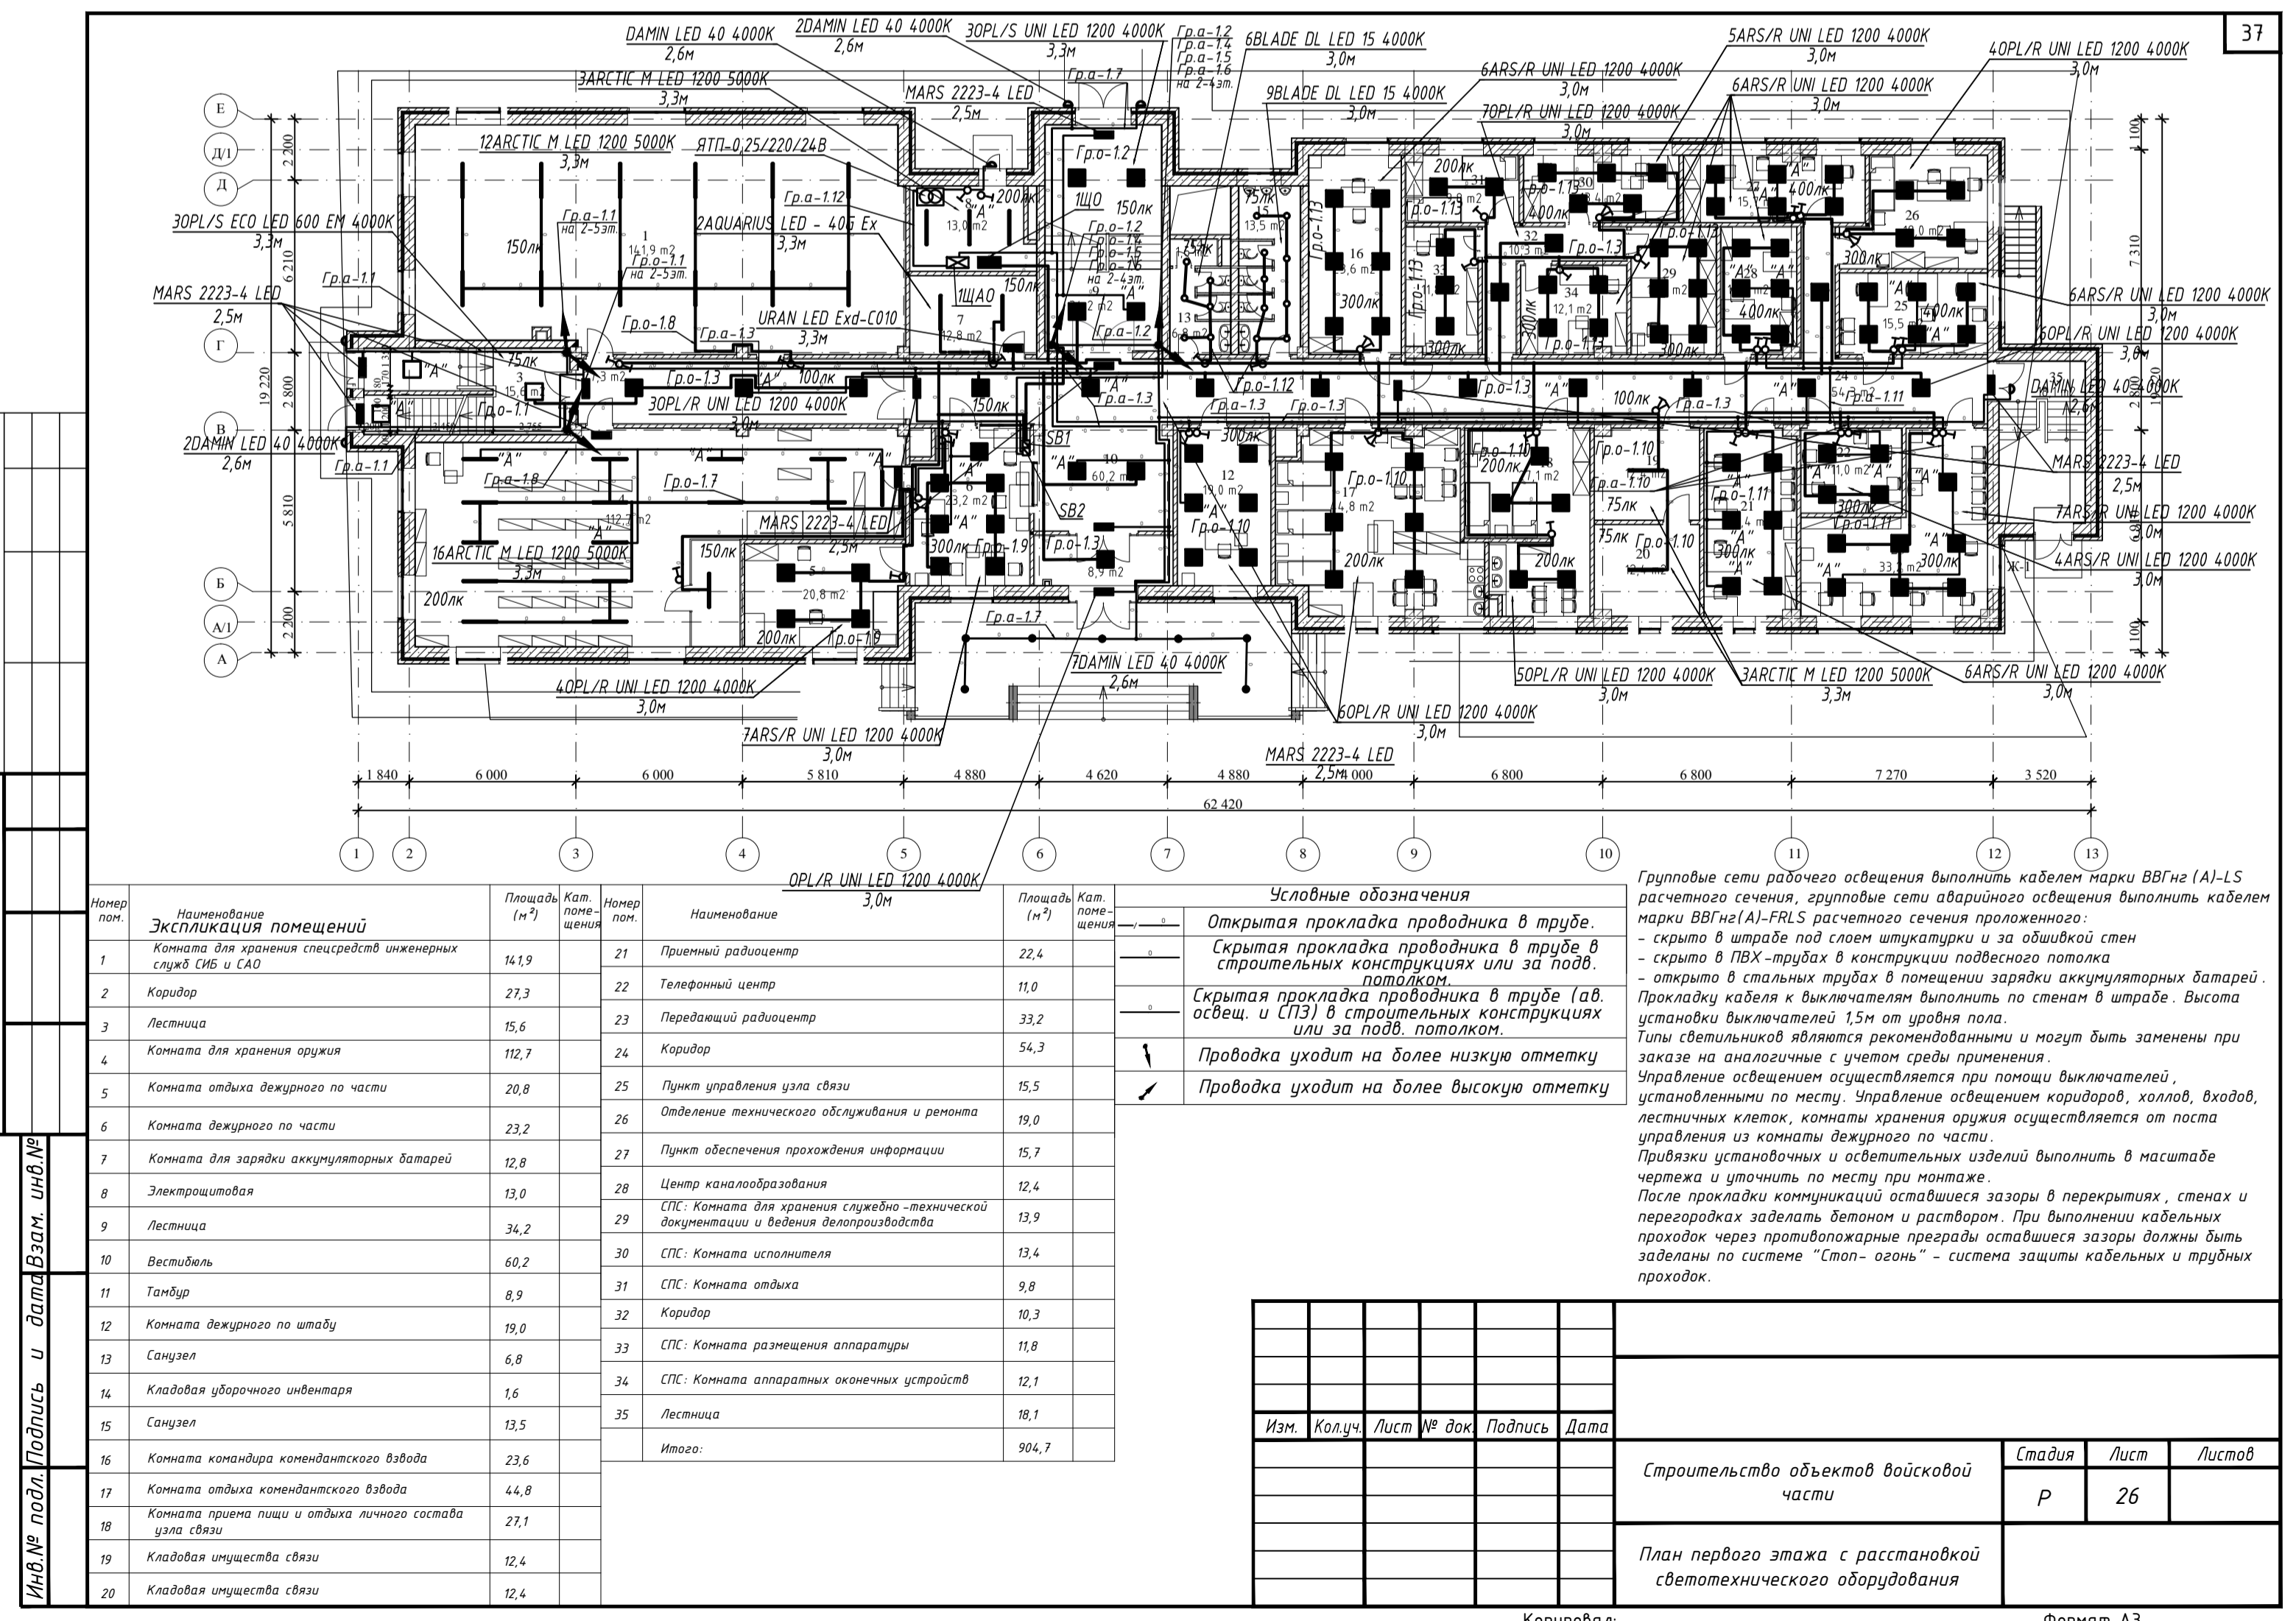

Изм.	Колуч.	Лист	№ док.	Подпись	Дата