Схема расположения балок перекрытия на отм. +3.270

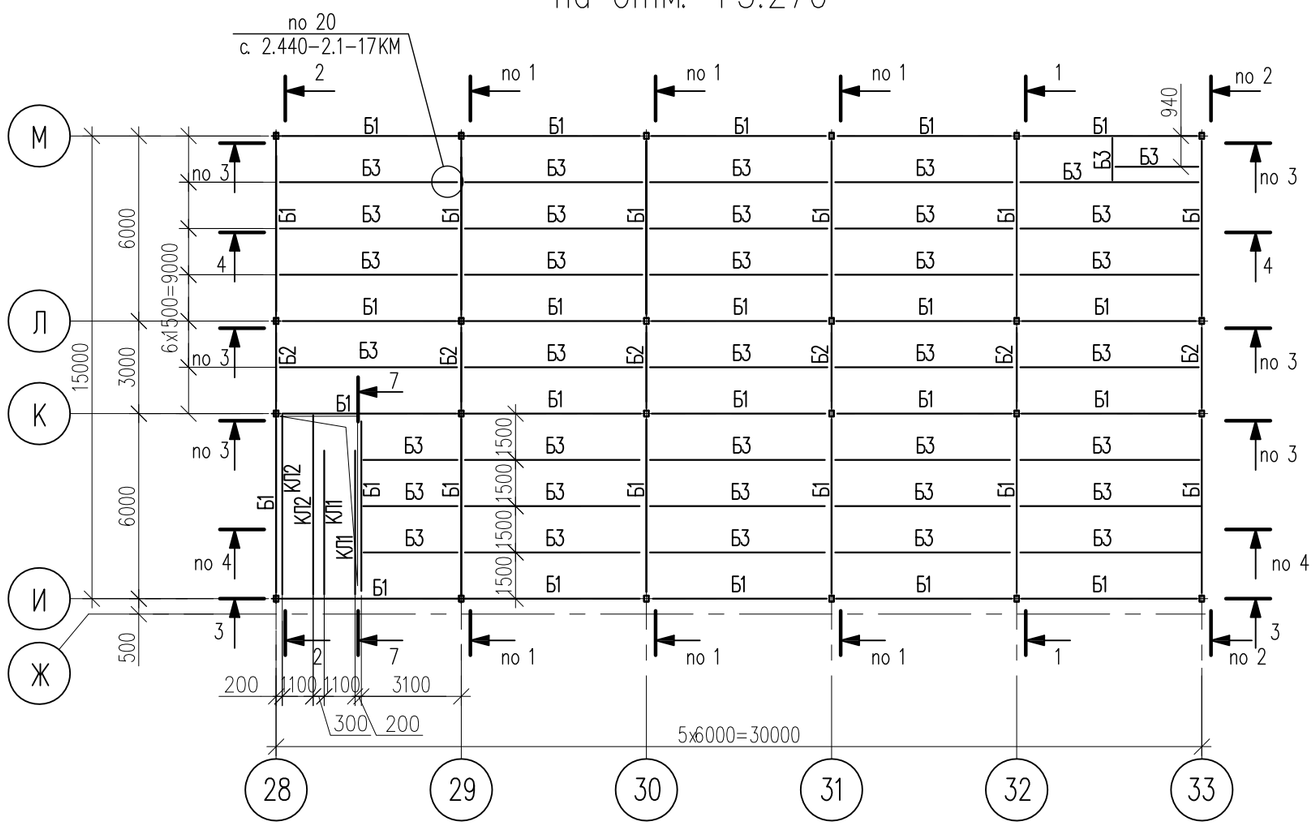

Схема расположения конструкций покрытия

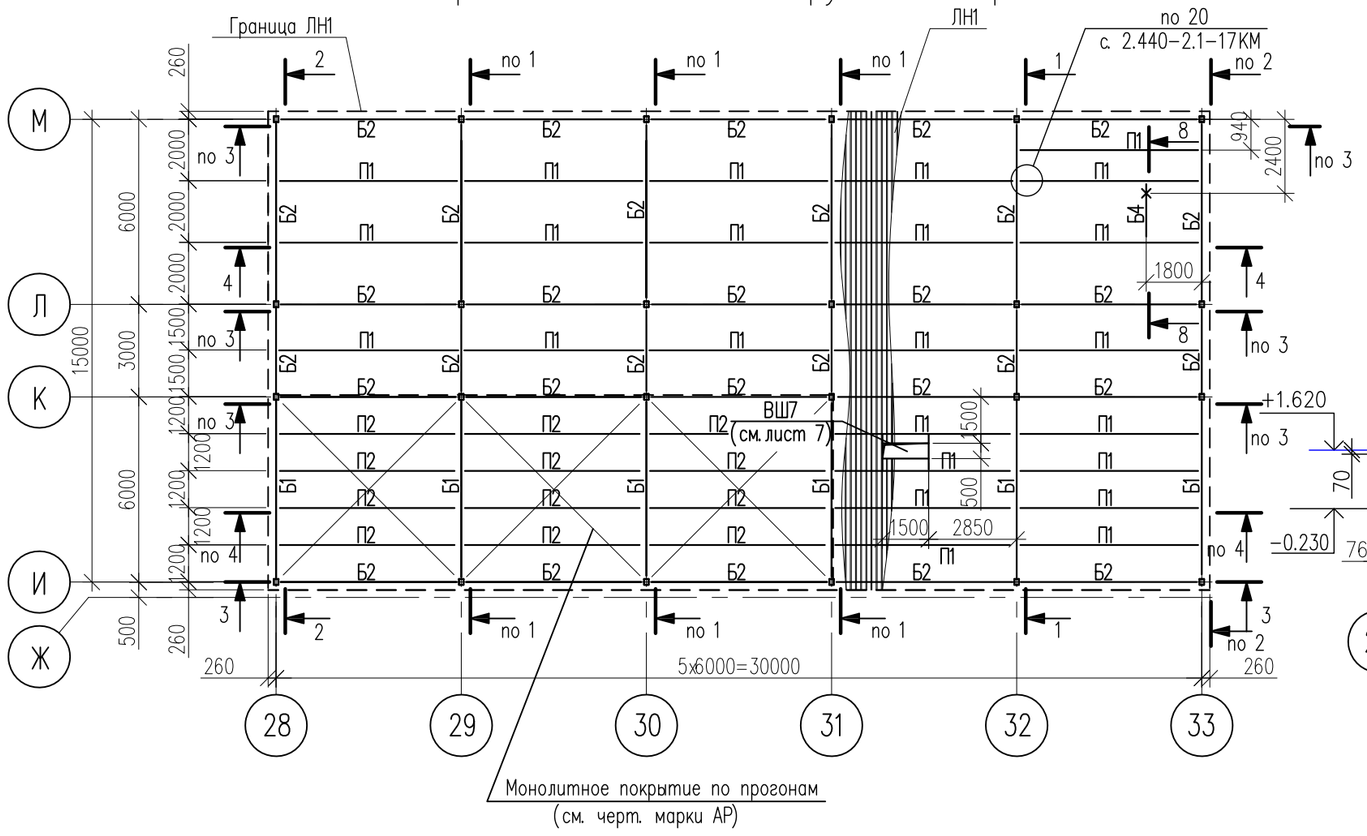

Схема расположения лестницы у оси 33

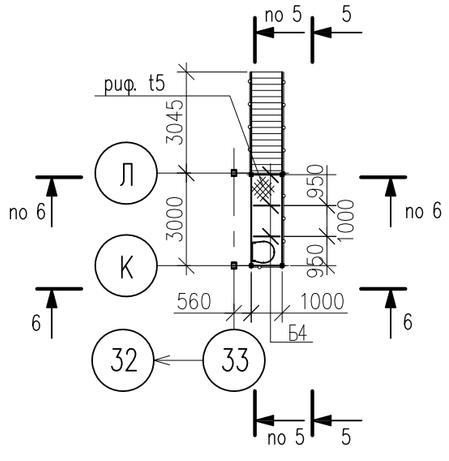

1-1

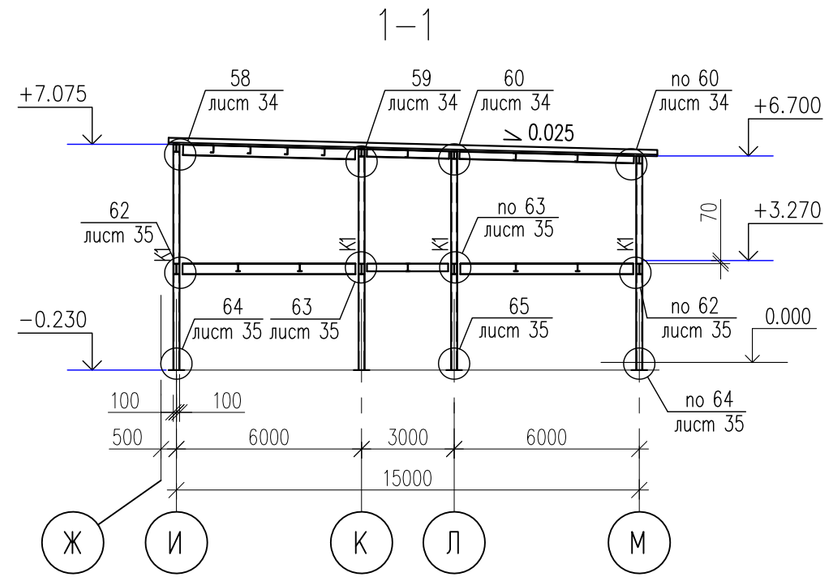

2-2

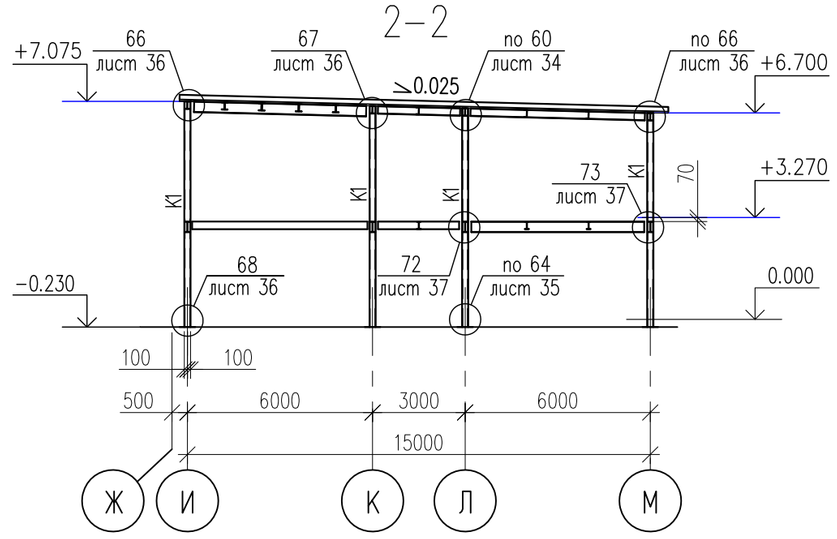

3-3

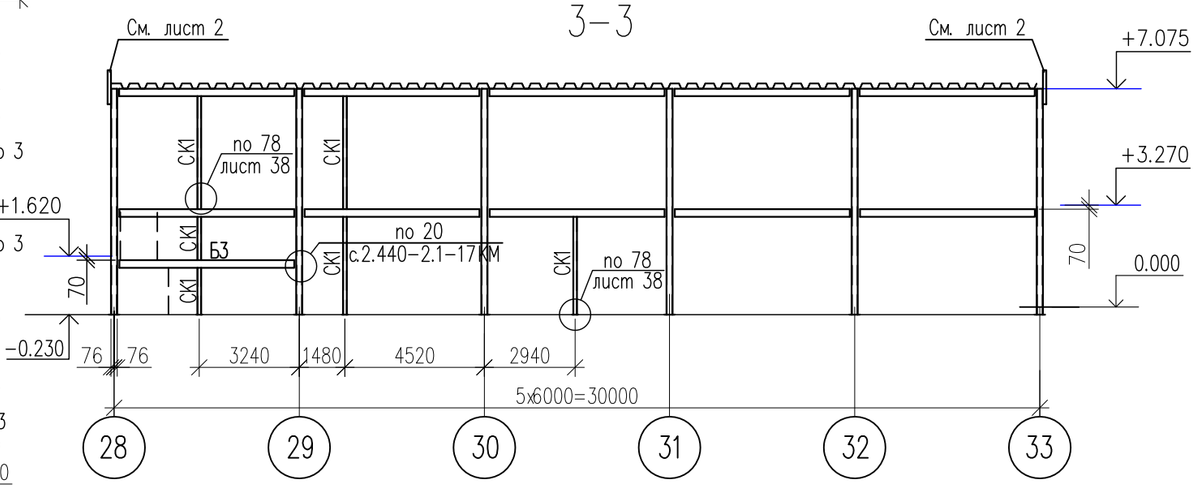

4-4

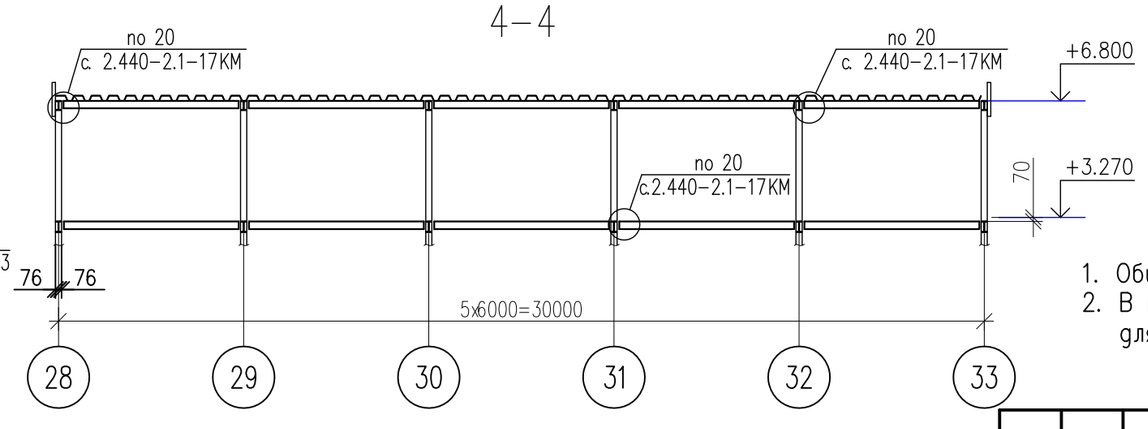

5-5

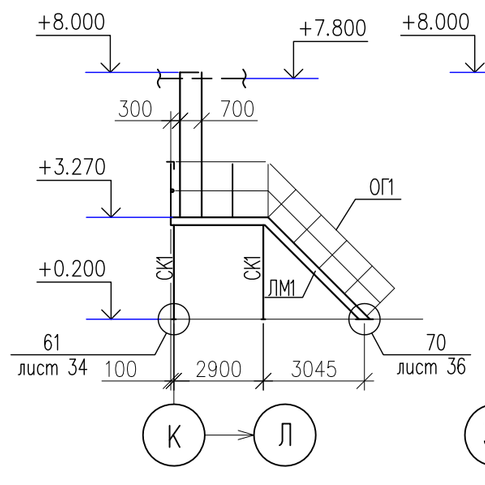

6-6

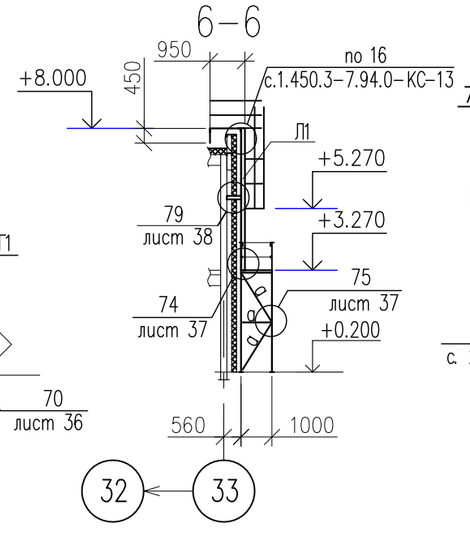

7-7

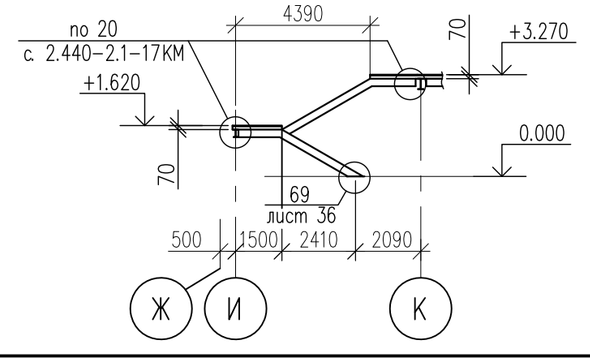

8-8

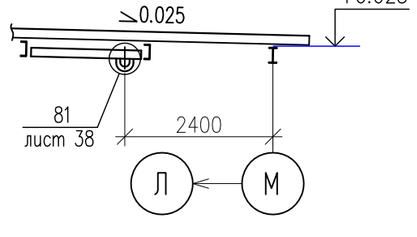

Ведомость элементов

Марка	Сечение			Опорные усилия			Марка металла	Примечан.
	Эскиз	Поз.	Состав	Mmc. м	Nmc.	Qmc.		
К1	□		2 [20у	±1.1	-40.3	±0.7	С345-1	см. прим. 2
Б1	I		I 35Б1	14.7		14.4	С345-3	
Б2	I		I 25Б1	6.0		4.8	С345-3	
Б3	I		I 25Б1			4.0	С345-3	
Б4	[		[14П			0.5	С255	
СК1	□		Гн □ 120х4		-1.5		С255	
П1	[		[24П			3.2	С345-3	
П2	I		2 [24П			4.0	С345-3	
КП1	30°		[24П			3.5	С255	
КП2	30°		[24П			3.5	С255	
а	L		L 63х5				С255	
ЛМ1	45° 1 2	1	I 25Б1			1.5	С255	
		2	риф. t5				С245	шаг 200
ОГ1	1 2 3 1000	1	L 50х5				С245	
		2	• ∅ 16				Ст3кп-I	
		3	– 140х4				С245	
Л1	4 3 R150 2 400 700 1	1	Гн □ 100х4				С255	
		2	• ∅ 18				Ст3кп-1	через 300
		3	— 40х4				С245	через 750
		4	• ∅ 16				Ст3кп-1	
ЛН1			Н75-750-0,8				Ст3	

Схема расположения стоек для крепления кирпичных перегородок

на отм. 0.000 и +3.270

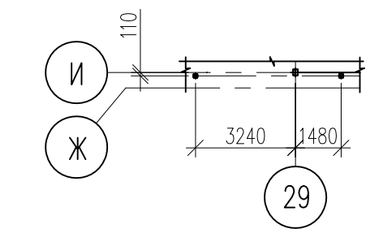

на отм. +3.270

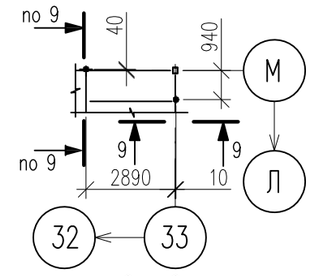

на отм. 0.000

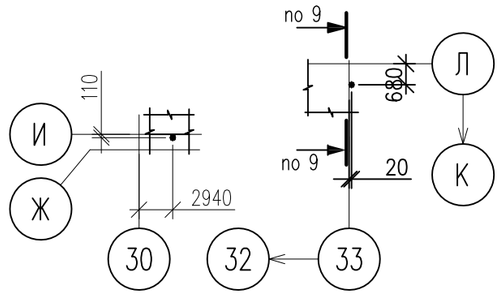

9-9

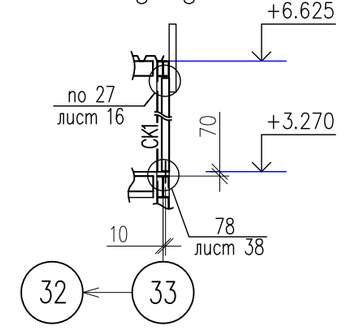

1. Общие указания см лист 1.
2. В местах примыкания к колоннам К1 элементов рамных узлов, опорных столиков для ригелей фахверка, швы зашлифовать.

Изм.	Кол. уч.	Лист	№ док.	Подпись	Дата
Исполнил		Федюкович			04.08
Разработал		Федюкович			04.08
Проверил		Мухина			04.08
ГКП		Мухина			04.08
Н.контроль		Титаев			04.08

БОГУЧАНСКИЙ АЛЮМИНИЕВЫЙ ЗАВОД

Гараж

Стадия	Лист	Листов
Р	32	

Схема расположения балок перекрытия на отм. +3.270; конструкций покрытия; лестницы у оси 33.

Согласовано			
	ГАП	Ильин	04.08
Согласовано			
	Гл.констр.ТО	Зуевский	04.08
	ГКП	Верхотурова	04.08

Взам. инв.№ | Подпись и дата | Инв.№ подл.