







**План первого этажа
на отм. 0.000**

Условные обозначения

-  - кирпичная кладка 380мм
-  - утеплитель
-  - слой наружной отделки
-  - перегородки из ГВЛ и ГВЛВ
-  - остеклённые перегородки

 

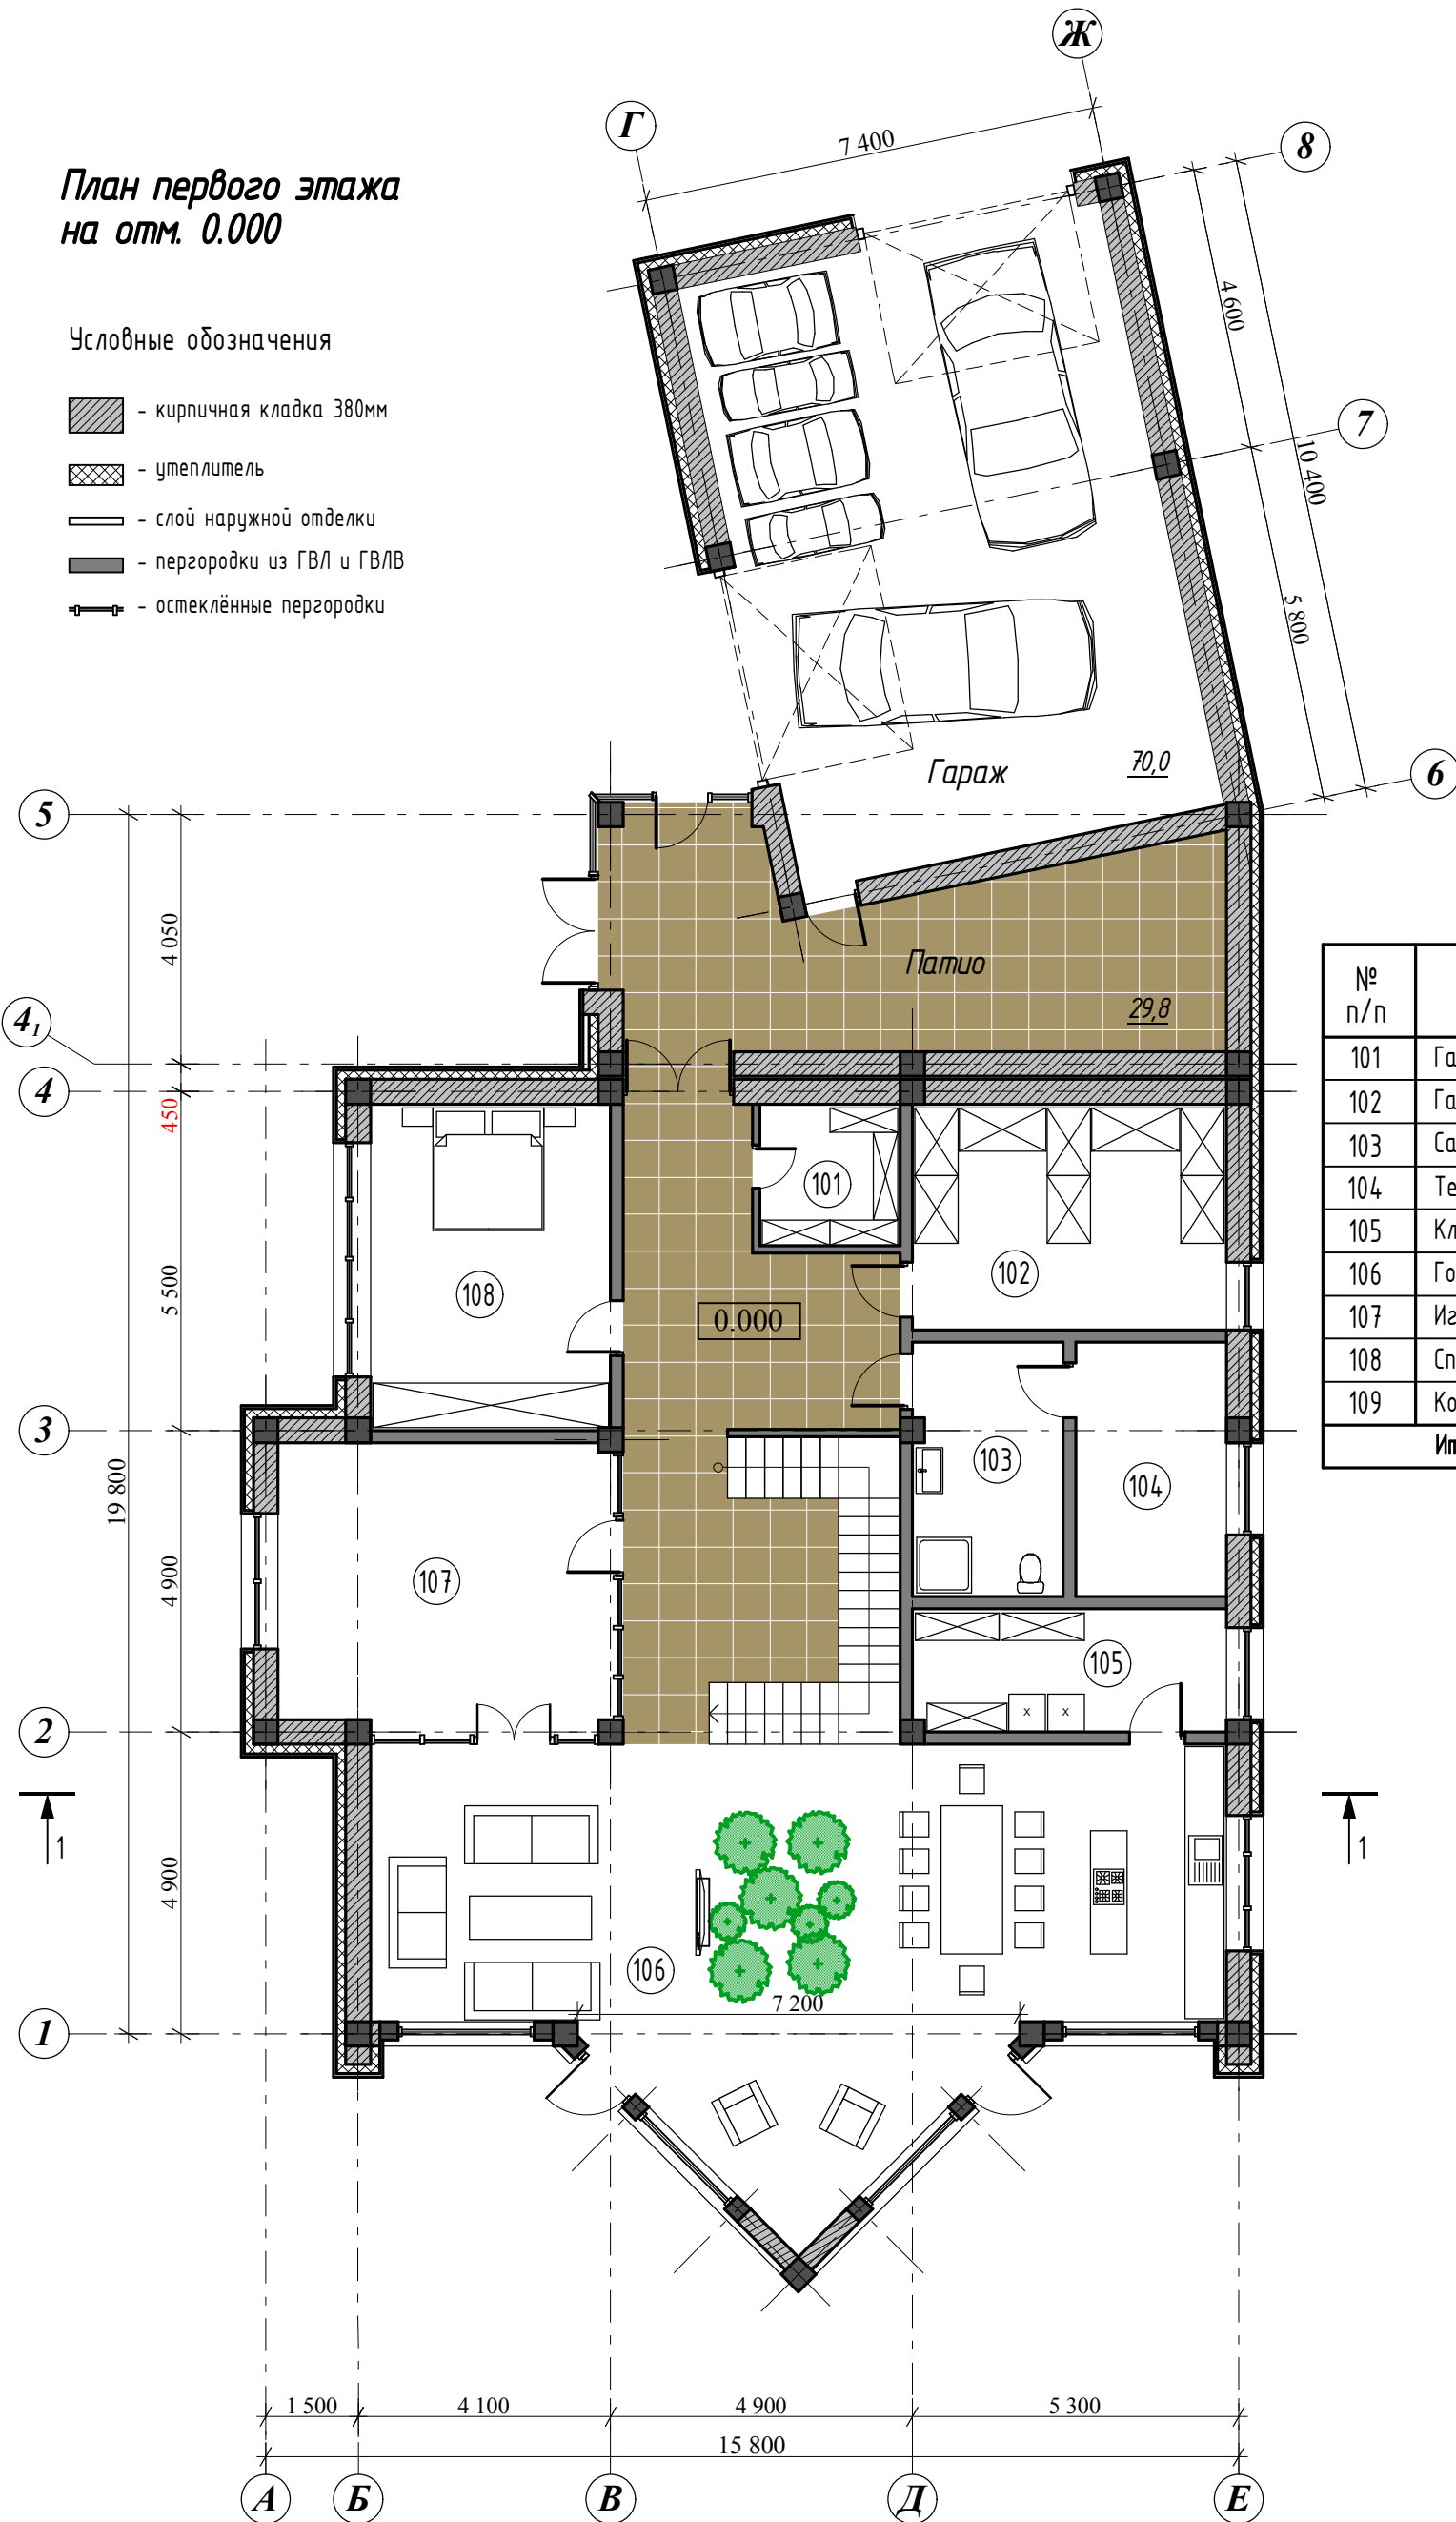Экспликация помещений

№ п/п	Наименование	Площадь м ²
101	Гардеробная верхней одежды	5,2
102	Гардеробная комната	18,7
103	Санузел	10,1
104	Техническое помещение	10,1
105	Кладовая продуктов	10,2
106	Гостиная-столовая	77,1
107	Игровая	24,3
108	Спальная (гостевая)	20,5
109	Коридор	40,7
Итого		216,9