План на отм. 0.000

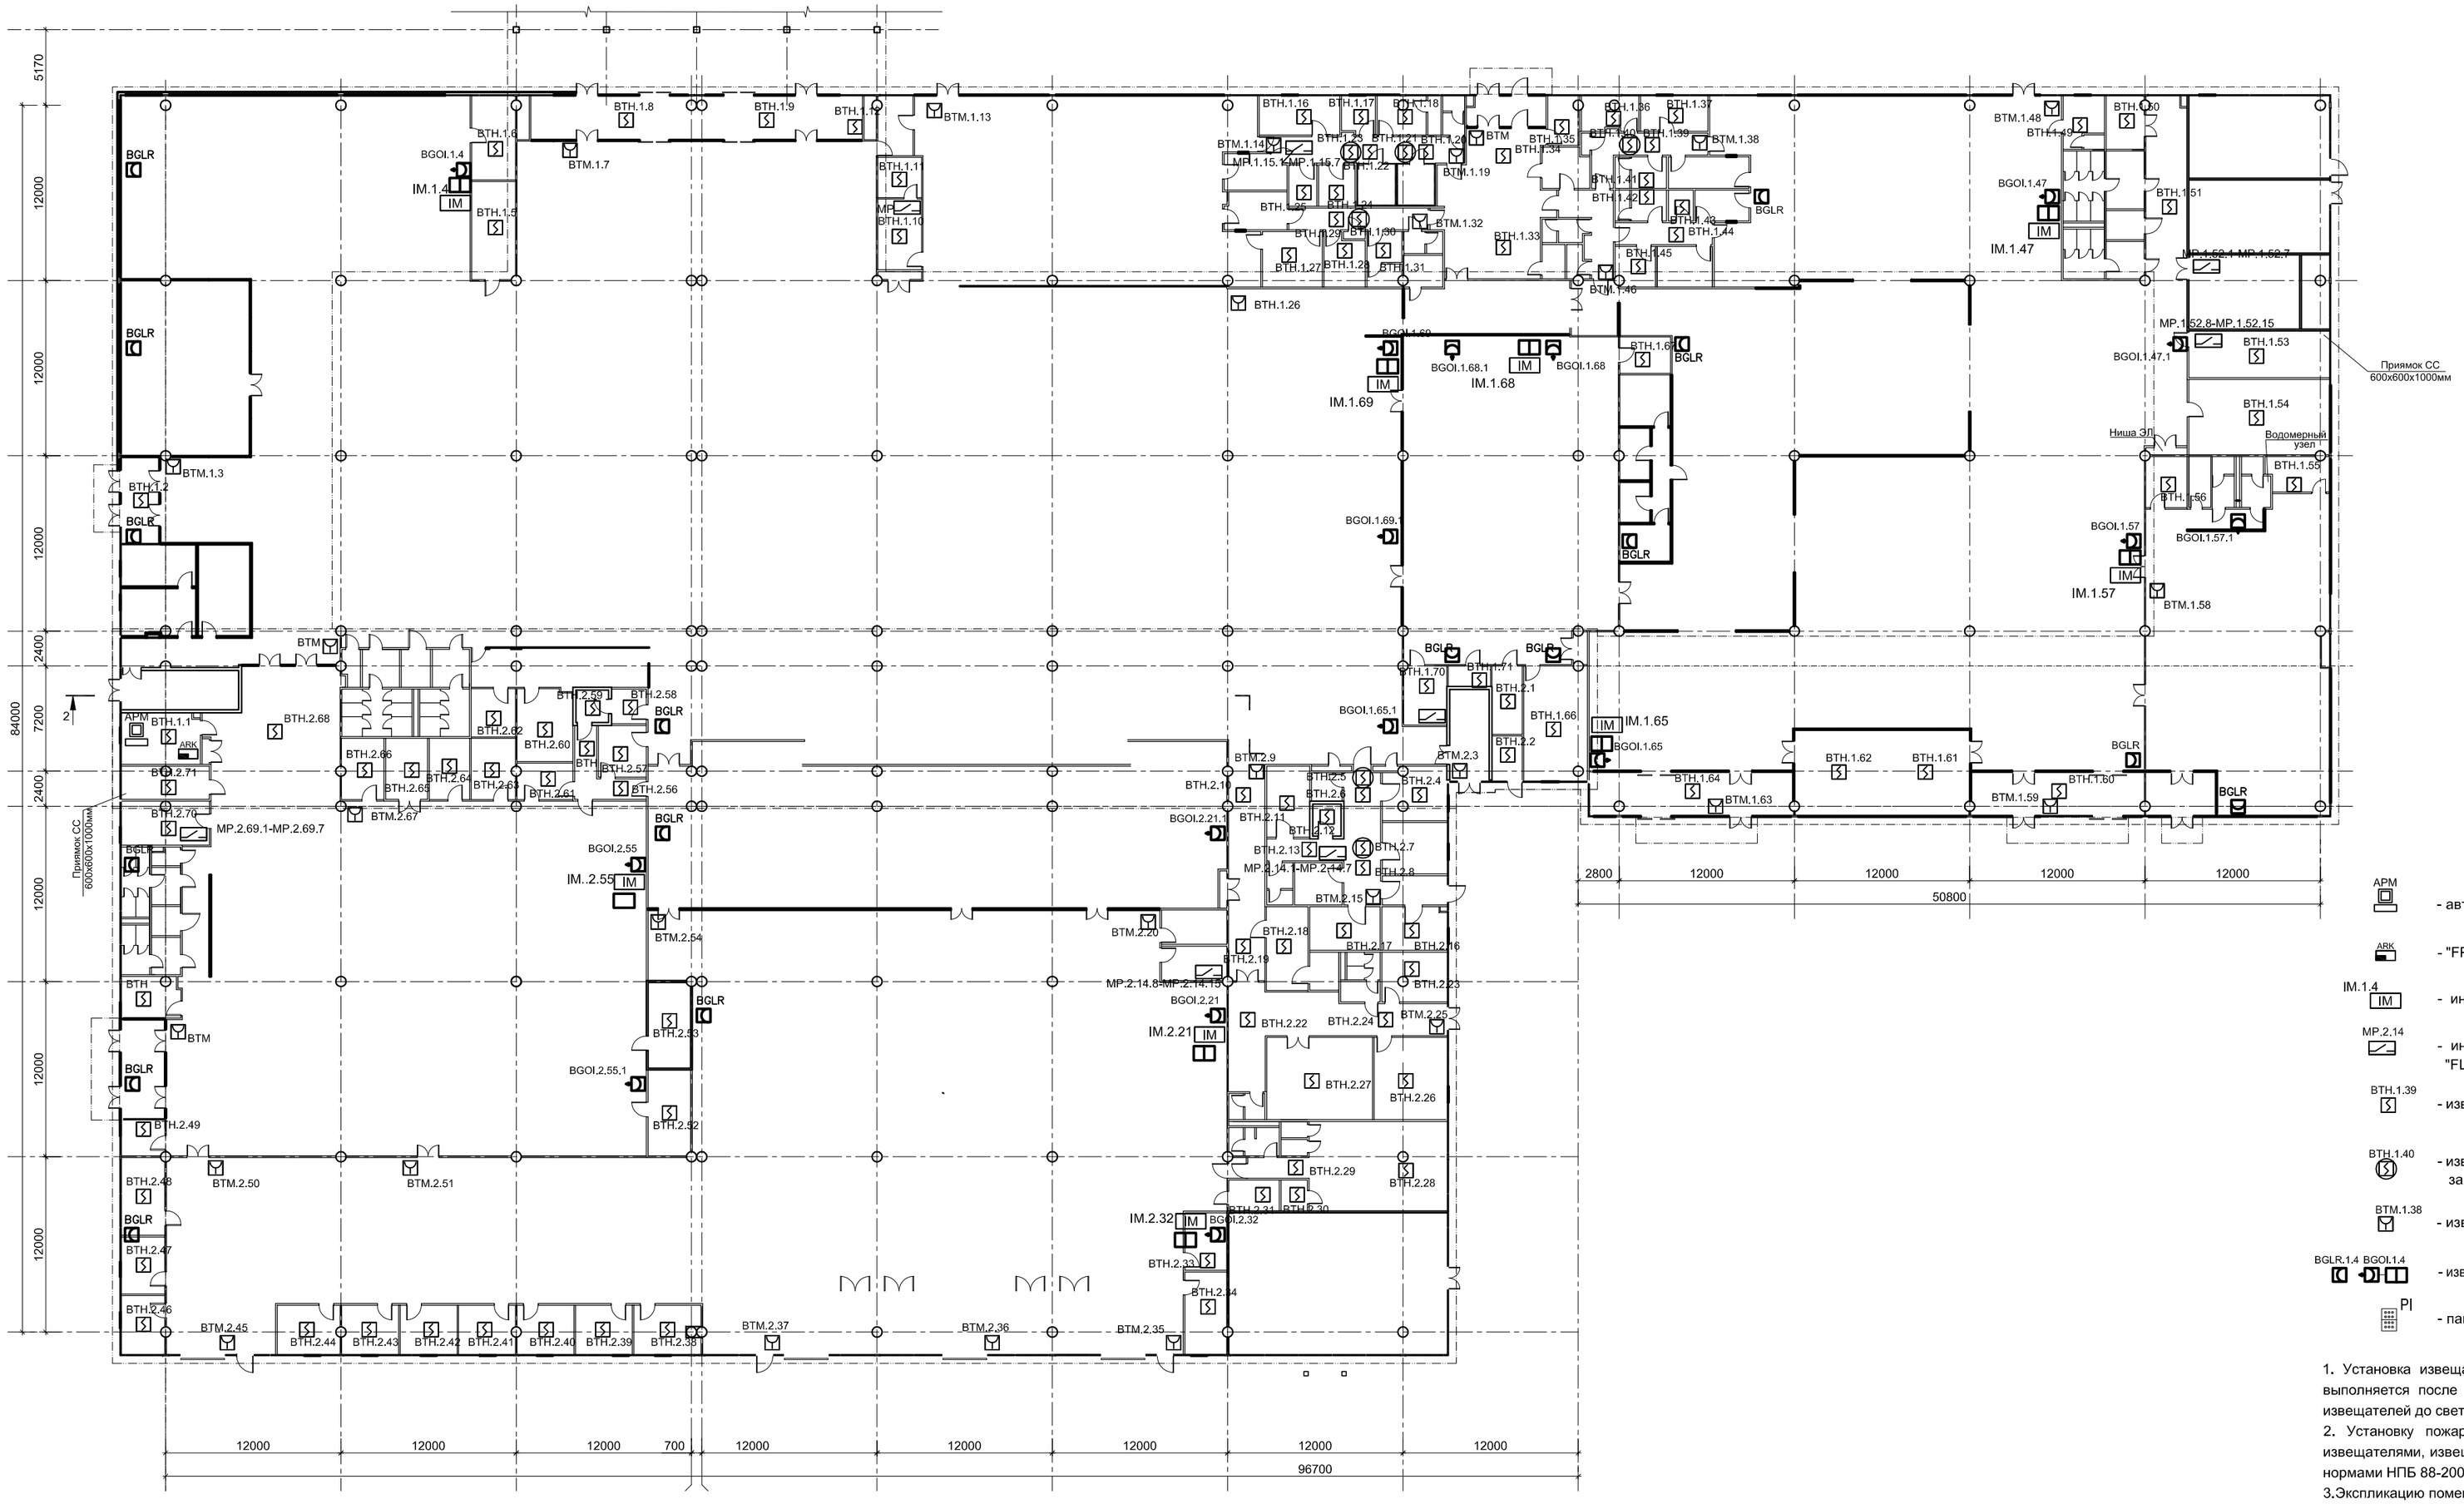

Условные обозначения

- APM — автоматизированное рабочее место
- АРК — "FPA-5000" с функциональными модулями
- IM.1.4 IM — интерфейсный модуль "FLM-420/4-CON-S"
- MP.2.14 — интерфейсный модуль реле высокого напряжения "FLM-420-RNV-S"
- BTH.1.39 — извещатель пожарный дымовой а"FAP 0 520"
- BTH.1.40 — извещатель пожарный дымовой "FAP 0 520" за подвесным потолком
- BTM.1.38 — извещатель пожарный ручной "FMC 420RW-GSGRD"
- BGLR.1.4 BGOI.1.4 — извещатель пожарный дымовой, линейный "Fireray5000-EN"
- PI — панель индикации "BAT 100"

1. Установка извещателей и прокладка шлейфов пожарной сигнализации выполняется после монтажа венткоробов и светильников. Расстояние от извещателей до светильников должно быть не менее 0,5 м.
2. Установку пожарных извещателей (максимальное расстояние между извещателями, извещателями и стеной) следует проводить в соответствии с нормами НПБ 88-2001* и сводами правил СП 5.13130.2009.
3. Экспликацию помещений см. лист 1,2 комплект чертежей марки -ПС.

Изм.	Кол.уч.	Лист	Nдок.	Подп.	Дата

Стадия	Лист	Листов
П	3	

План расположения оборудования пожарной сигнализации на отм. 0.000

Инв.N подл. | Подпись и дата | Взам. инв.N

Формат А1