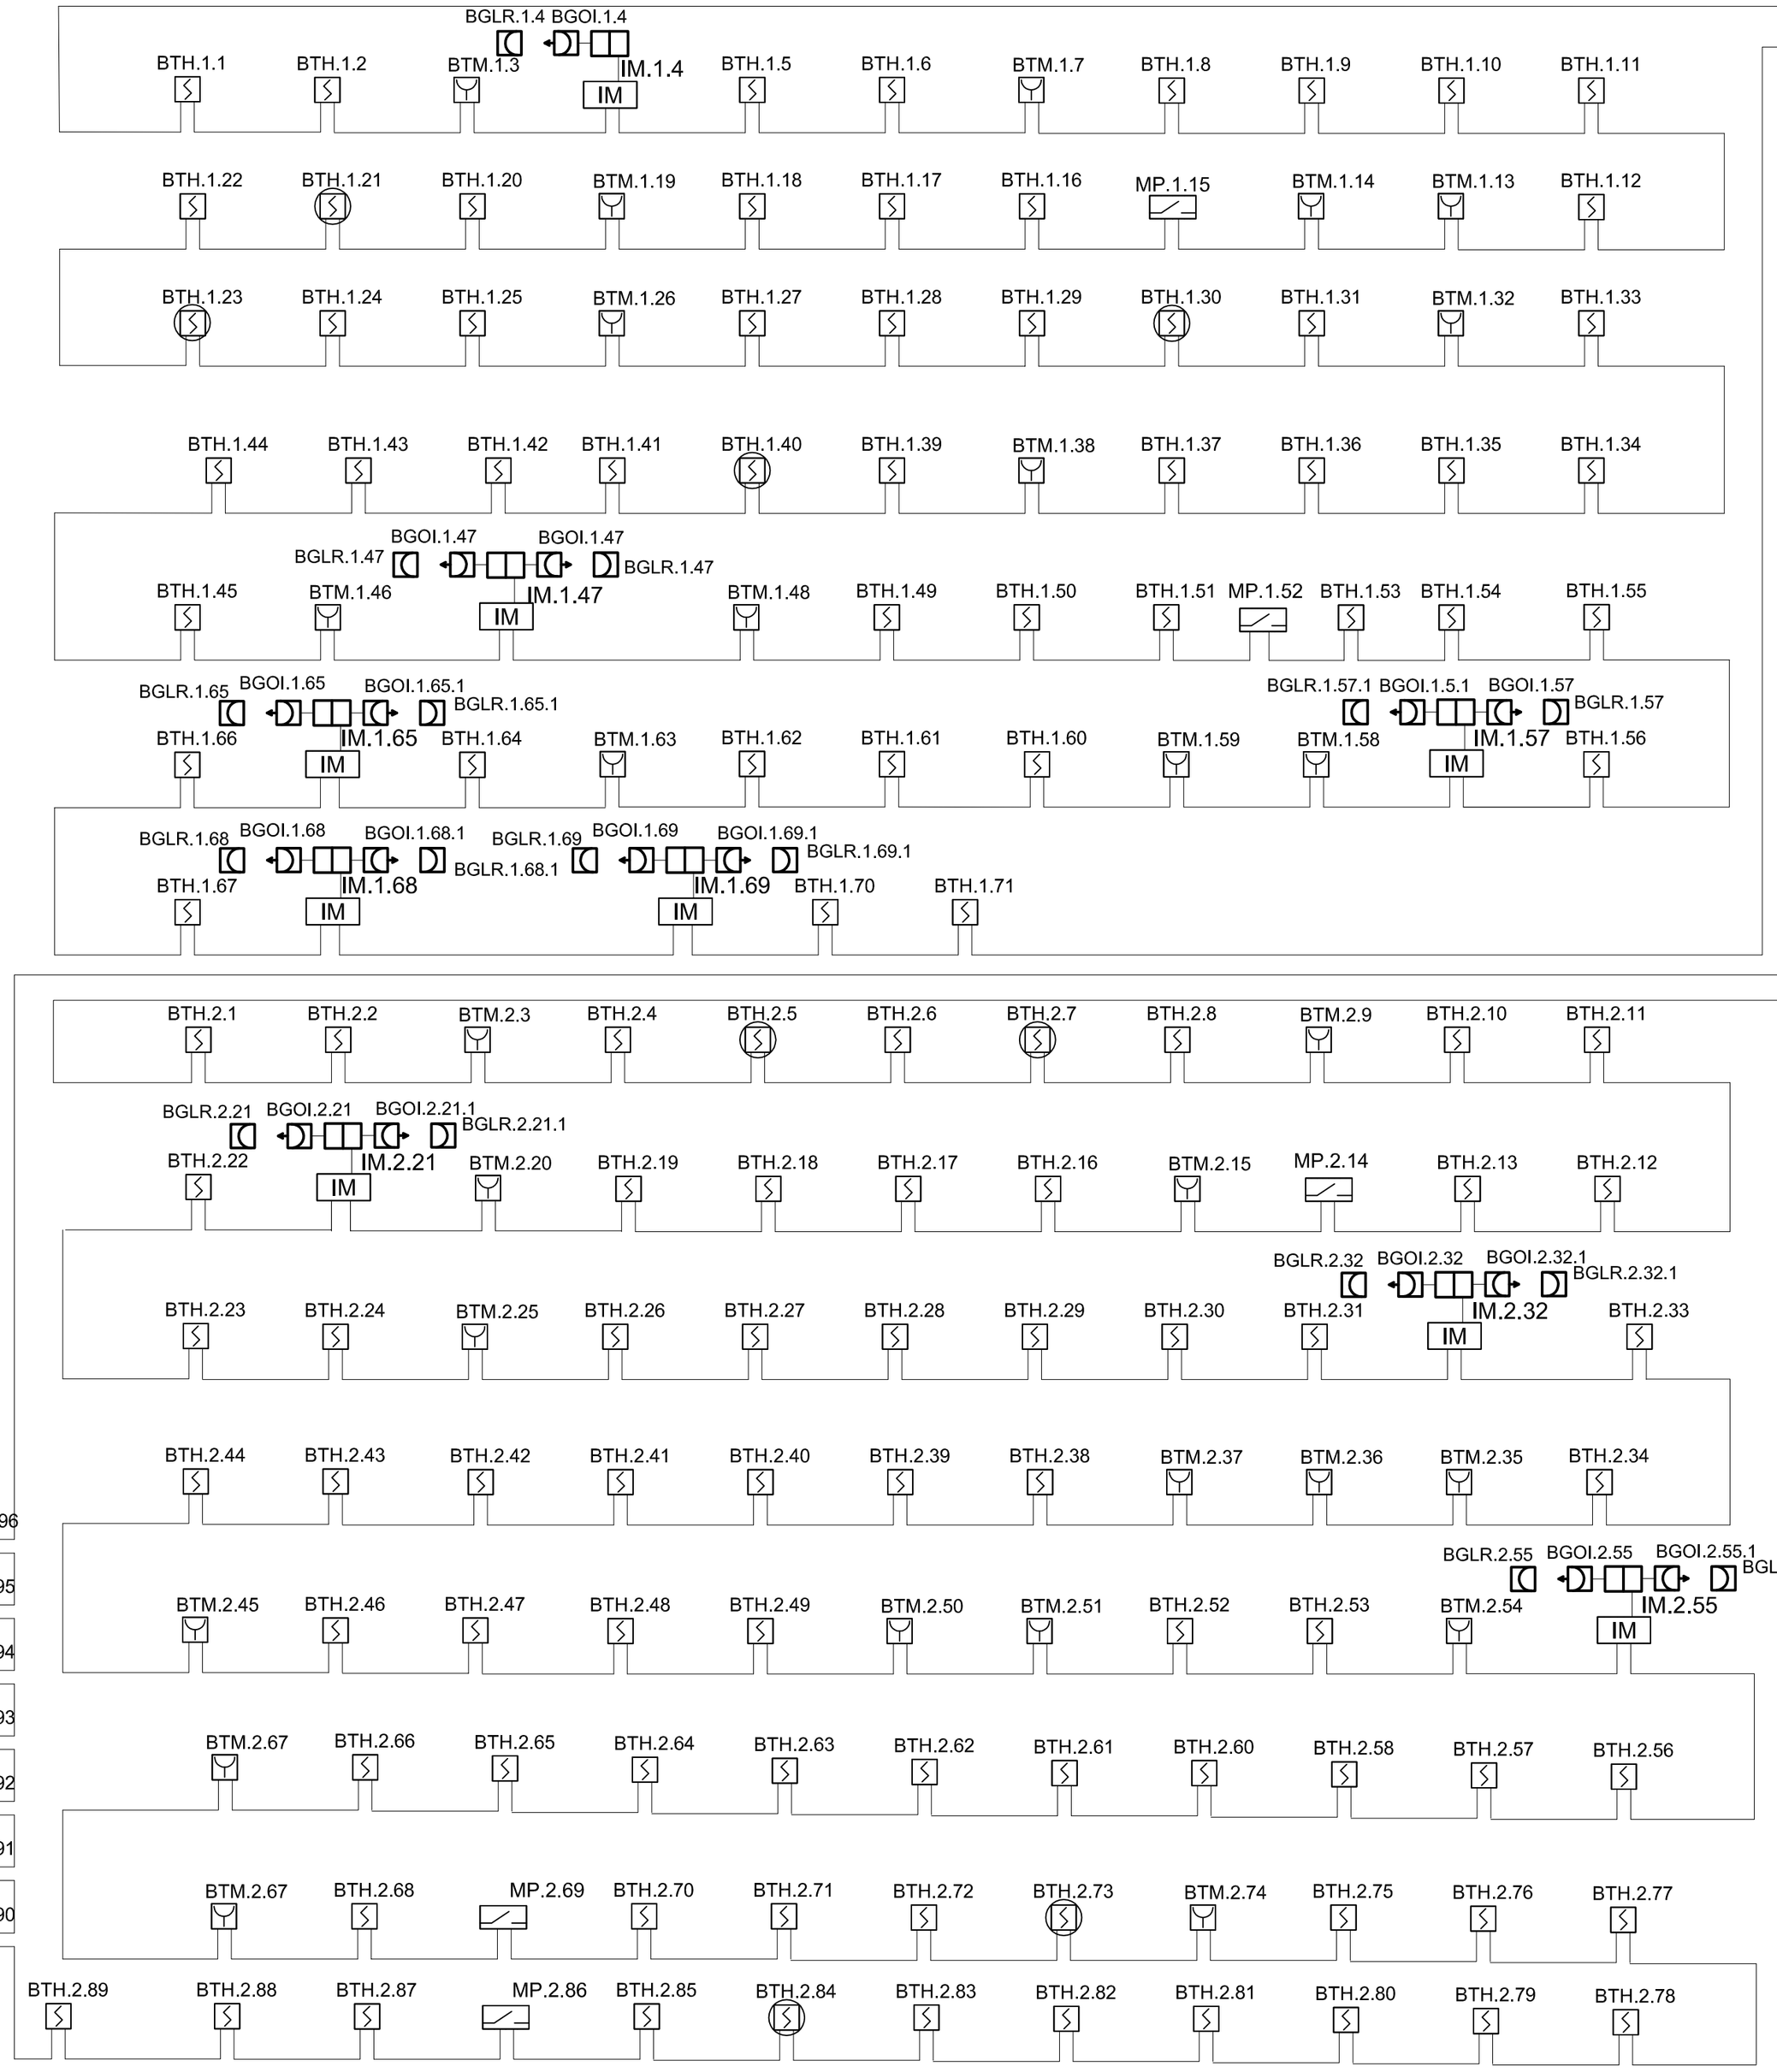

1. Условные обозначения смотри лист 1.
2. АРМ в помещении теленаблюдения учитывается разделом ПС,СО,ОС,СКУД

Изм.	Кол.уч	Лист	Nдок.	Подп.	Дата			
						Схема оборудования пожарной сигнализации	Стадия: П	Лист: 5	Листов:

Взам. инв. N | Подпись и дата | Инв. N подл.

Формат А2