



Спецификация

Поз.	Обозначение	Наименование	Кол.	Изм.	Примеч.
1	МПТХ 65-100-33 ЭМ	Модуль ГПП	1	шт.	
2	ЗПУ-РВД	Переходник	1	шт.	
3	КС-357	Крепление	1	шт.	
4	РВД У-38-65	Рукав высокого давления	1	шт.	
5	ШП-М56x2	Штуцер приварной	1	шт.	
6	МП-СДУ	Муфта приварная	1	шт.	
7	СДУ-М	Сигнализатор давления	1	шт.	
8	Хладон 125 ХП	ГОС с учетом заправки	60	кг.	
9	ШП G1"	Штуцер приварной	2	шт.	
10	А-НВ 001-04 (1")	Насадок струйный	2	шт.	
11	Dу=25	Заглушка приварная	2	шт.	
12	Dу=25	Отвод стальной гнутый	1	шт.	
13	D=33,7, Ду=25	Тройник стальной приварной	3	шт.	
14	45x32	Переход стальной бесшовный	5	шт.	
15	D=42, Ду=34	Трубы бесшовные холоднодеформированные	5	м.	
16	D=32, Ду=24	Трубы бесшовные холоднодеформированные	5	м.	

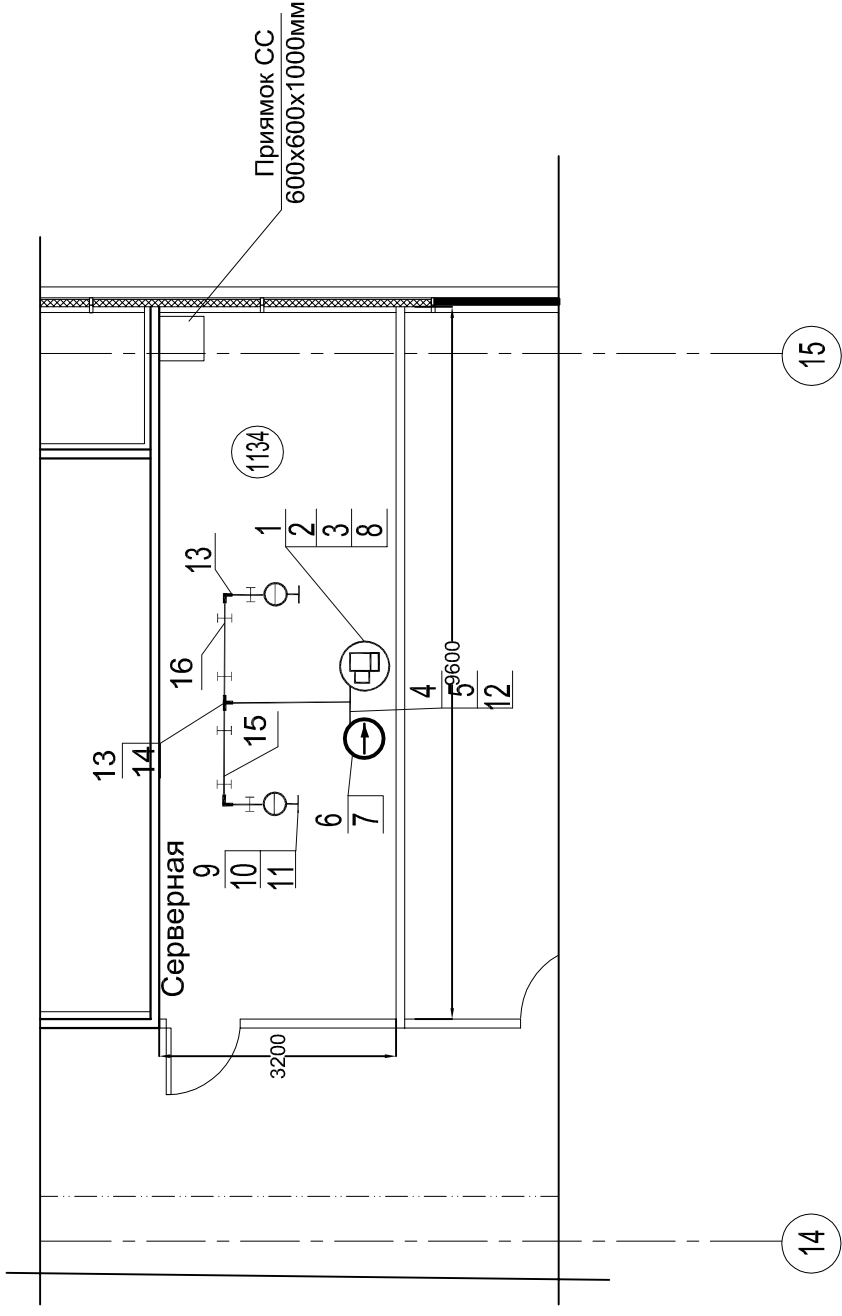

Подвеска крепления трубопровода

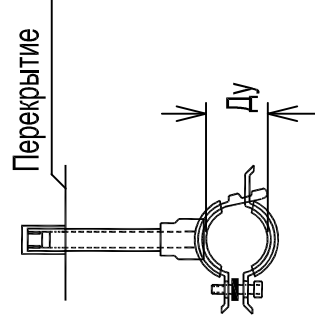

Трубы	Ду подвески мм	Модель
D=42	34	МР-М/42-45
D=32	24	МР-М/34-38

Изм.	Кол.уч.	Лист	Ндок.	Подп.	Дата

Стадия	Лист	Листов
П	2	

План размещения
трубной разводки АУГП
на отм. 0,000

Согласовано

Взам. инв. N

Подпись и дата

Инв. N подл.