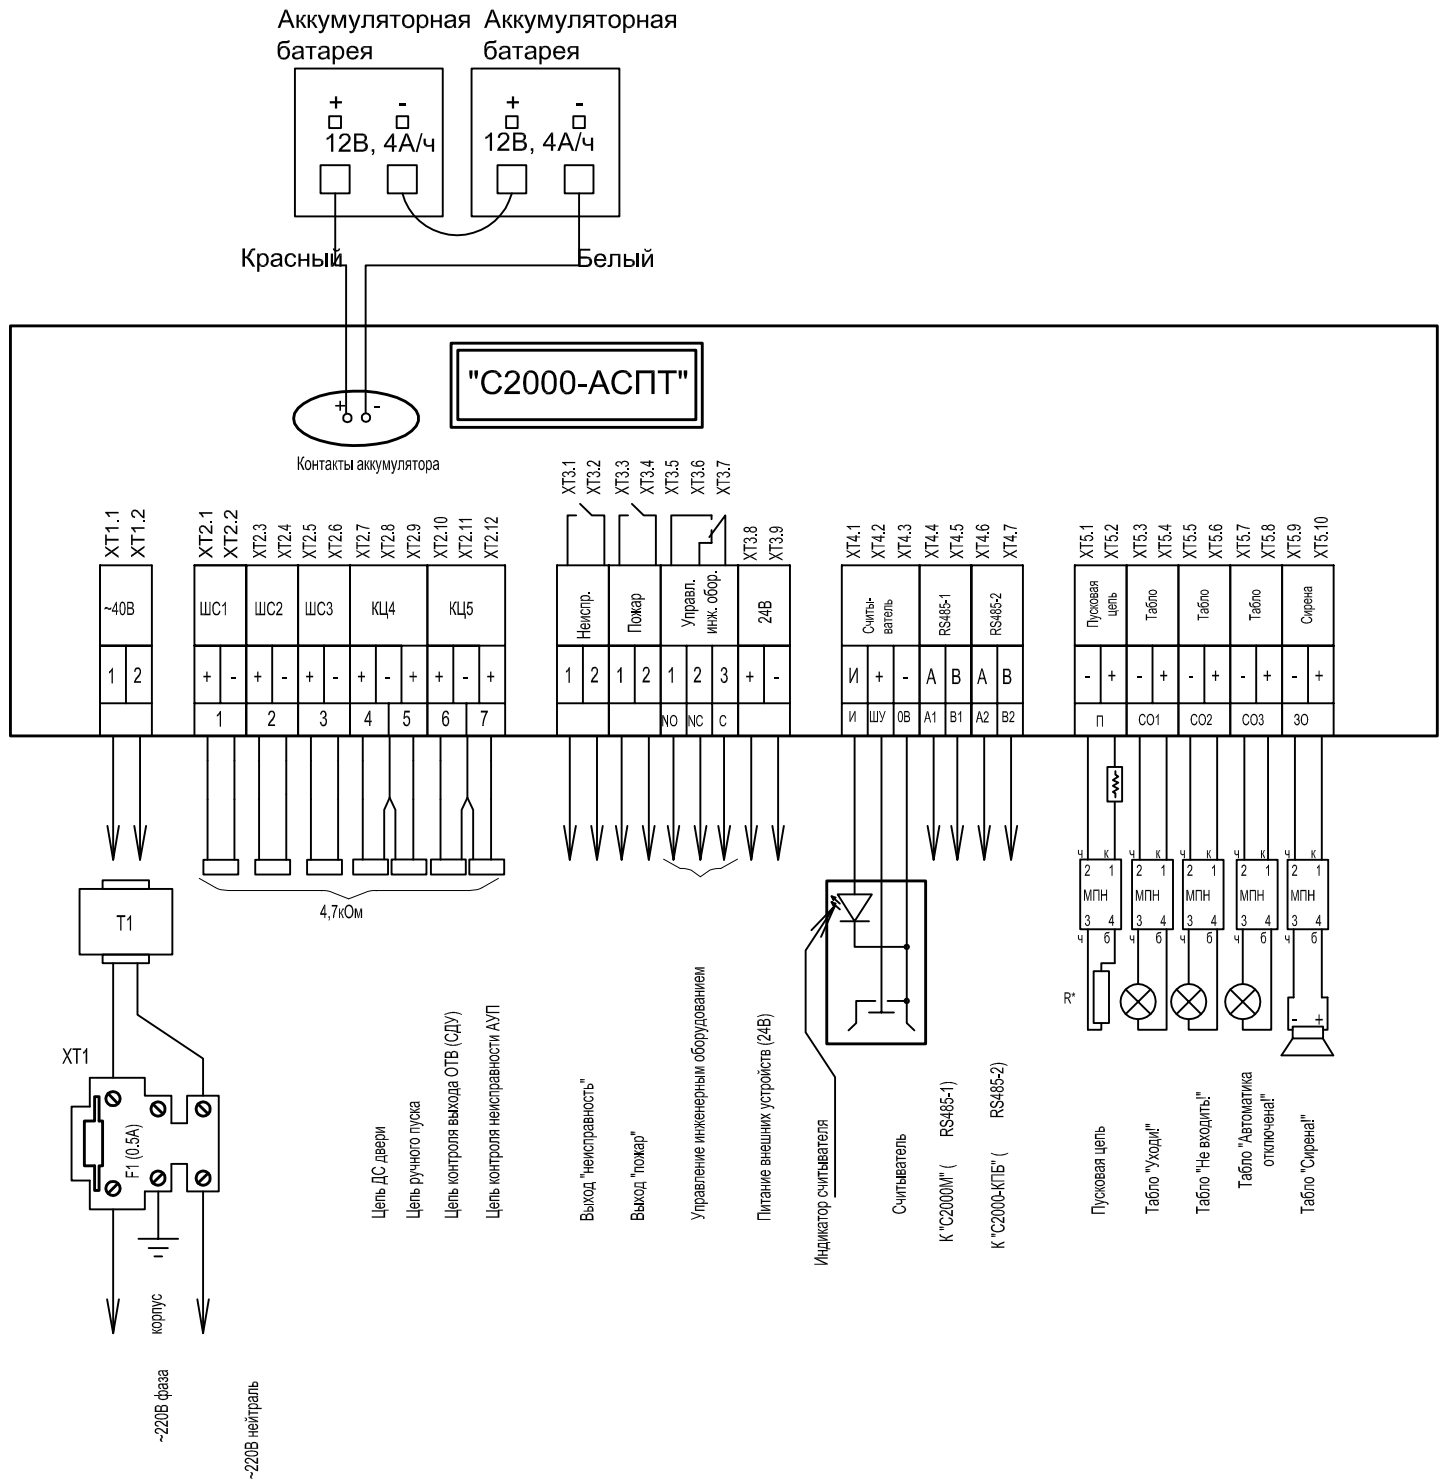

Схемы подключения извещателей:
Номиналы Rд и Rш смотри в руководстве по эксплуатации

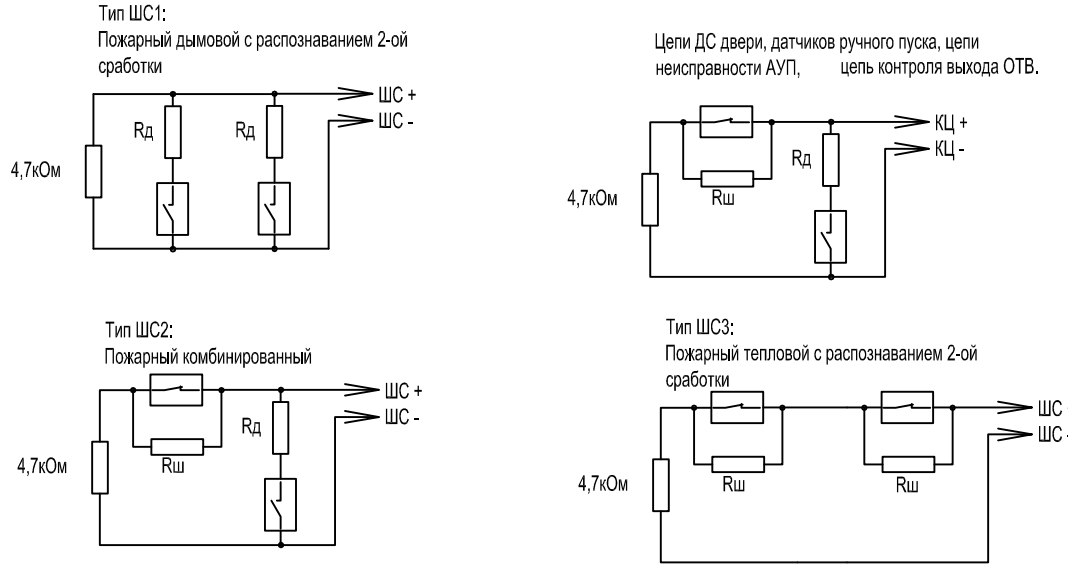

Примечание:

1. Приемно-контрольное оборудование устанавливается на стене, с таким расчетом чтобы расстояние от пола до органов управления было 1200 - 1500 мм;
2. Кабельные трасы светоуказателей, звукового оповещателя, пуска электромагнитного клапана проложить по стенам и потолку в кабельканале;
3. После монтажа проходные отверстия в стенах заделать противопожарным раствором;
4. Звуковой оповещатель установить внутри защищаемого помещения под потолком;
5. Световые оповещатели установить над входной дверью в помещение по обоим сторонам;
6. Извещатель магнитоконтактный (датчик положения двери) установить на двери с противоположной от петель стороны на расстоянии 200 мм от края двери;
7. Дверные конструкции должны обеспечивать максимальный зазор до 30 мм для нормального функционирования геркона;
8. Модули газового пожаротушения устанавливаются внутри защищаемого помещения.

Изм.	Кол.уч	Лист	Nдок.	Подп.	Дата			
							Стадия	Лист	Листов
							П	4	
						Схема электрических соединений АУГП			

Взам. инв. N | Подпись и дата | Инв. N подл.

Формат А3