


Серверное помещение №1134

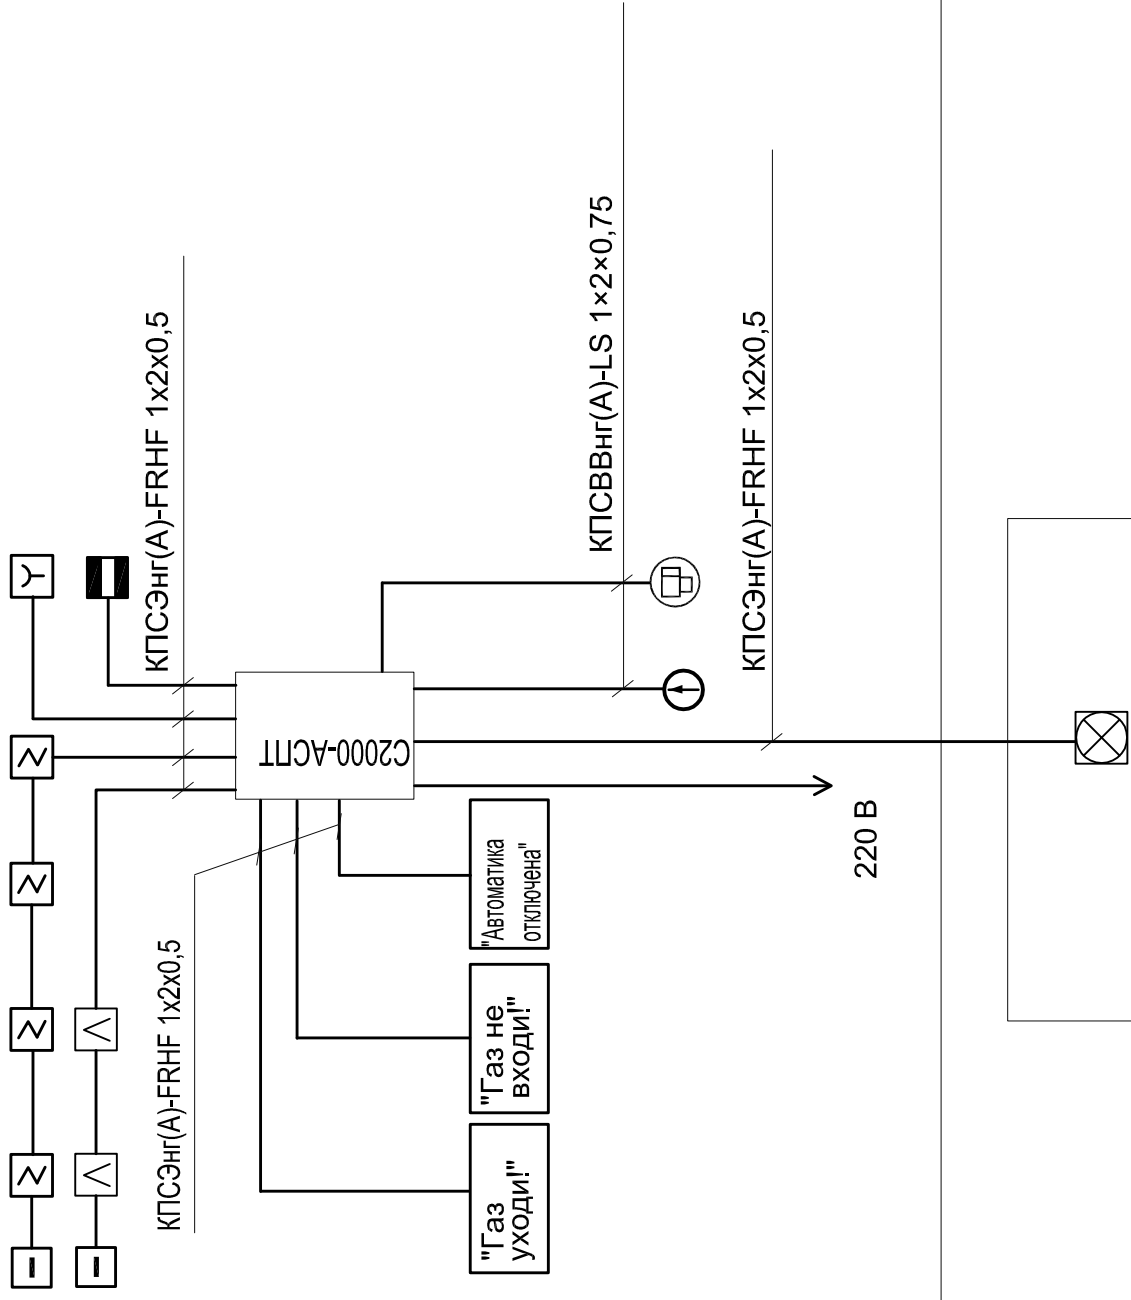

Пожарный пост № 1147

Ив. N подл.

Подпись и дата

Взам. инв. N

Изм.	Кол.уч.	Лист	Издок.	Подп.	Дата

Стадия	Лист	Листов
П	5	

Схема электрооборудования системы АУГП