


Согласовано

Инв. N подл.    Погр. и дата    Взам. инв. N

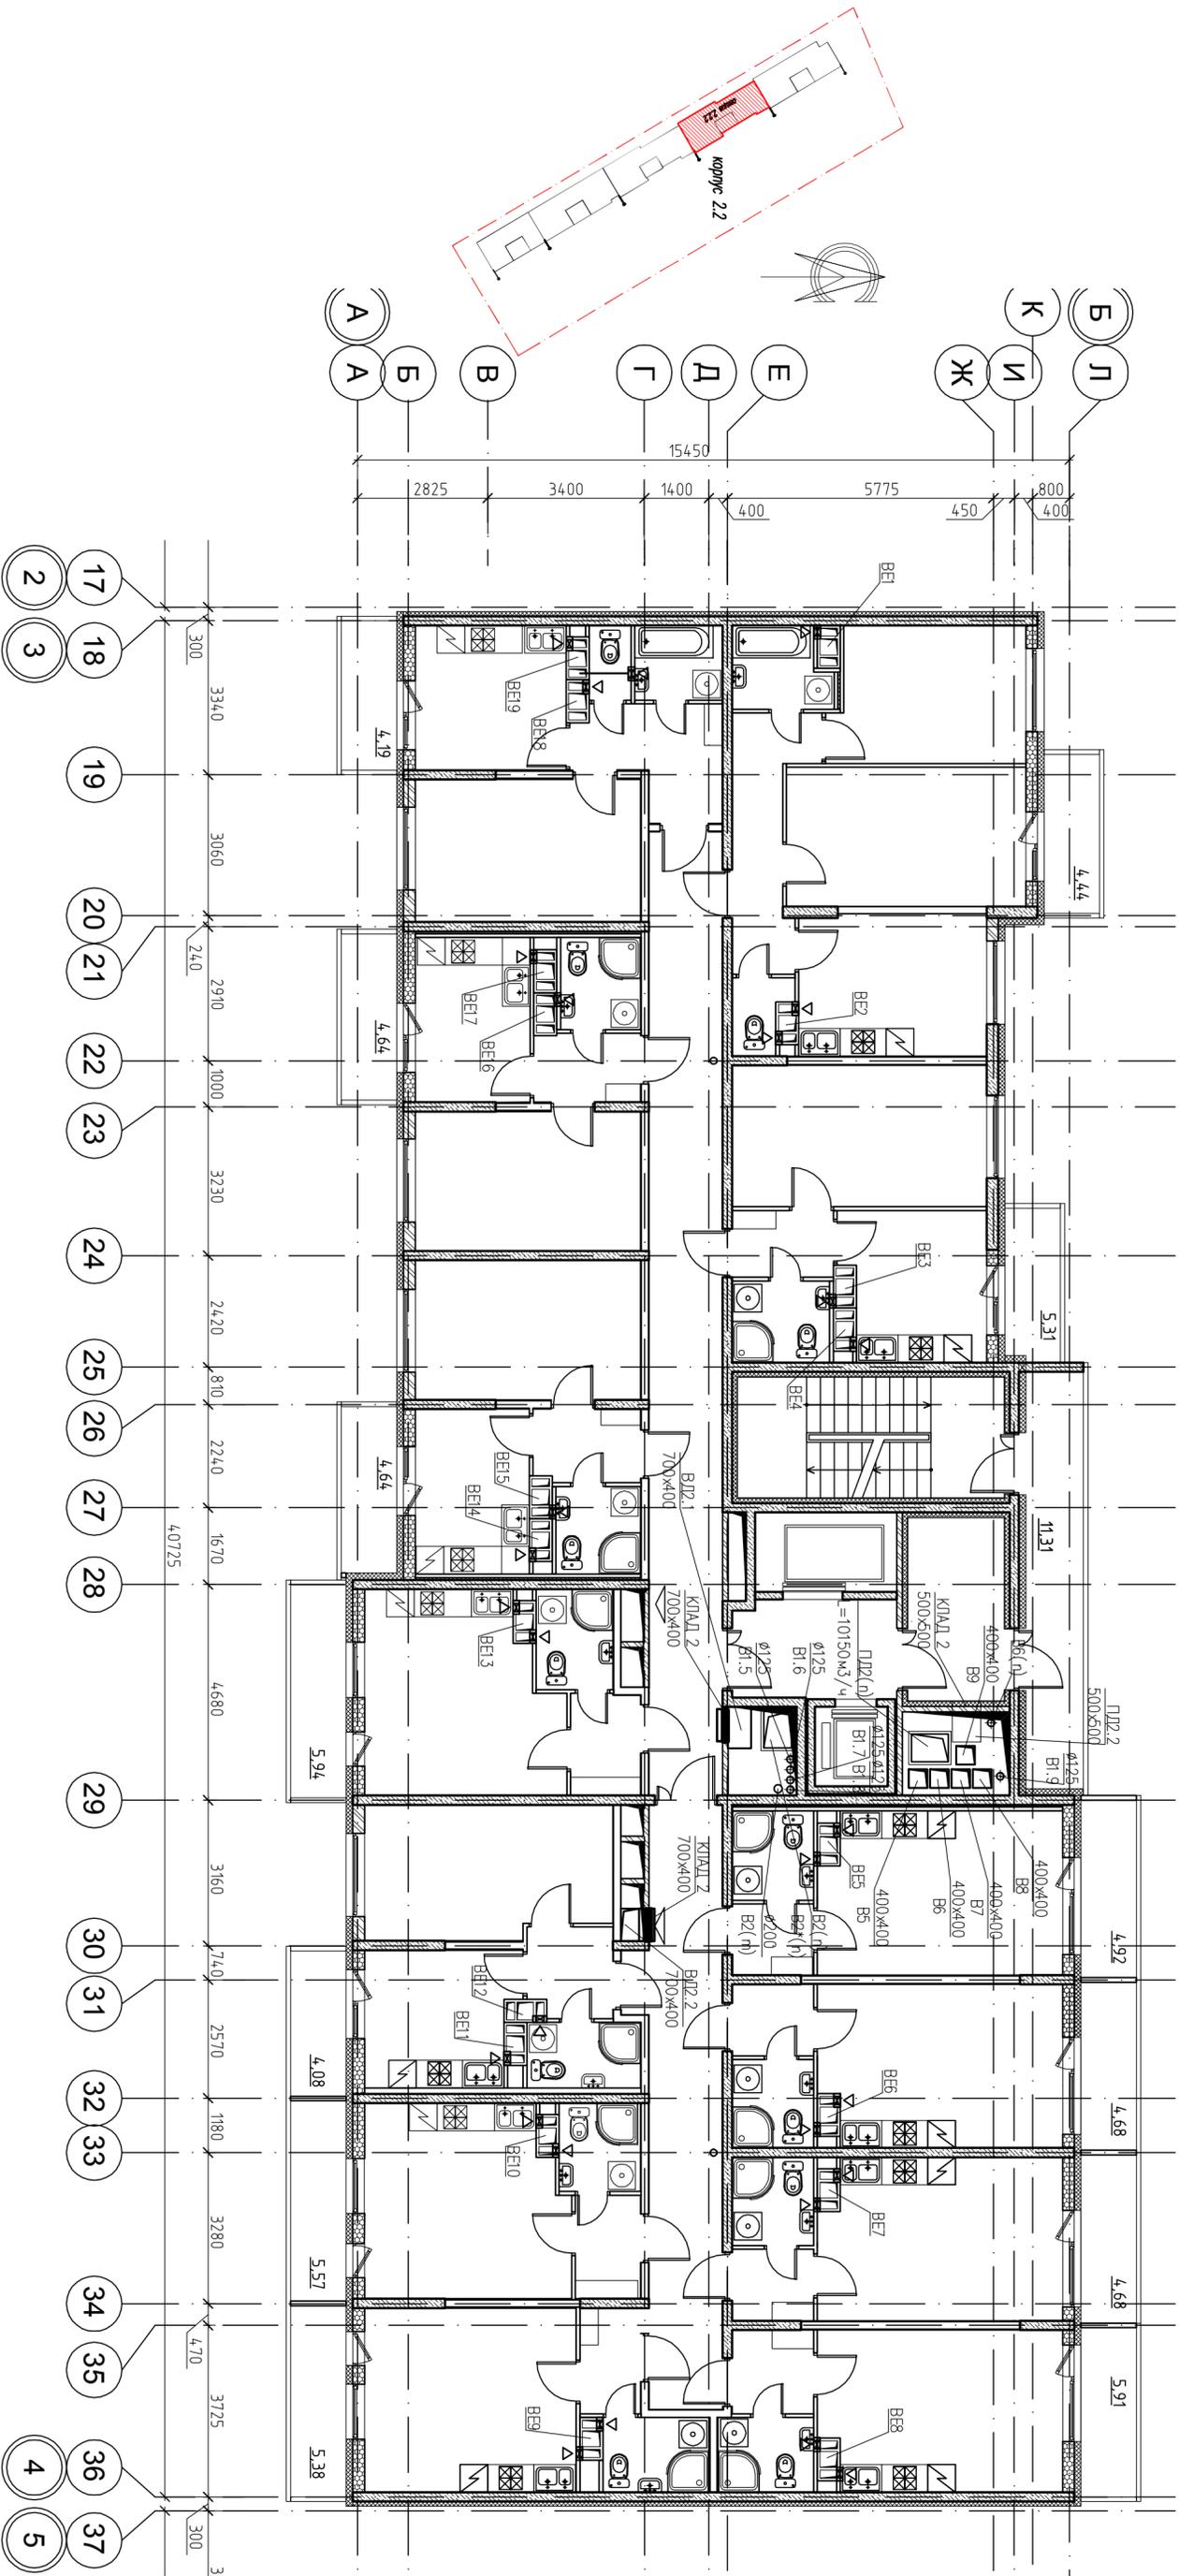

Изм.	Кол.уч.	Лист	Масштаб	Подпись	Дата
Разработчик					
Проверил					
И. контр.					
ТИП					
Многоквартирный жилой дом со встроенно-пристроенными помещениями и встроенно-пристроенным гаражом					
Вентиляция. Секция 2.2.2. План типового этажа. М1:100					
Статус	Лист	Листов			
II	33				