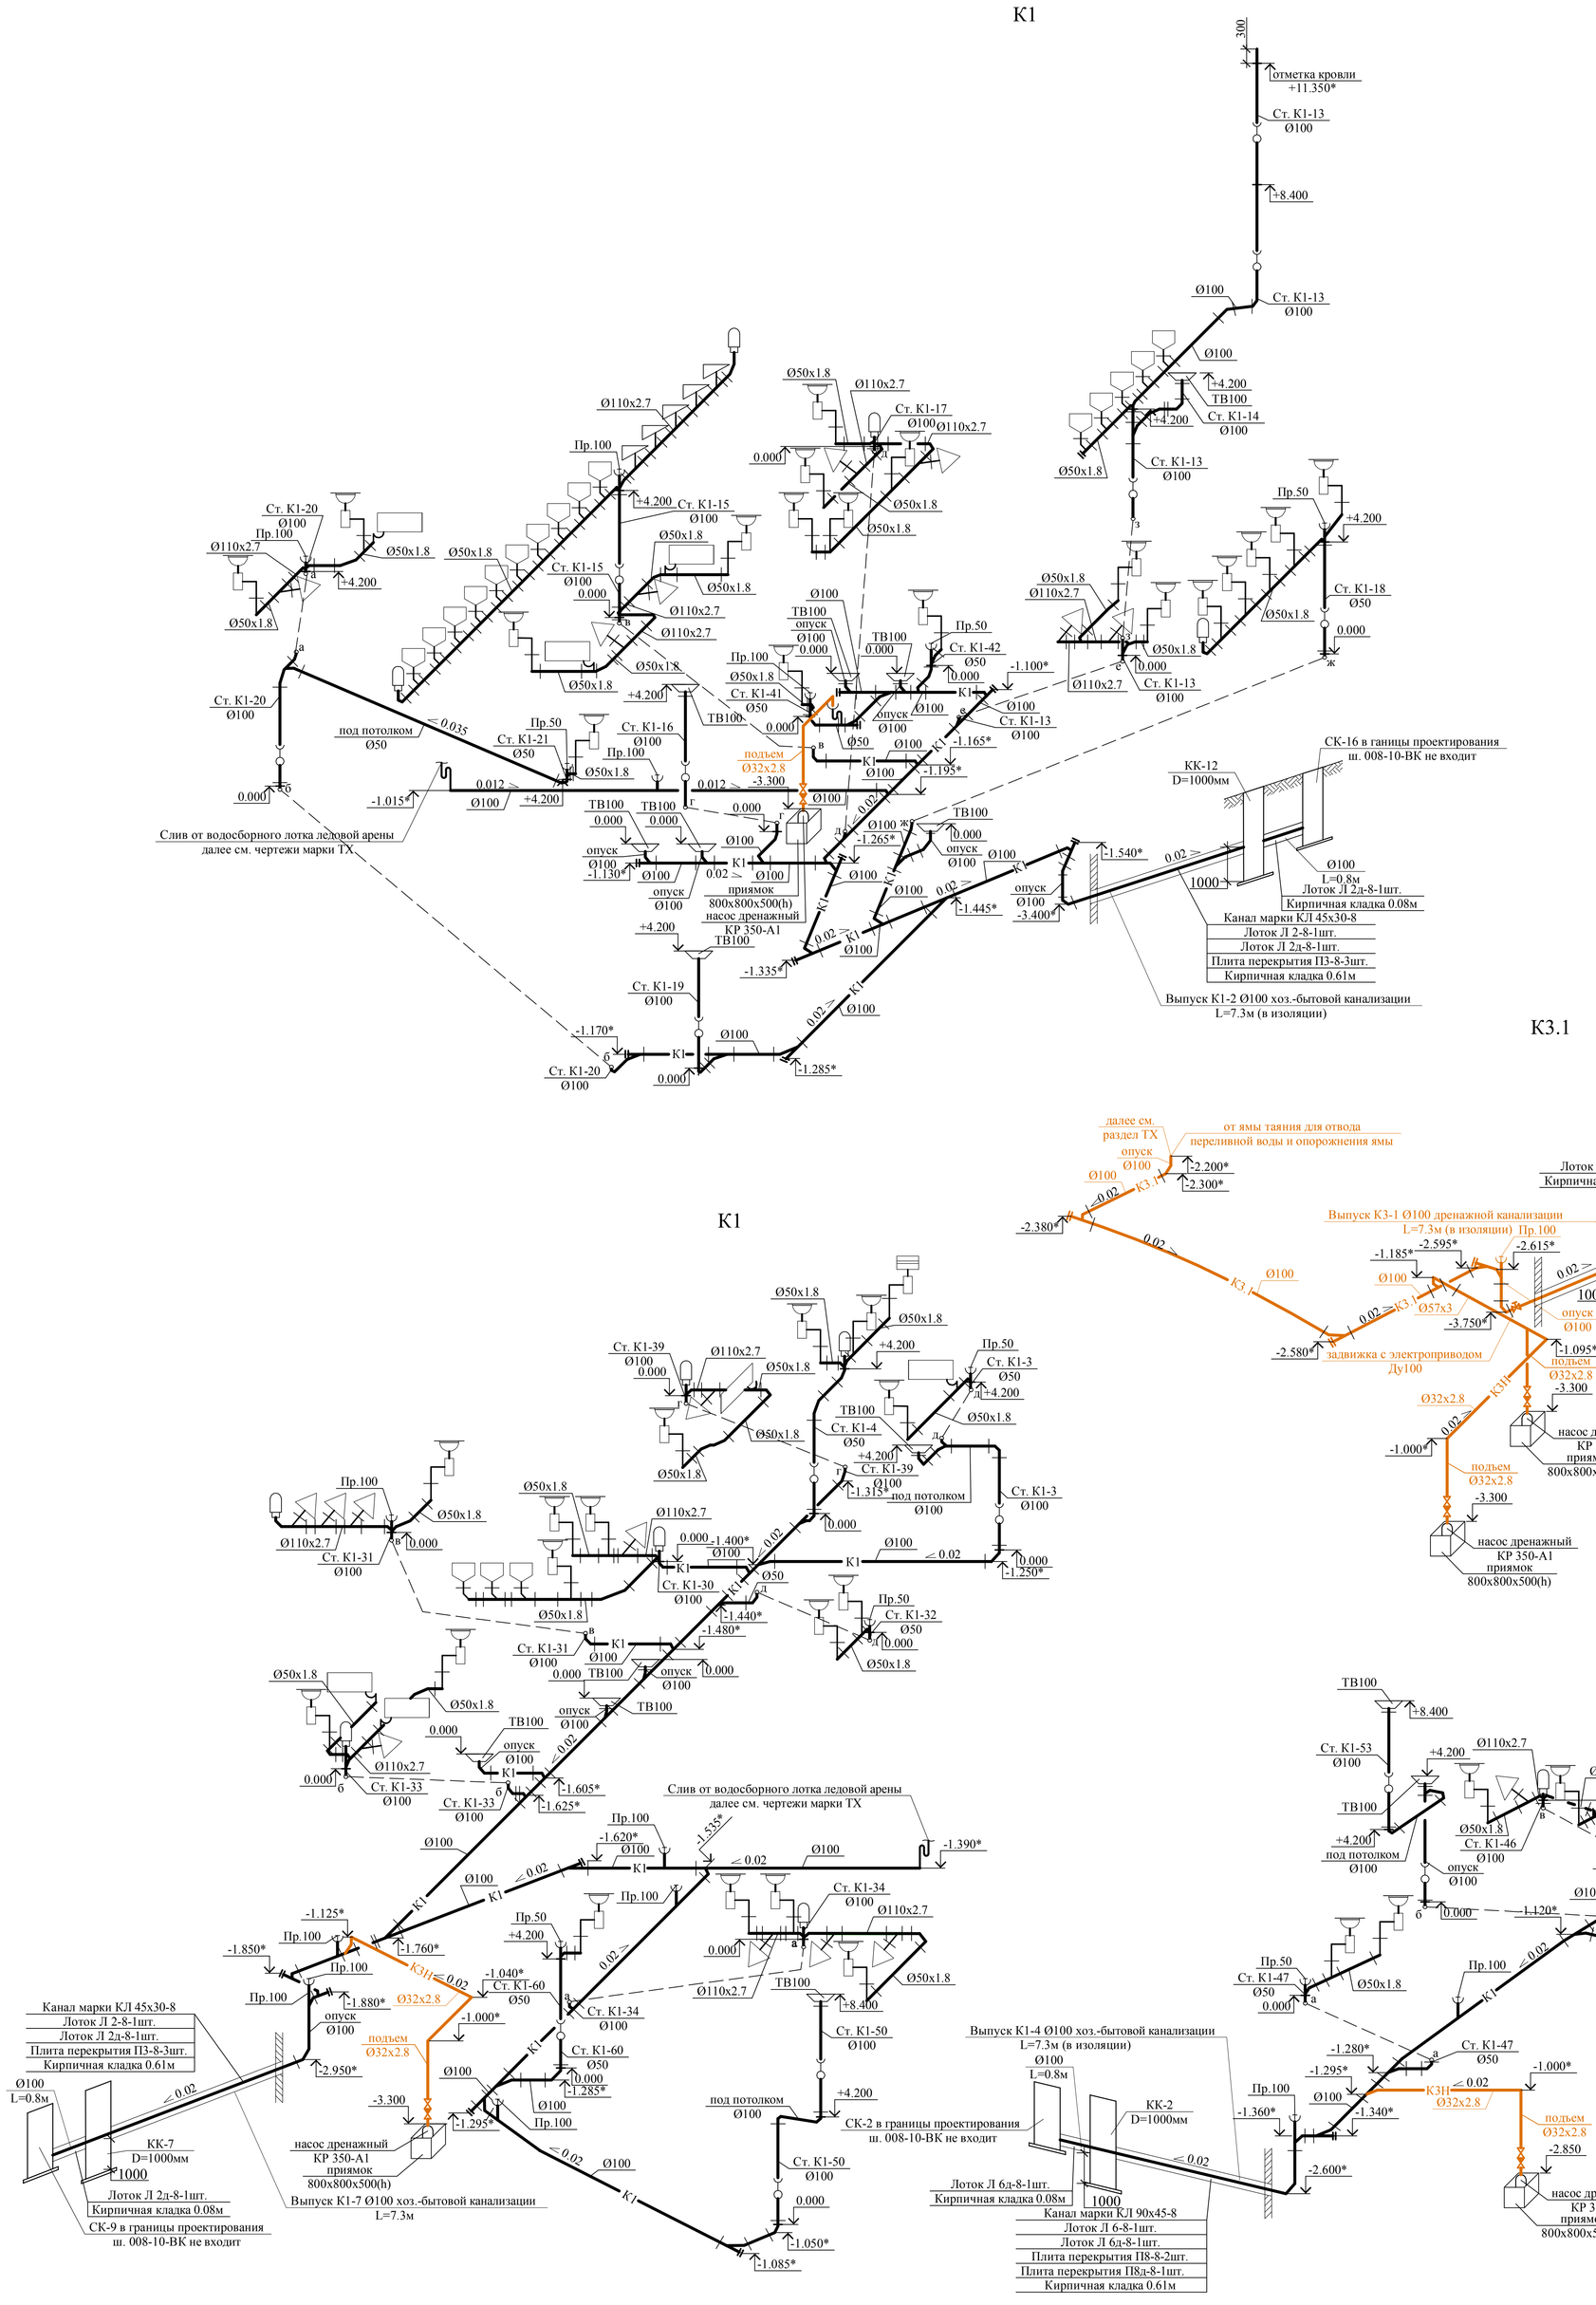

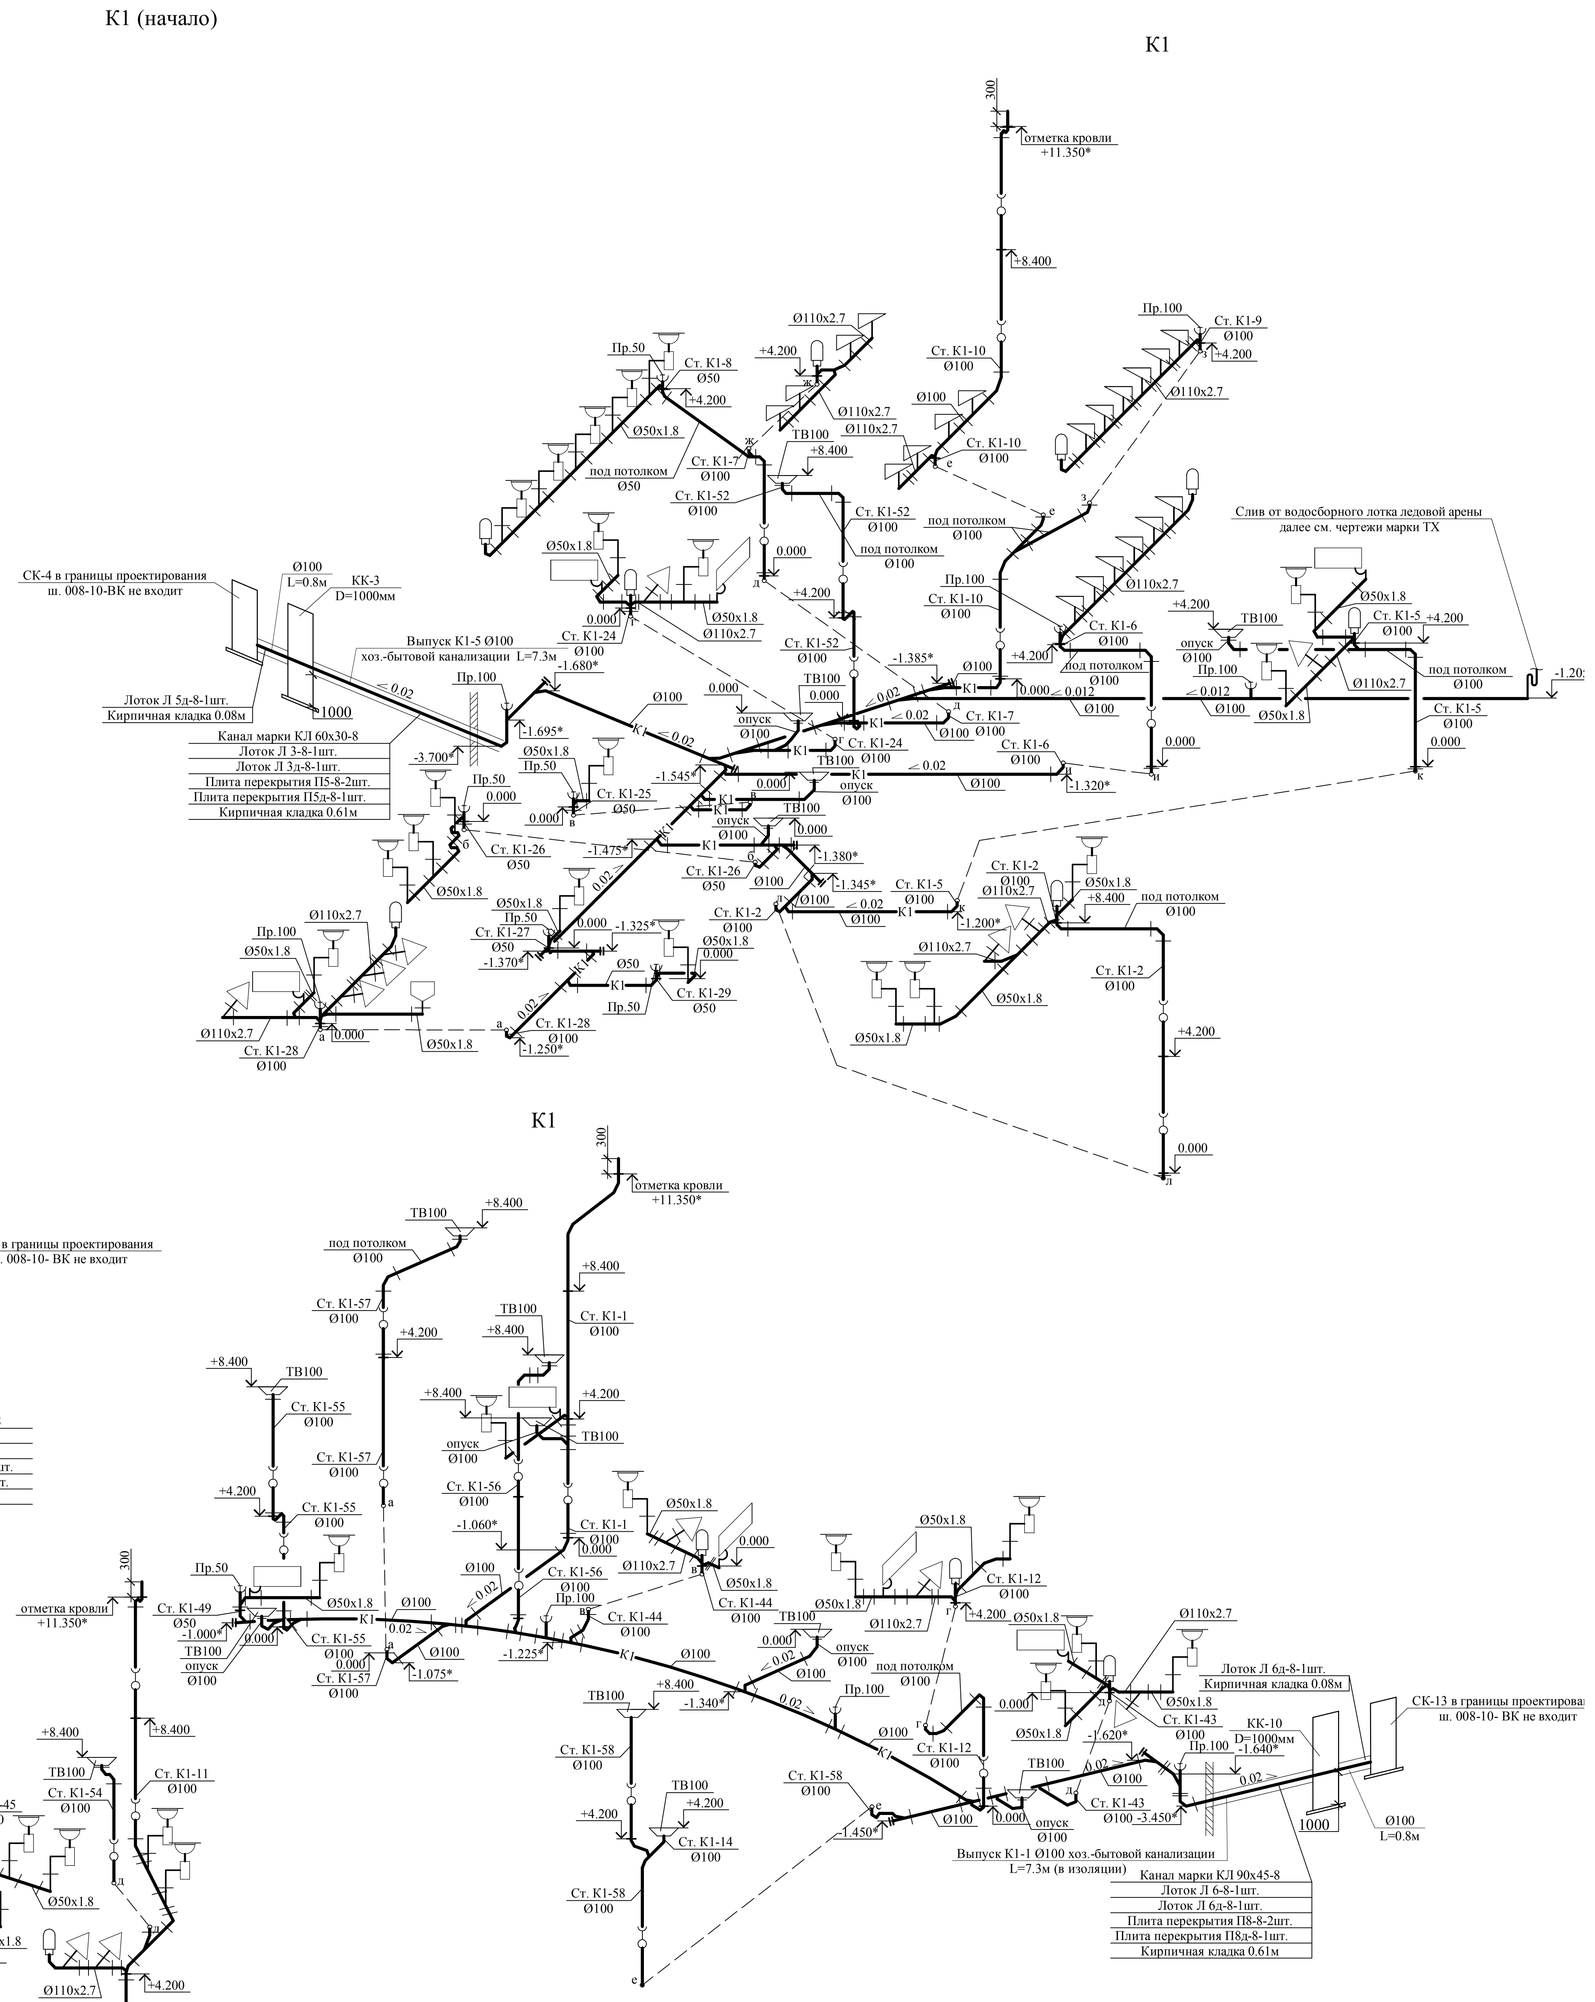

1. Общие данные см. лист ВК-1.
2. Трубопроводы проложить с корректировкой по месту .
4. Поверхность стальных трубопроводов окрашивается пентафталевой эмалью ПФ -115 г грунтовке ГФ-021 за два раза.
5. Отметки, указанные со *, уточнить при монтаже .
6. Чугунные трубопроводы покрыть лаком БТ -577.
7. Узлы крепления трубопроводов см . лист ВК-14.
8. Схема расположения выпусков канализации в канале см . лист ВК- 15.

Схемы расположения трубопроводов в канале

						Ледовый дворец на 2500 - 3000 зрителей"			
Изм	Кол.	Лист	Nдок	Подп.	Дата				
Нач. отд.						Блок "А"	Стадия	Лист	
Рук. груп.							Р	15	
Инженер						Схемы систем К1 (начало). Схема системы К3.1. Схема системы К3Н. Схемы расположения трубопроводов в канале			
Н. конт.									

Согласовано

Взам. инв. №

Подп. и дата

Инв. № подл.

Копировал

А0

You created this PDF from an application that is not licensed to print to novaPDF printer (http://www.novapdf.com)