Габаритная схема внутриплощадочных сетей водоснабжения и канализации

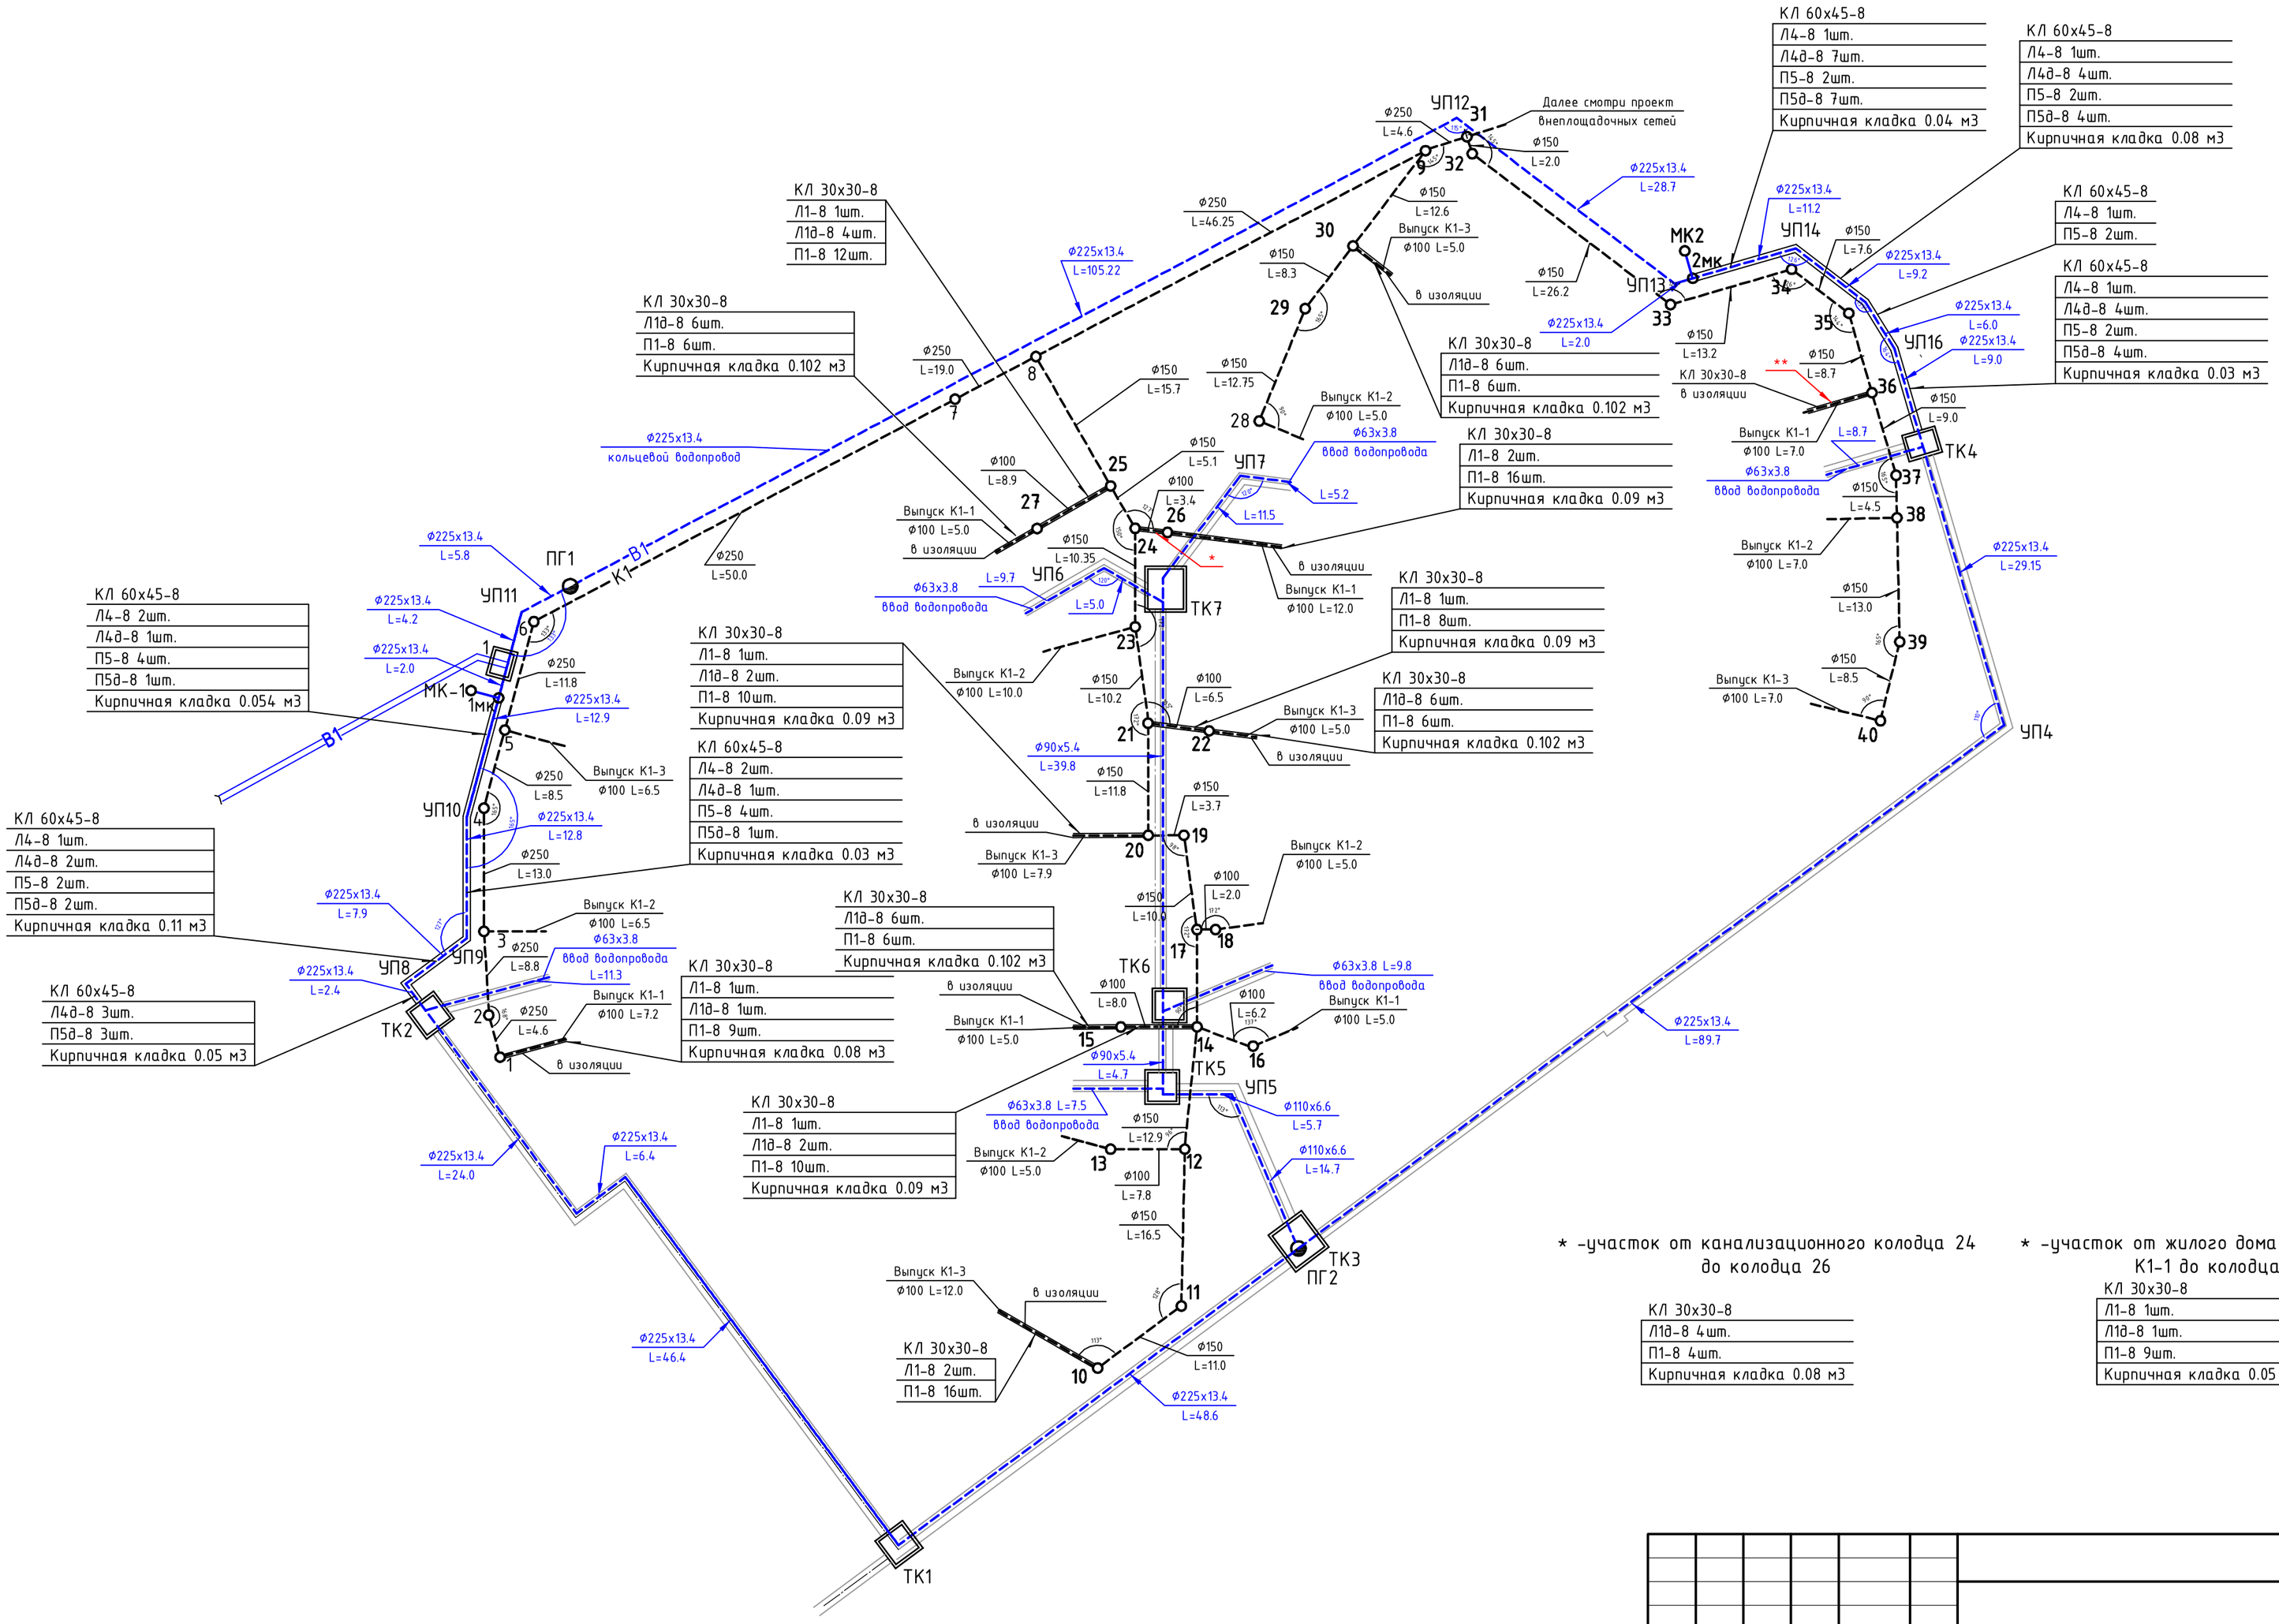

* -участок от канализационного колодца 24 до колодца 26

КЛ 30х30-8
Л1д-8 4шт.
П1-8 4шт.
Кирпичная кладка 0.08 м3

* -участок от жилого дома №4 на выпуске К1-1 до колодца 36

КЛ 30х30-8
Л1-8 1шт.
Л1д-8 1шт.
П1-8 9шт.
Кирпичная кладка 0.05 м3

Изм.	Кол.	Лист	N док	Подп.	Дата				
Нач. отд.						Наружные сети водоснабжения и канализации (внутриплощадочные)	Стадия	Лист	Листов
Инженер							Р	3	
						Габаритная схема внутриплощадочных сетей водоснабжения и канализации			
Н. контр.									

Согласовано

Взам. инв. №

Подпись и дата

Инв. № подл.

You created this PDF from an application that is not licensed to print to novaPDF printer (http://www.novapdf.com)