


План на отм. 0,000 (+3,900)

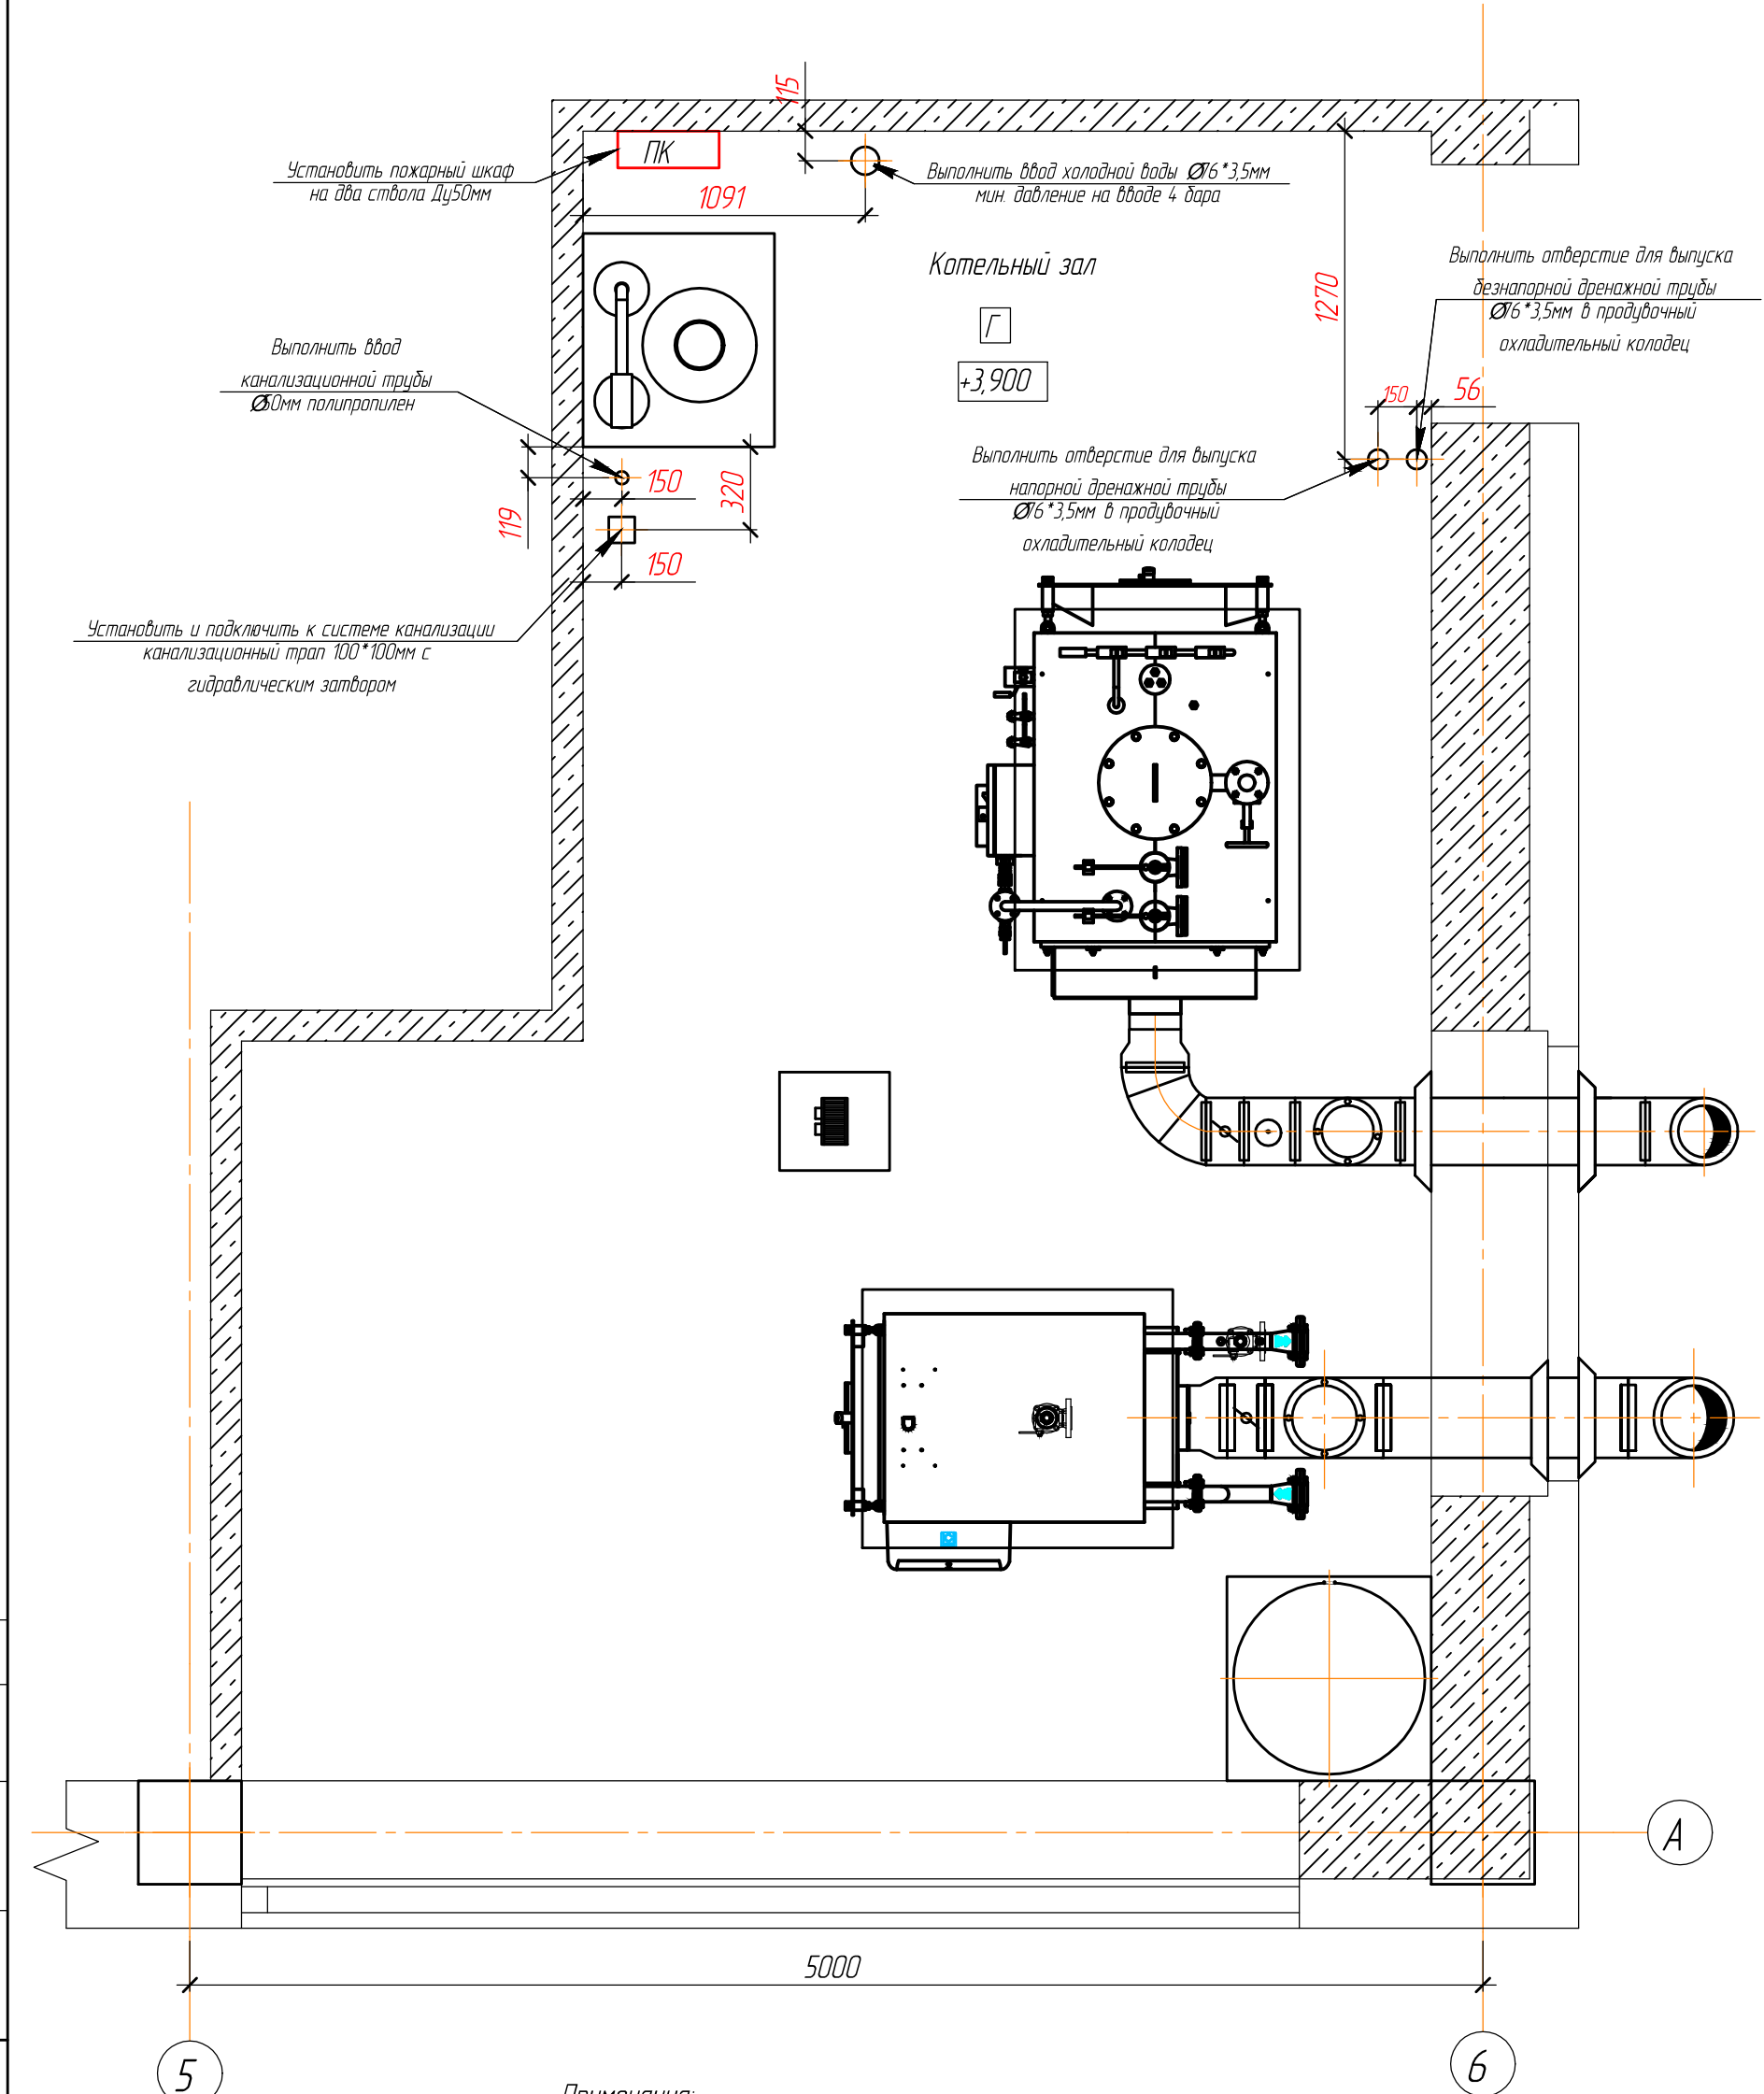

Установить пожарный шкаф на два ствола Ду50мм

Выполнить ввод канализационной трубы Ø80мм полипропилен

Установить и подключить к системе канализации канализационный трап 100*100мм с гидравлическим затвором

Котельный зал

Г
+3,900

Выполнить отверстие для выпуска напорной дренажной трубы Ø6*3,5мм в продубочный охладительный колодец

Выполнить отверстие для выпуска безнапорной дренажной трубы Ø6*3,5мм в продубочный охладительный колодец

Примечания:

1. Проход трубопроводов через перекрытия выполнять при помощи стальных гильз внутренний диаметр гильзы должен быть на 20 мм больше наружного диаметра трубопровода;
2. Пространство между трубой и гильзой заполнить эластичным негорючим материалом;

Согласовано

| | | | | | |
|------------|---------------|------|--------|-------|------|
| Изм. | Колуч. | Лист | № док. | Подп. | Дата |
| ГИП | Крикунов А.И. | | | | |
| Разработал | Крикунов А.И. | | | | |
| Исполнил | Тюков В.Г. | | | | |
| Проверил | Воловцов О.М. | | | | |
| Н.контр | Бушнев Н.Г. | | | | |

| | | | | | |
|------------|---------------|------|--------|-------|------|
| Изм. | Колуч. | Лист | № док. | Подп. | Дата |
| ГИП | Крикунов А.И. | | | | |
| Разработал | Крикунов А.И. | | | | |
| Исполнил | Тюков В.Г. | | | | |
| Проверил | Воловцов О.М. | | | | |
| Н.контр | Бушнев Н.Г. | | | | |

| | | | | | |
|---|--|--|--------------------------|------|--------|
| 197/09-2013-ТМ | | | | | |
| Многофункциональное здание развлекательного комплекса по адресу: Ставропольский край, г. Михайловск, ул. Ленина, 205 | | | | | |
| Задание сантехотделу | | | Стация | Лист | Листов |
| Трубопроводы котельной. План на отм. 0,000 (+3,900) | | | 000 "Ставтеплоэнерго" | | |

Формат А3