


План на отм. 0,000 (+3,900)

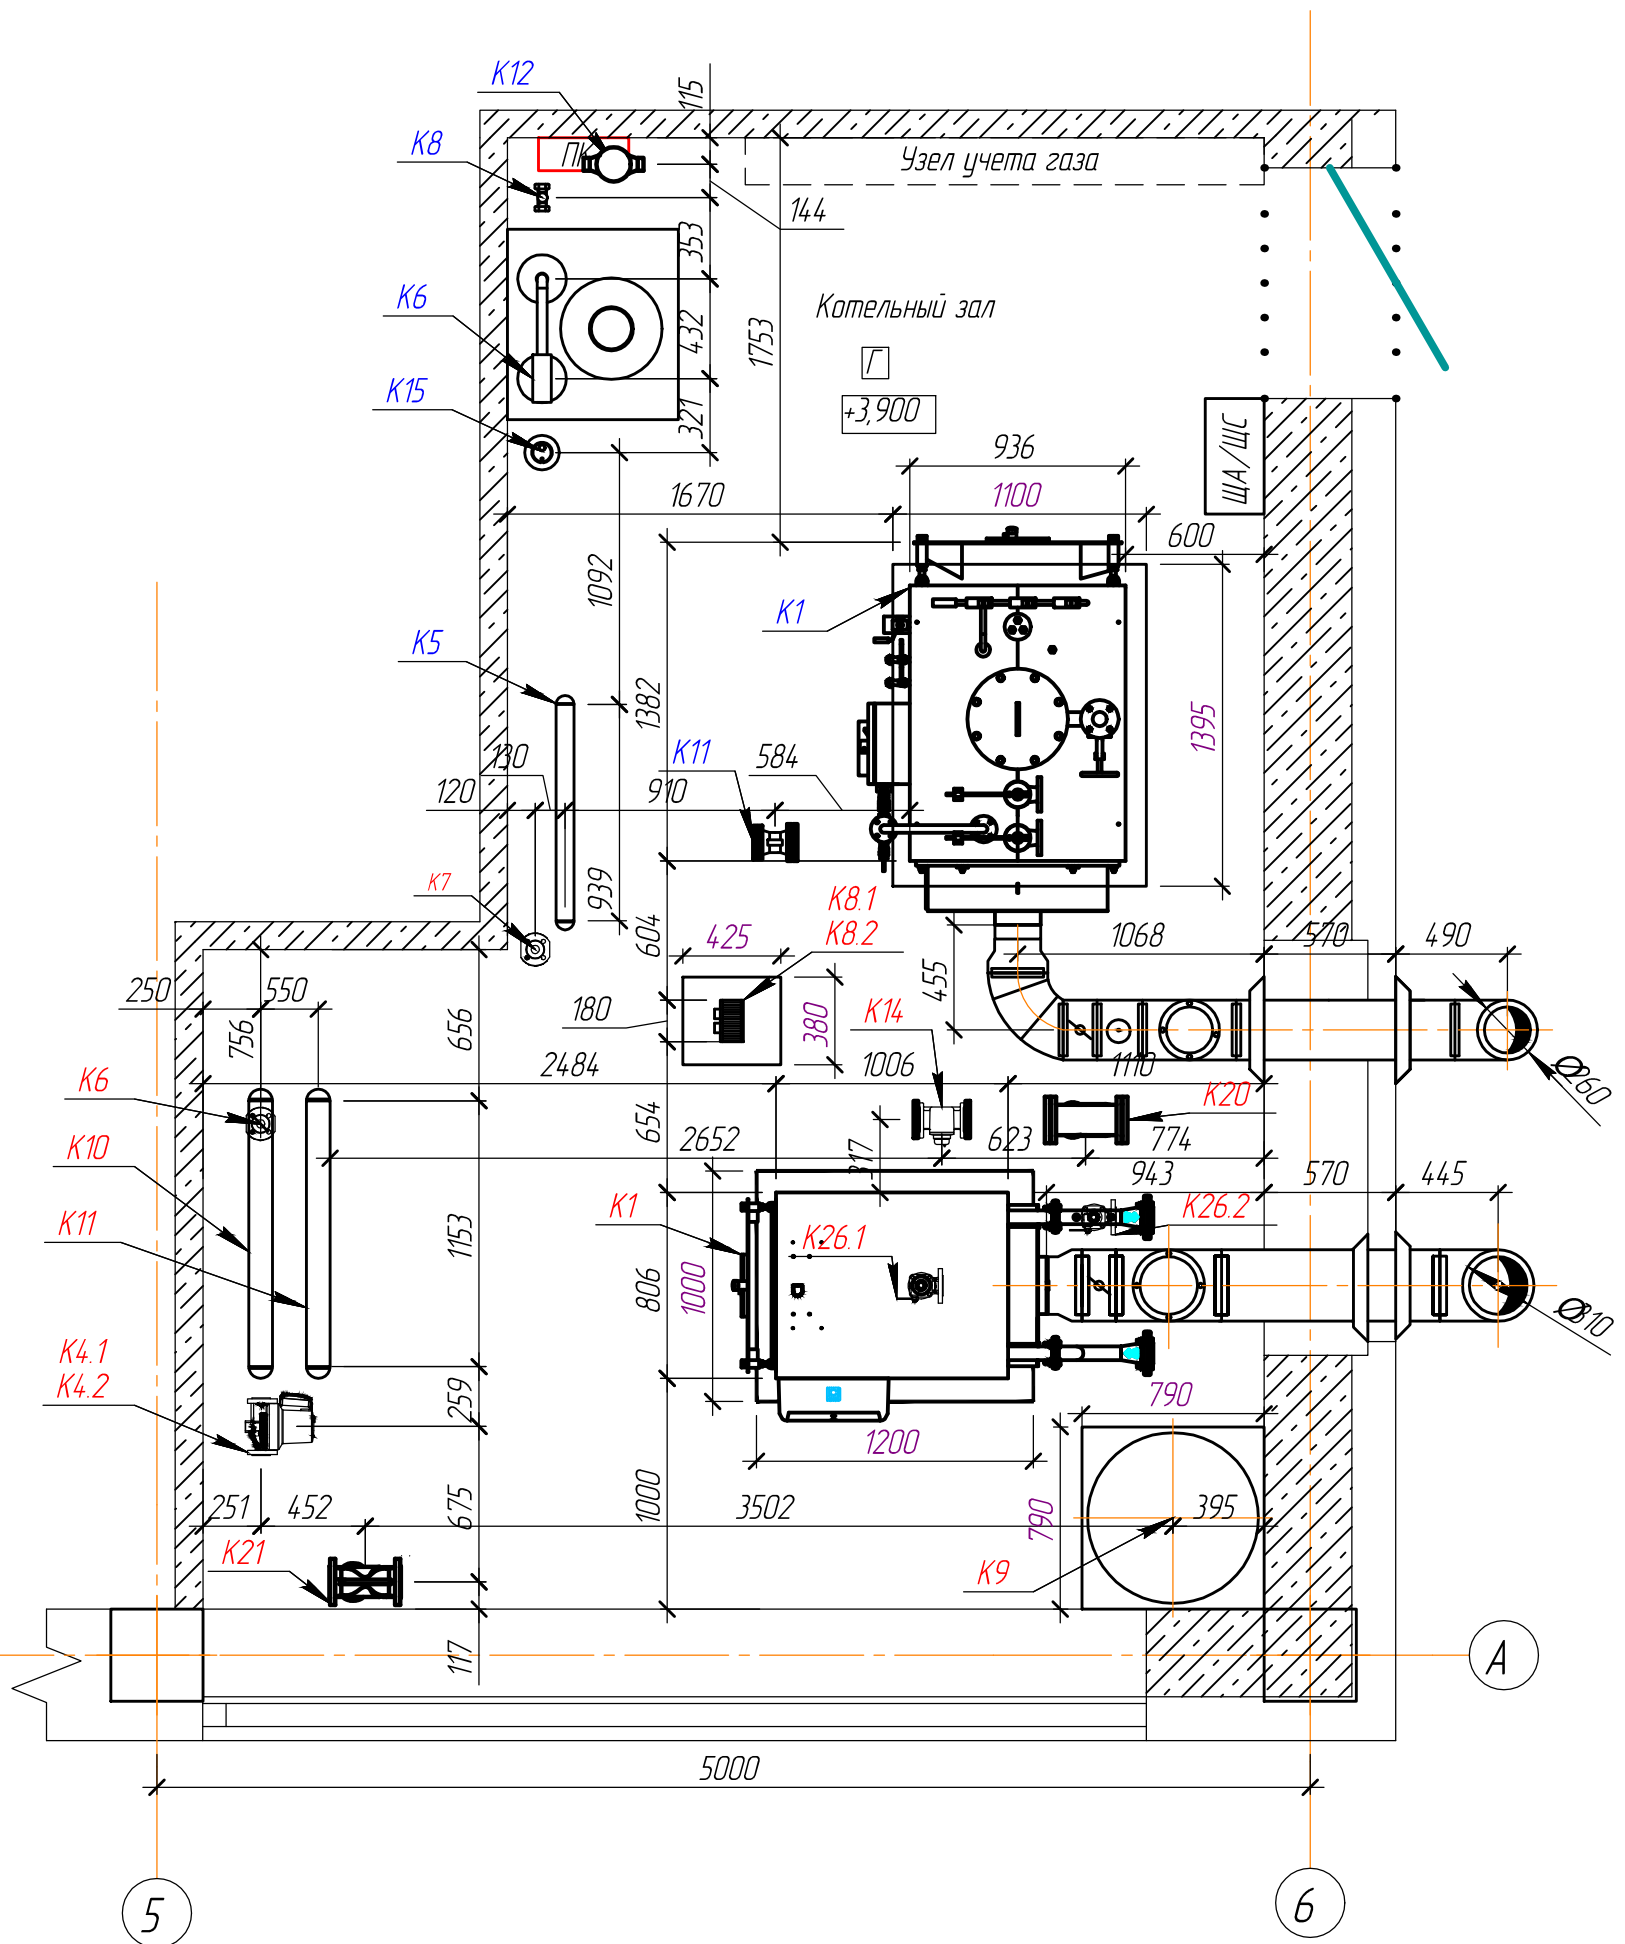

Примечания:
1. Позиции оборудования и арматуры соответствуют спецификации

Согласовано

Изм. № подл. Подп. и дата. Взам. инв. №

Изм.	Кол.ч.	Лист	№ док.	Подп.	Дата
ГИП		Крикунов А.И.			
Разработал		Крикунов А.И.			
Исполнил		Тюков В.Г.			
Проверил		Воловцов О.М.			
Н.контр		Бушнева Н.Г.			

197/09-2013-ТМ		
Многофункциональное здание развлекательного комплекса по адресу: Ставропольский край, г. Михайловск, ул. Ленина, 205		
Котельная	Стадия	Лист
	РД	4
План расположения оборудования на отм. 0,000 (+3,900)		Листов
		000
		"Ставтеплоэнерго"

Формат А3