


План на отм. 0,000 (+3,900)

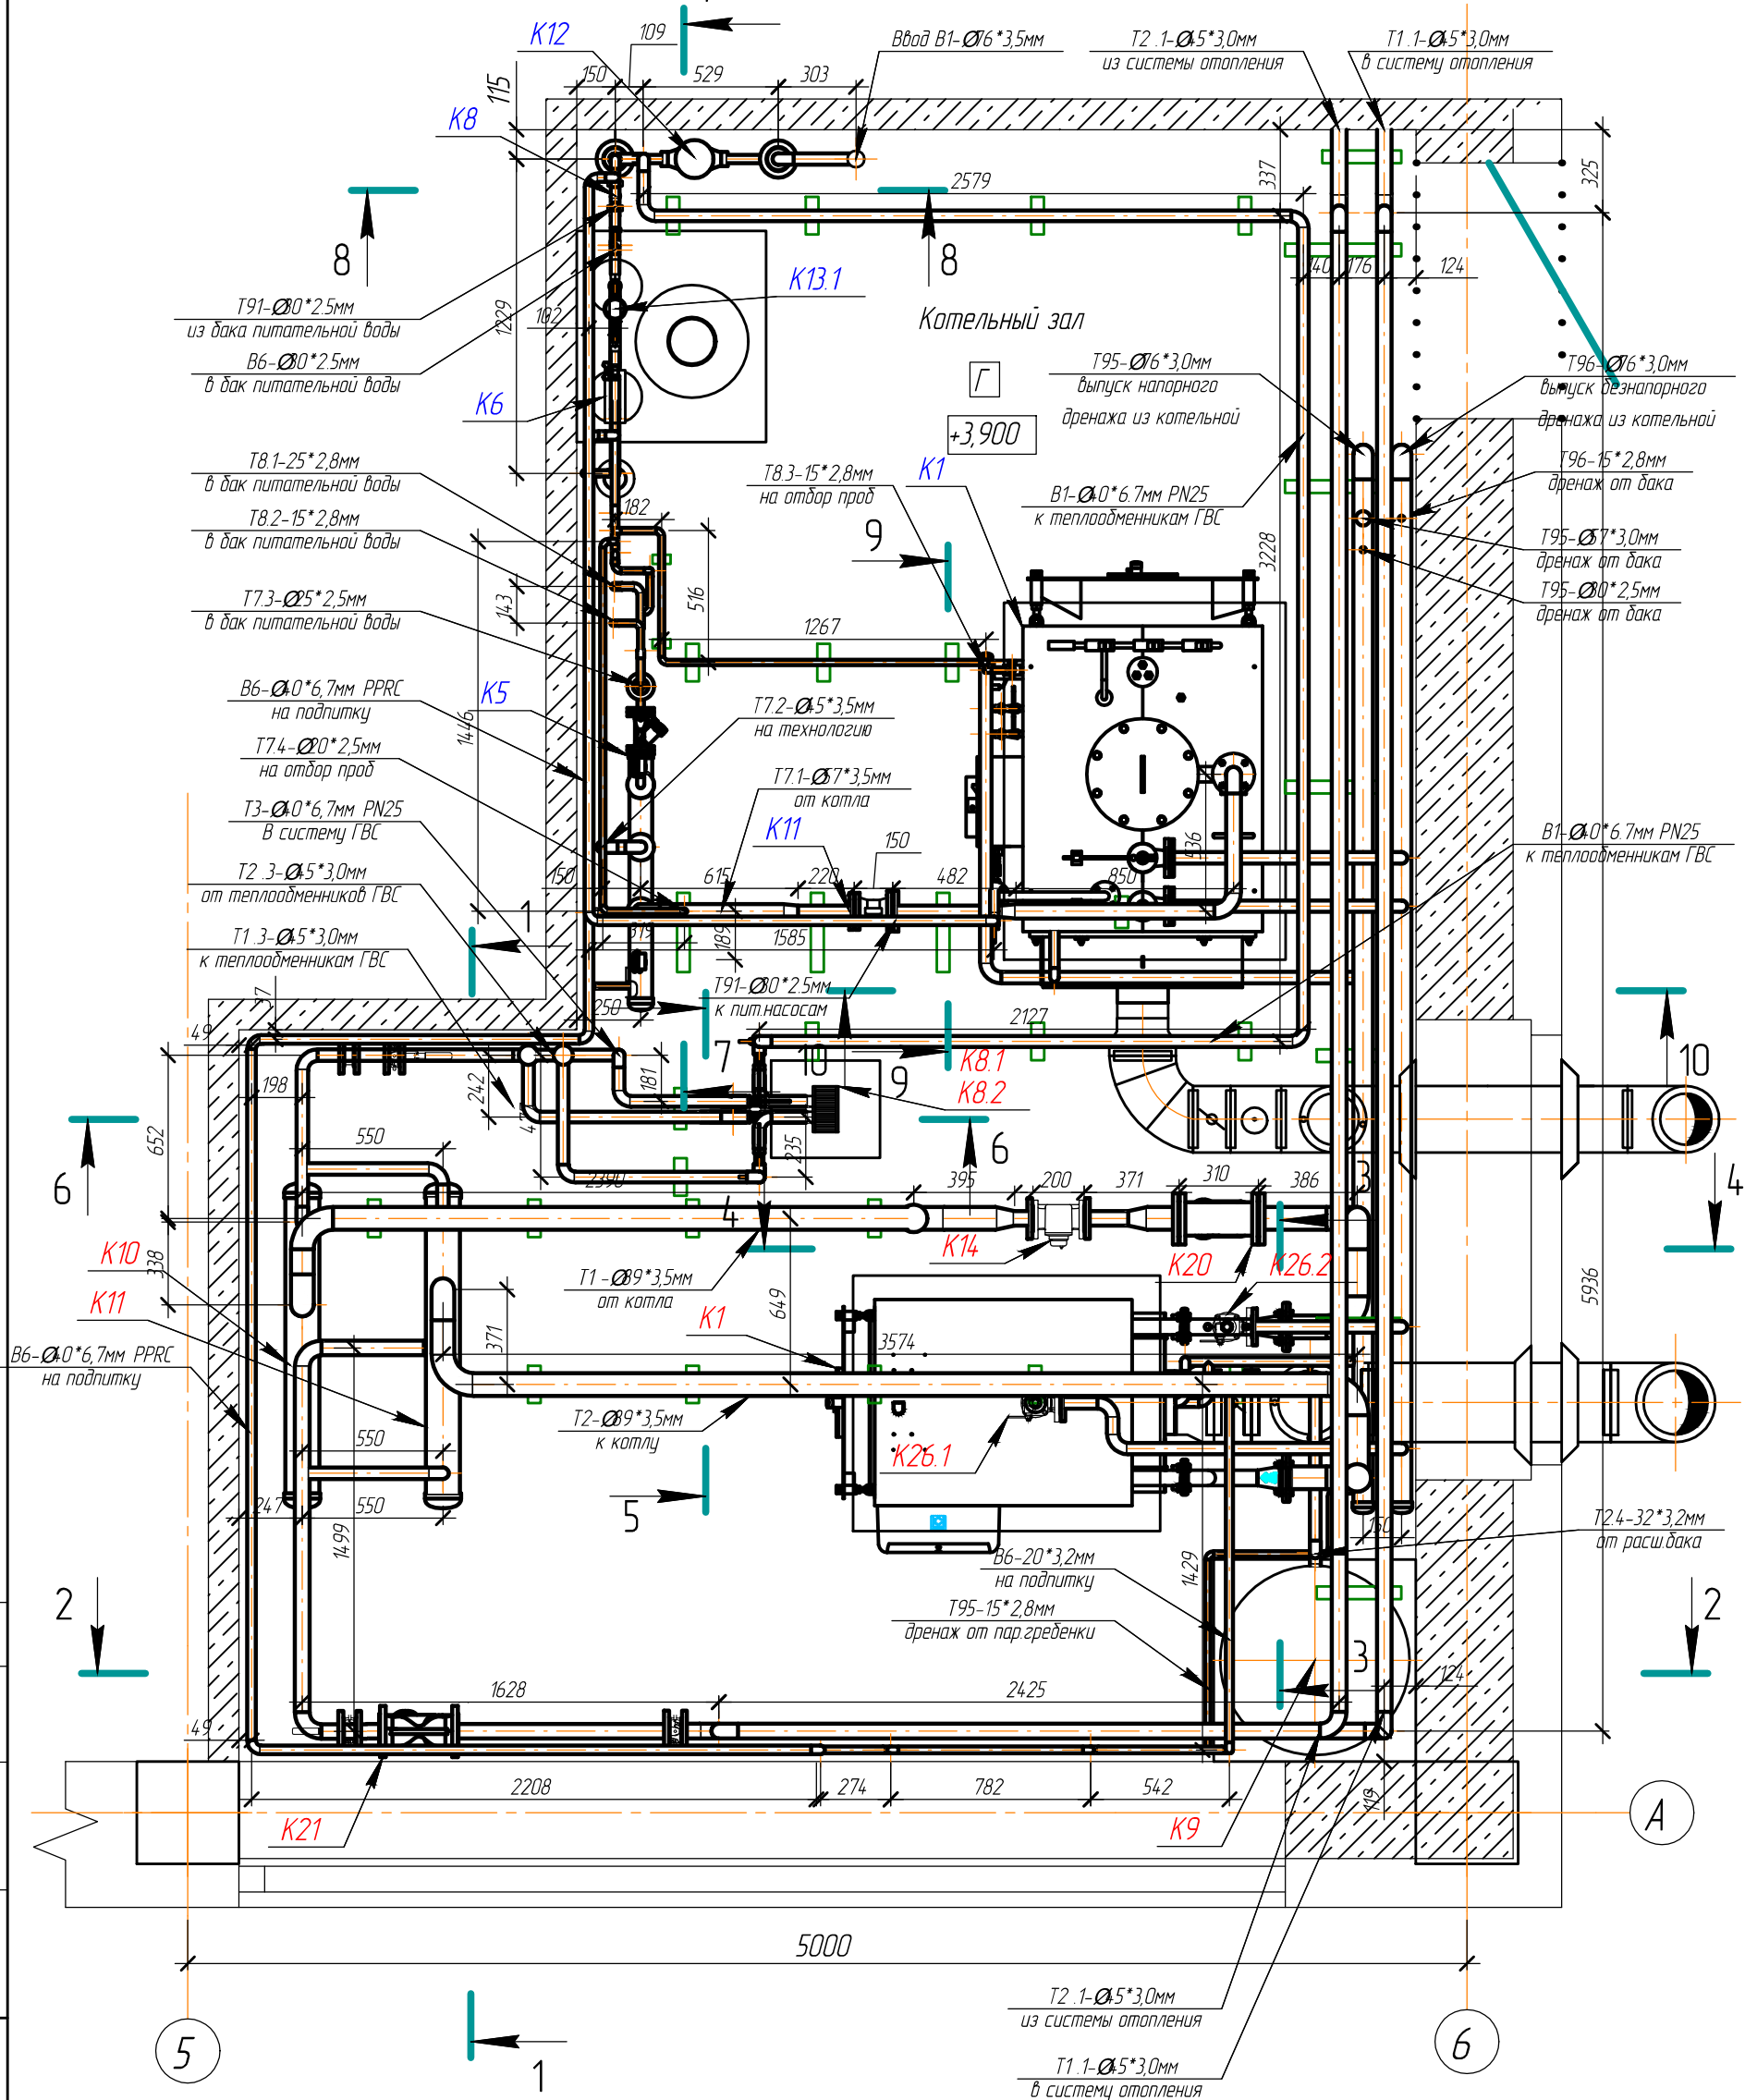

Примечания:
1. Позиции оборудования и арматуры соответствуют спецификации

Согласовано	
Изм. №	Взам. инв. №
Подп.	и дата
Изм. № подл.	

						197/09-2013-ТМ			
						Многофункциональное здание развлекательного комплекса по адресу: Ставропольский край, г. Михайловск, ул. Ленина, 205			
Изм.	Колуч.	Лист	№ док.	Подп.	Дата	Котельная	Стадия	Лист	Листов
ГИП	Крикунов А.И.						РД	5	
Разработал	Крикунов А.И.					Трубопроводы котельной. План на отм. 0,000 (+3,900)	000		
Исполнил	Тучков В.Г.						"Ставтеплоэнерго"		
Проверил	Волосцов О.М.								
Н.контр	Бушнев Н.Г.								
						Формат А3			