


Разрез 2-2

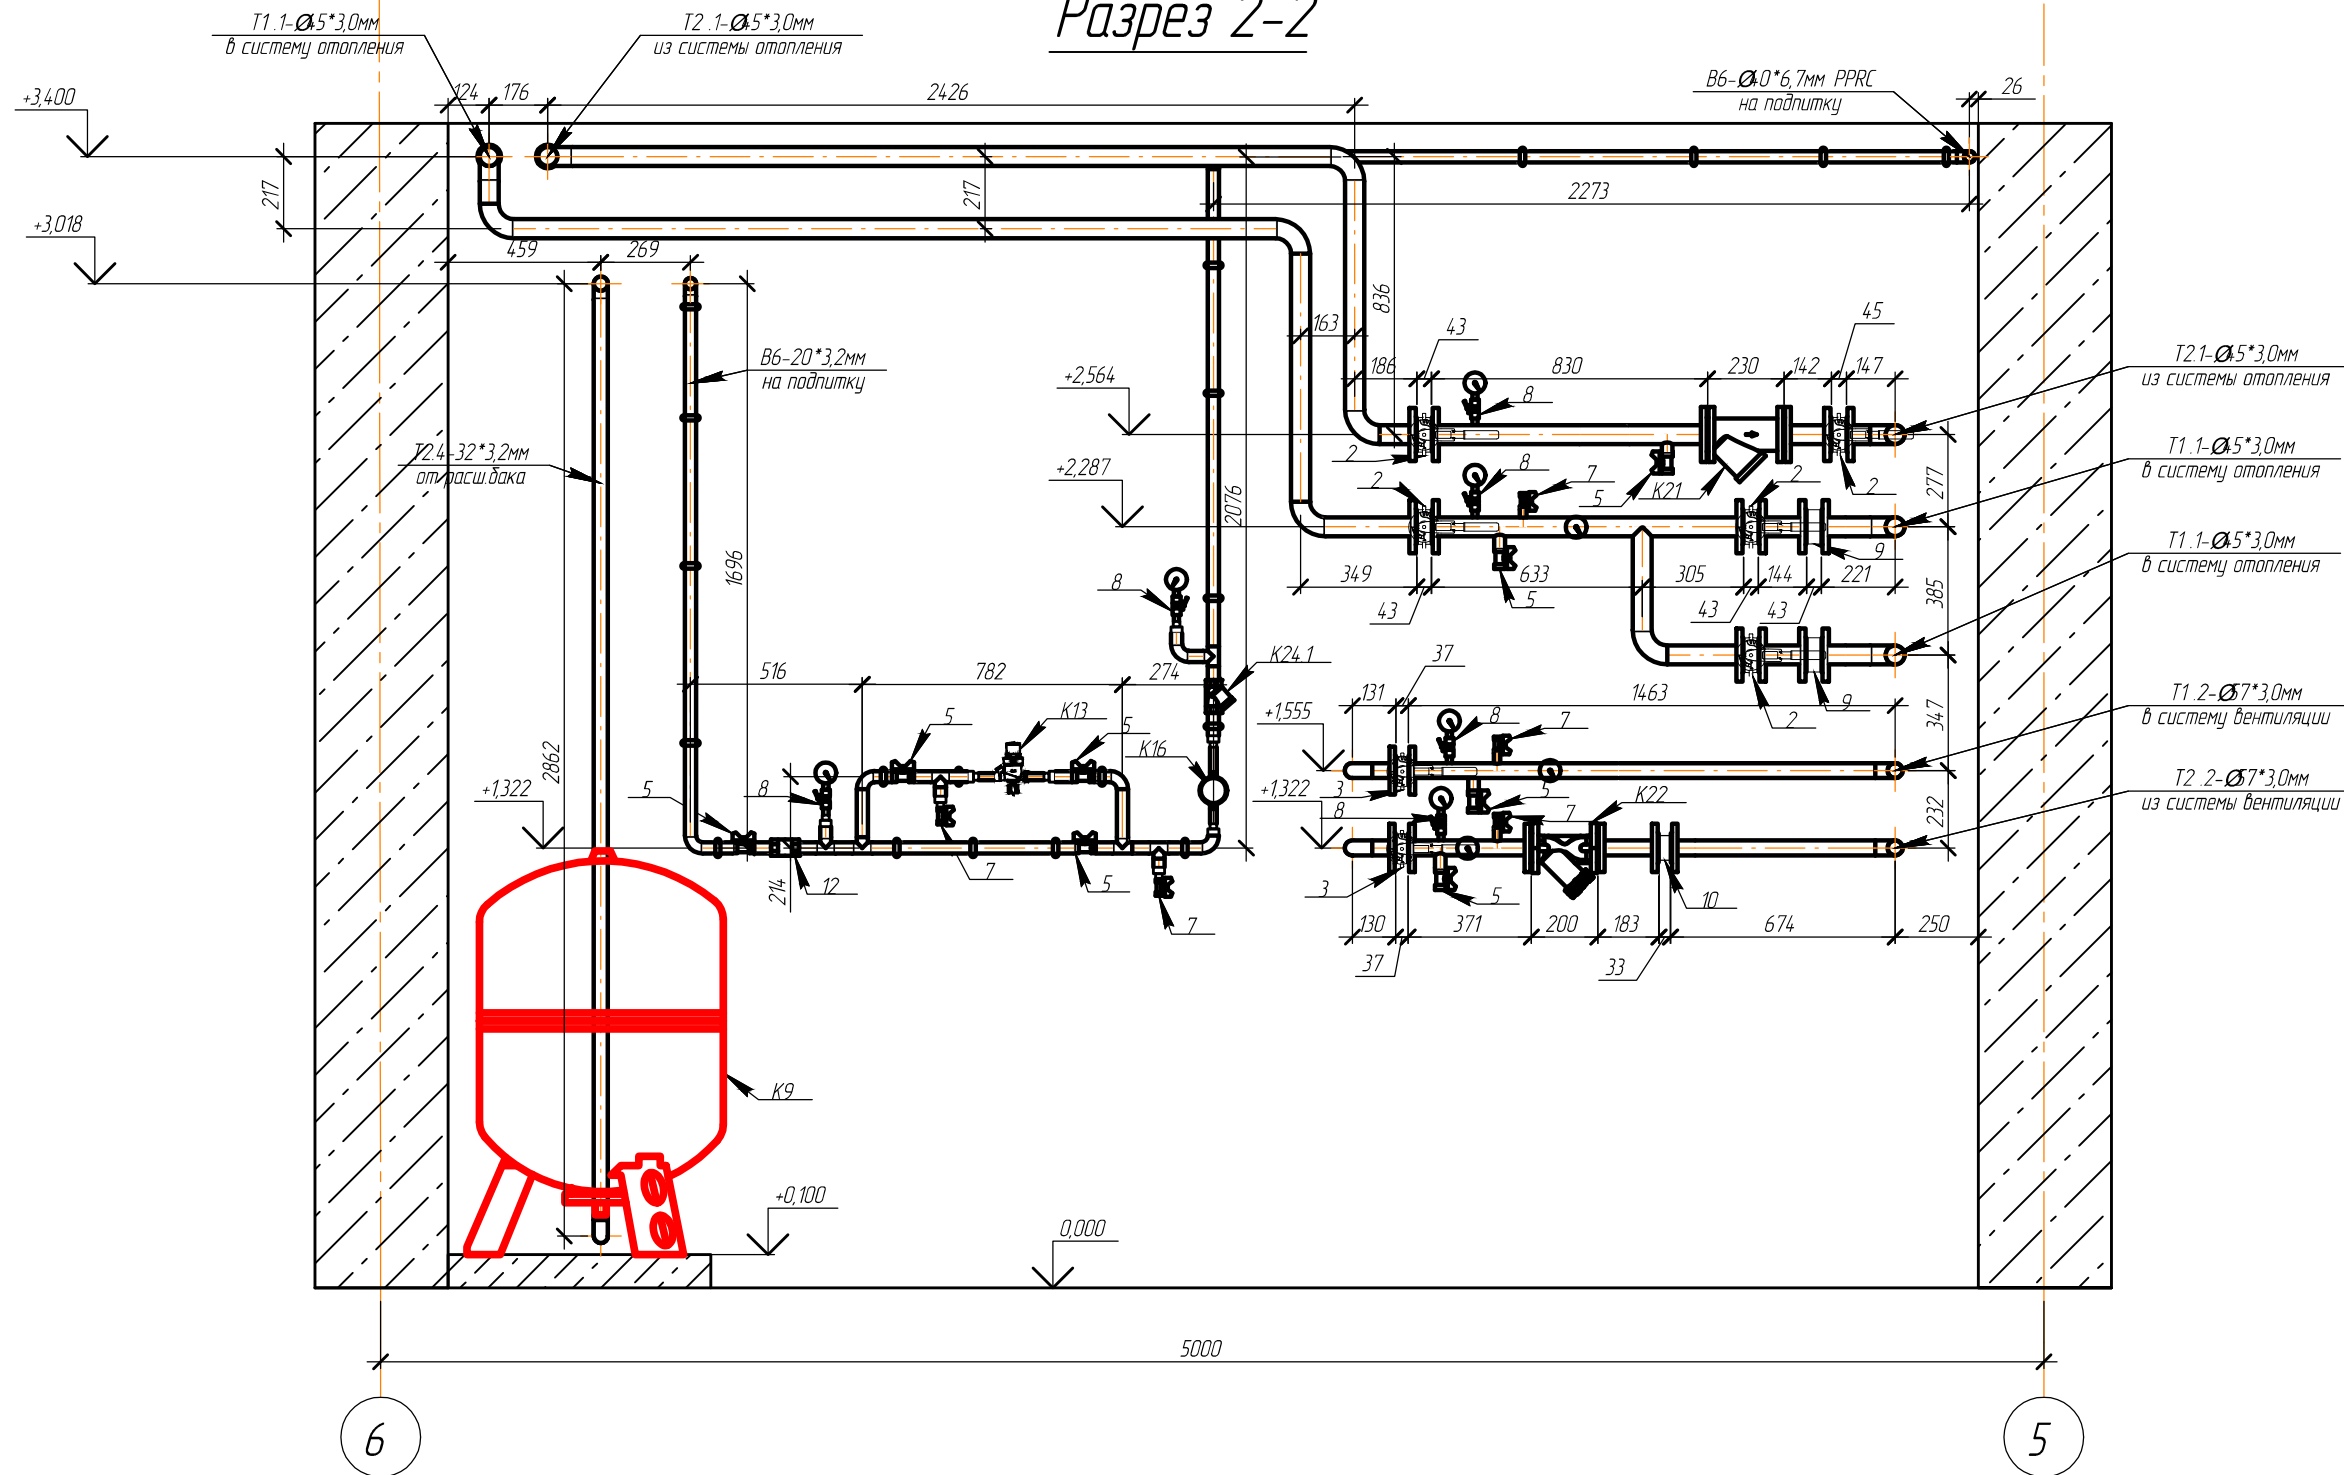

Согласовано

Взам. инв. №
Подп. и дата
Инв. № подл.

Примечания:
1. Позиции оборудования и арматуры соответствуют спецификации

					197/09-2013-ТМ				
					Многофункциональное здание развлекательного комплекса по адресу: Ставропольский край, г. Михайловск, ул. Ленина, 205				
Изм.	Колуч.	Лист	№ док.	Подп.	Дата	Котельная	Стадия	Лист	Листов
ГИП		Крикунов А.И.					РД	7	
Разработал		Крикунов А.И.							
Исполнил		Тучков В.Г.							
Проверил		Воловцов О.М.							
Н.контр		Бущнев Н.Г.				Трубопроводы котельной. Разрез 2-2.	ООО "Ставтеплоэнерго"		

Формат А3