


Разрез 1-1

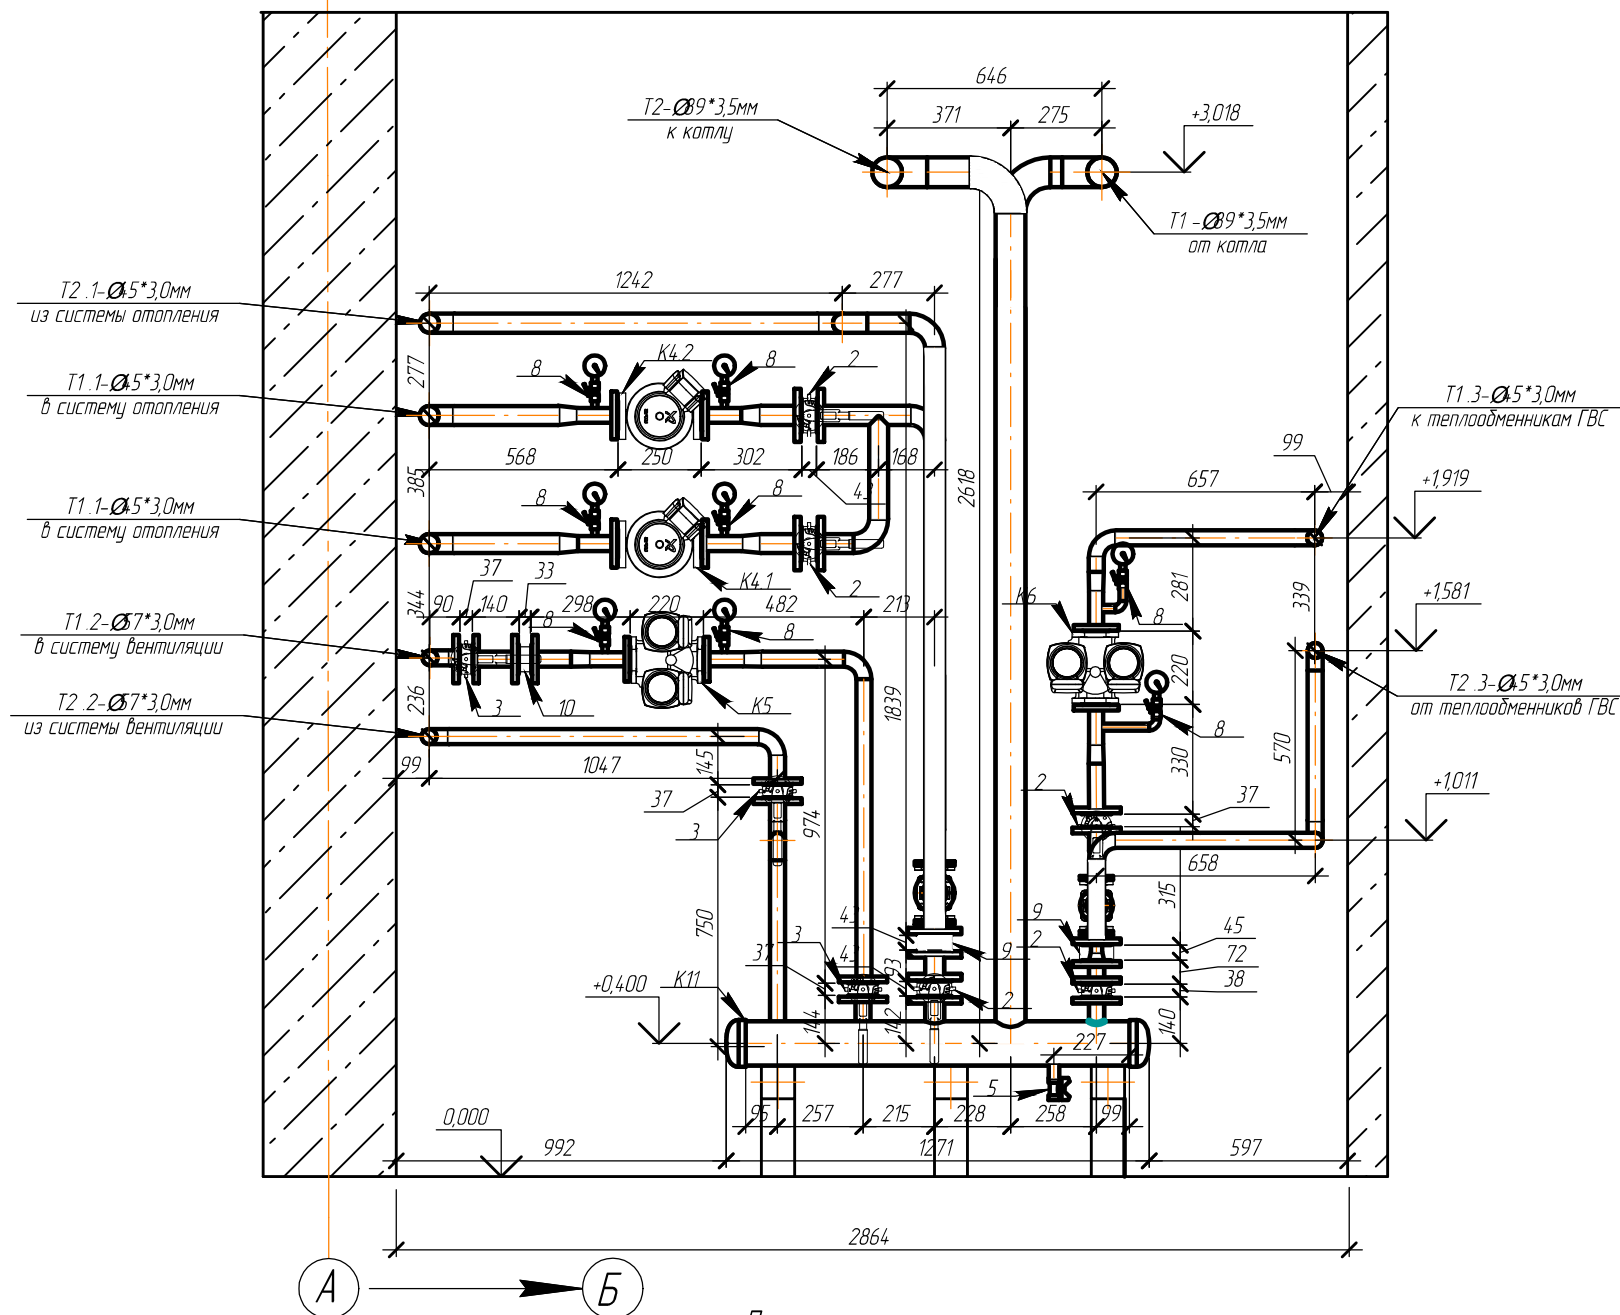

Примечания:
1. Позиции оборудования и арматуры соответствуют спецификации

					197/09-2013-ТМ				
					Многофункциональное здание развлекательного комплекса по адресу: Ставропольский край, г. Михайловск, ул. Ленина, 205				
Изм.	Колуч.	Лист	№ док.	Подп.	Дата	Котельная	Стadia	Лист	Листов
ГИП	Крикунов А.И.						РД	6	
Разработал	Крикунов А.И.								
Исполнил	Тцков В.Г.								
Проверил	Волосовцов О.М.								
Н.контр	Бцшнев Н.Г.					Трубопроводы котельной. Разрез 1-1.	ООО "Ставтеплоэнерго"		

Согласовано	Взам. инв. №	
	Подп. и дата	
	Инв. № подл.	