Разрез 6-6

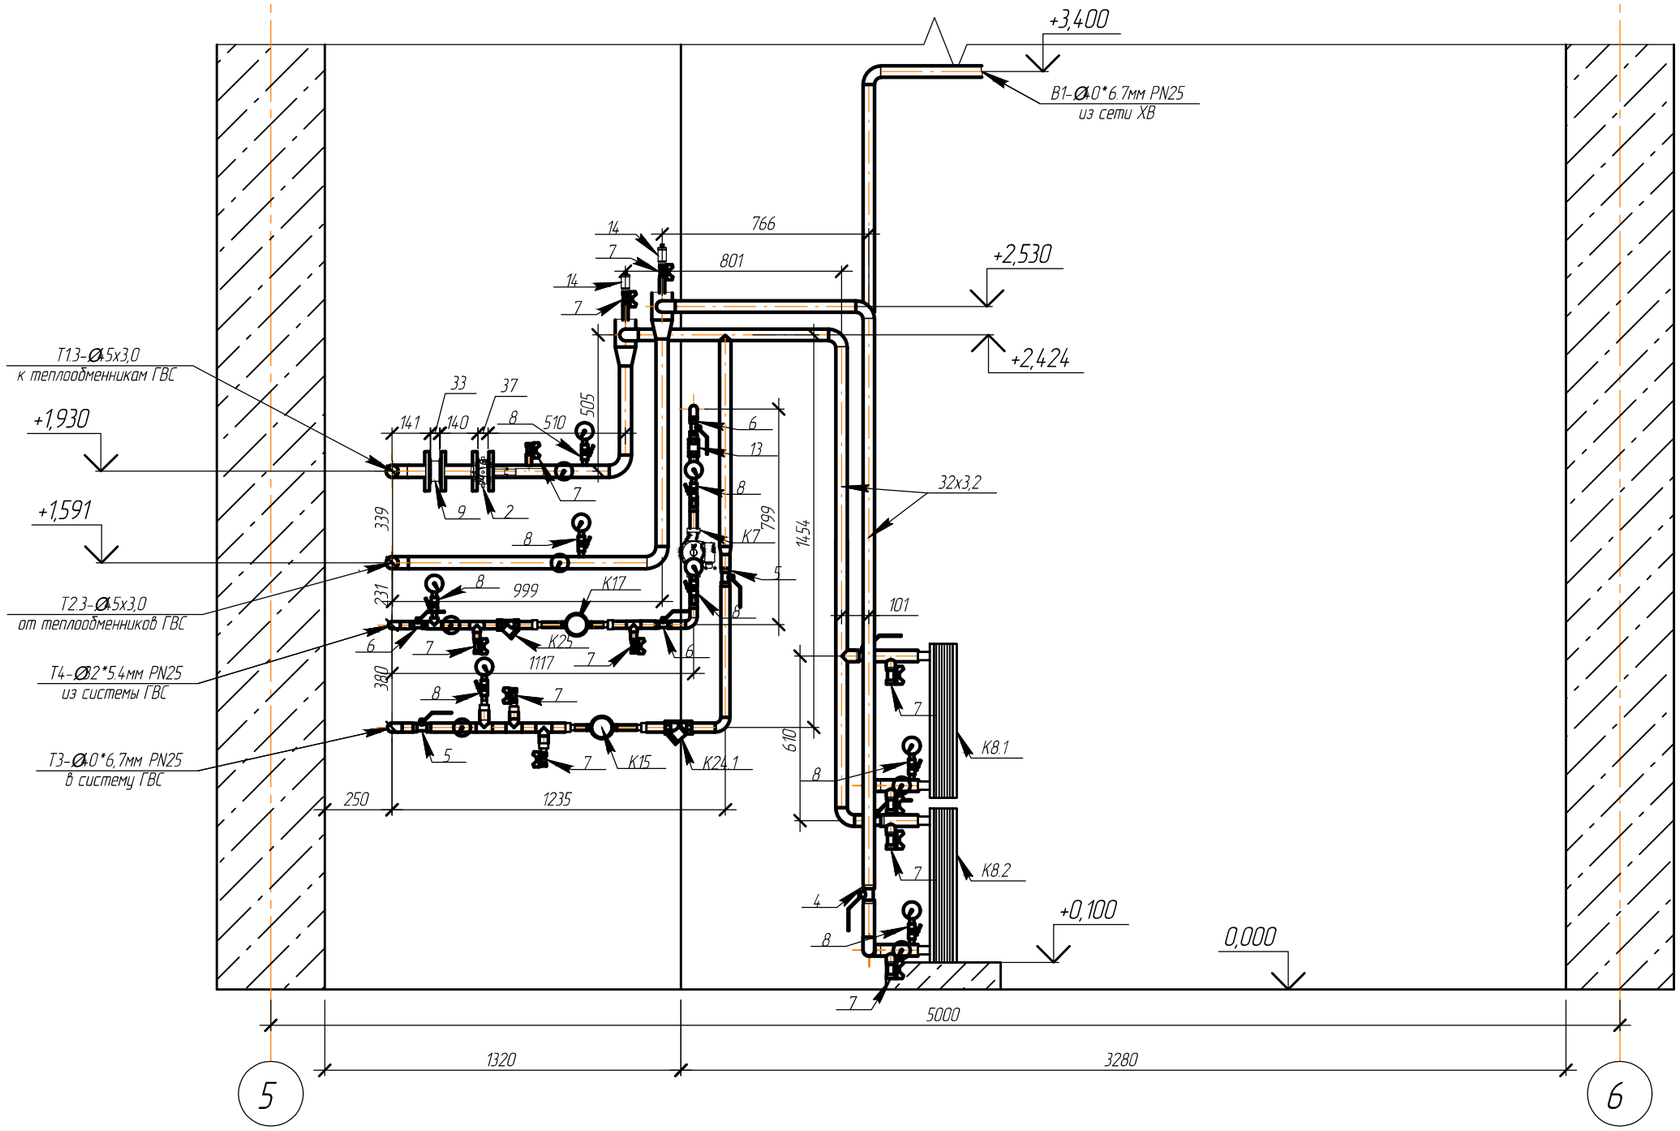

Согласовано

Взам. инв. №

Подп. и дата

Инв. № подл.

Примечания:
1.Позиции оборудования и арматуры соответствуют спецификации
2.Выполнить несущий каркас для теплообменников из проф.трубы 50*50*3,0мм

Изм.	Колуч.	Лист	№док.	Подп.	Дата
ГИП		Крикунов А.И.			
Разработал		Крикунов А.И.			
Исполнил		Туков В.Г.			
Проверил		Волосовцов О.М.			
Н.контр		Бушнев Н.Г.			

197/09-2013-ТМ

Многофункциональное здание развлекательного комплекса по адресу: Ставропольский край, г.Михайловск, ул.Ленина, 205

Котельная	Стадия	Лист	Листов
	РД	11	

Трубопроводы котельной. Разрез 6-6.

ООО "Ставтеплоэнерго"

Формат А3