


Разрез 7-7

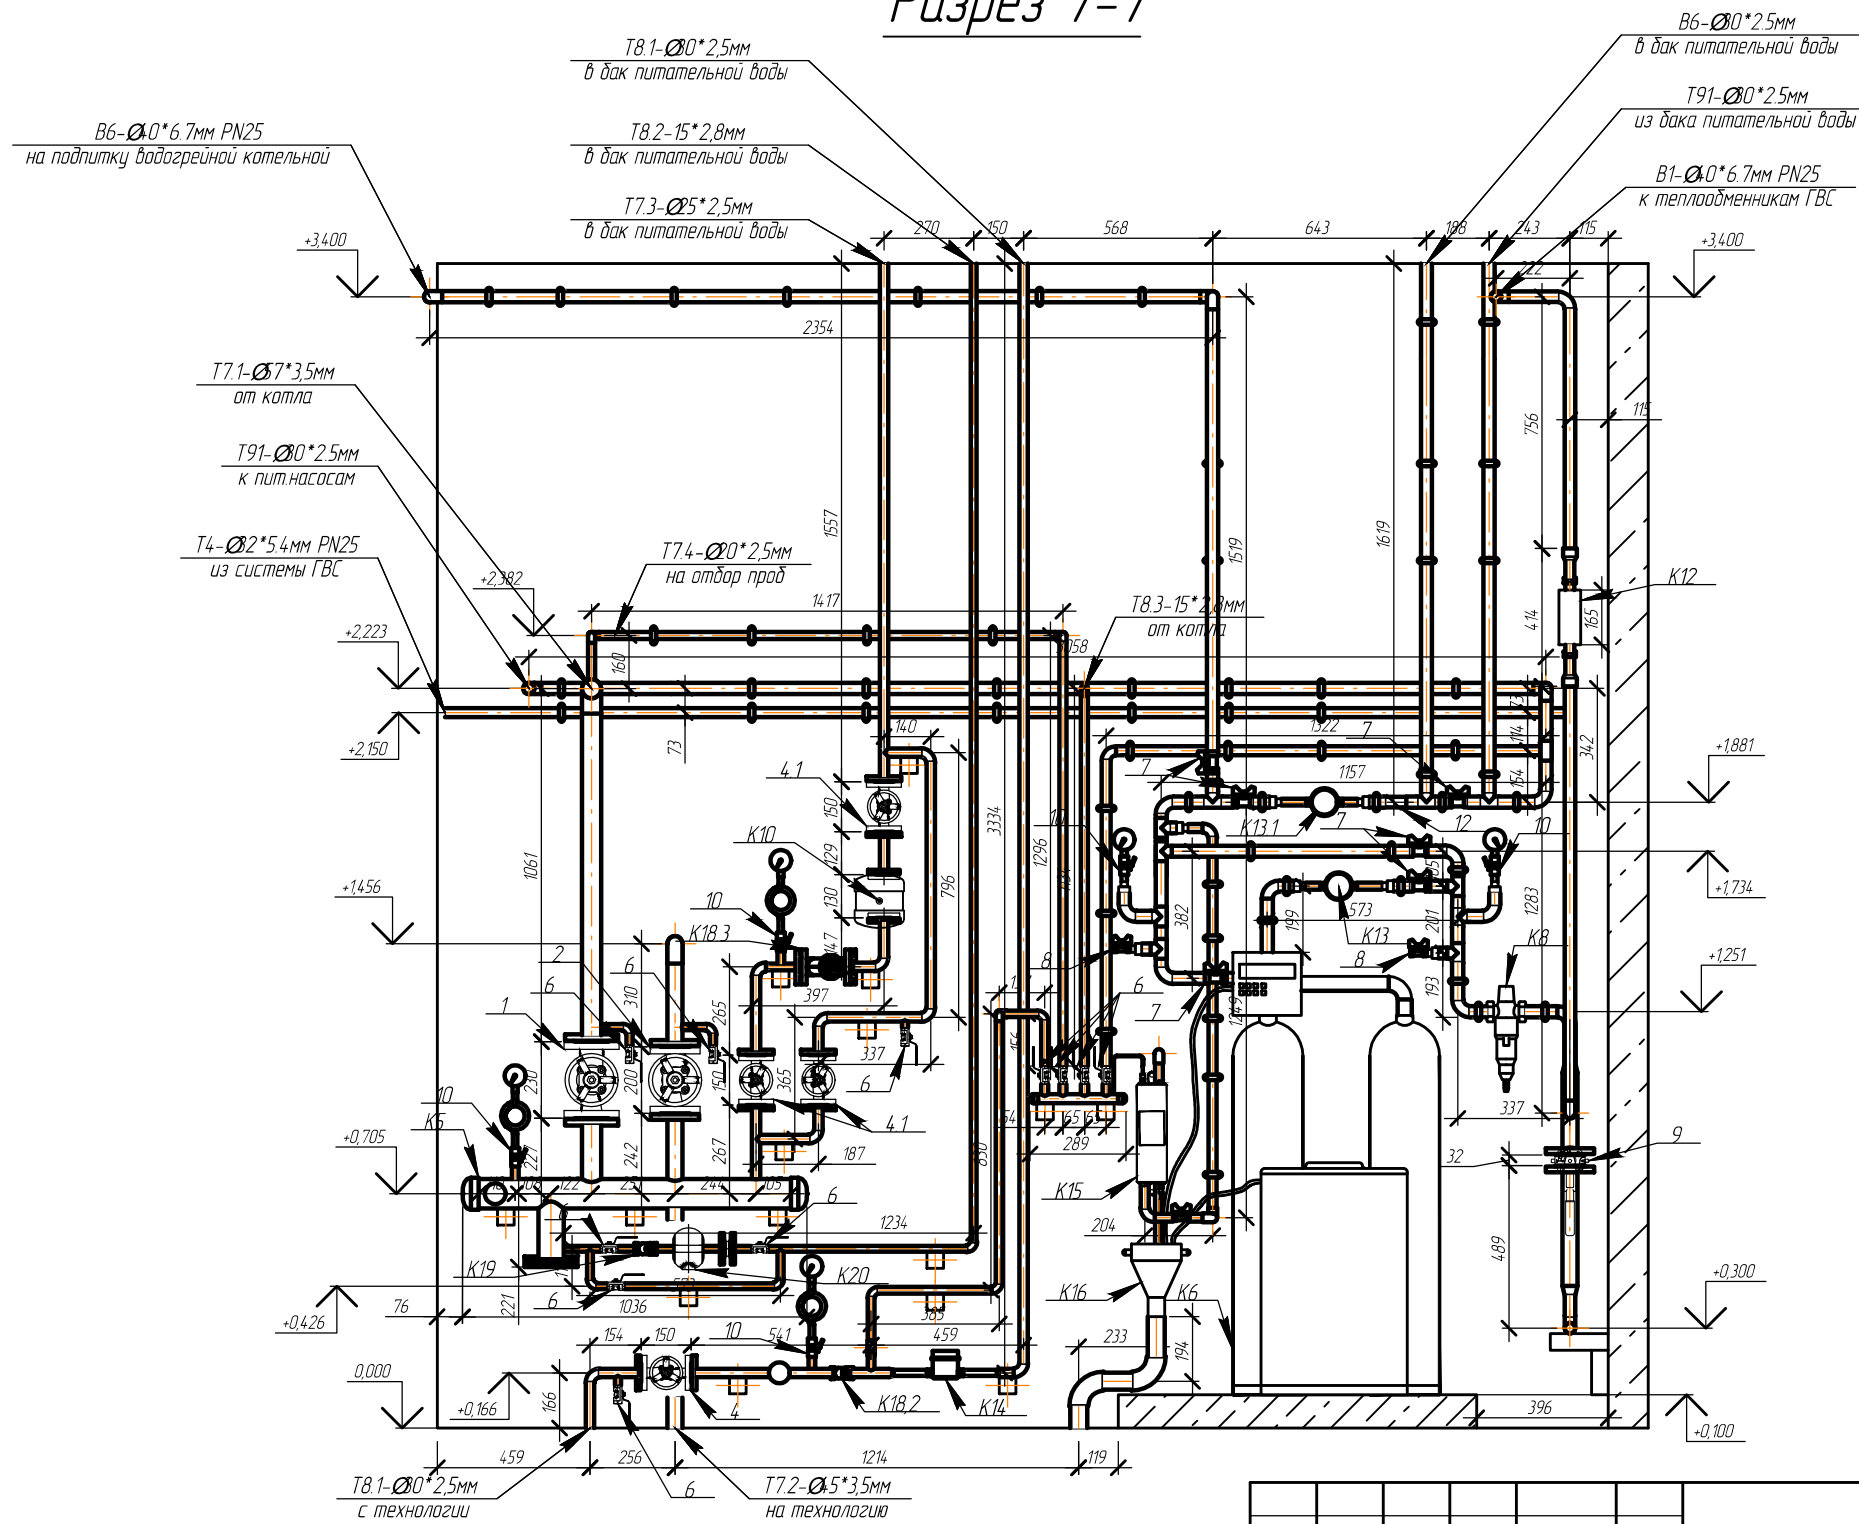

А → Б

Примечания:
1. Позиции оборудования и арматуры соответствуют спецификации

Согласовано

Взам. инв. №
Подп. и дата
Инв. № подл.

					197/09-2013-ТМ				
					Многофункциональное здание развлекательного комплекса по адресу: Ставропольский край, г. Михайловск, ул. Ленина, 205				
Изм.	Колуч.	Лист	№ док.	Подп.	Дата	Котельная	Стadia	Лист	Листов
ГИП		Крикунов А.И.					РД	12	
Разработал		Крикунов А.И.				Трубопроводы котельной. Разрез 7-7.	ООО "Ставтеплоэнерго"		
Исполнил		Тюков В.Г.							
Проверил		Воловцов О.М.							
Н.контр		Бушнев Н.Г.					Формат А3		