



Теплоснабжение вентиляционных установок.
Фрагмент плана на отм. +13.700 между осями 8-11 и А-Д.

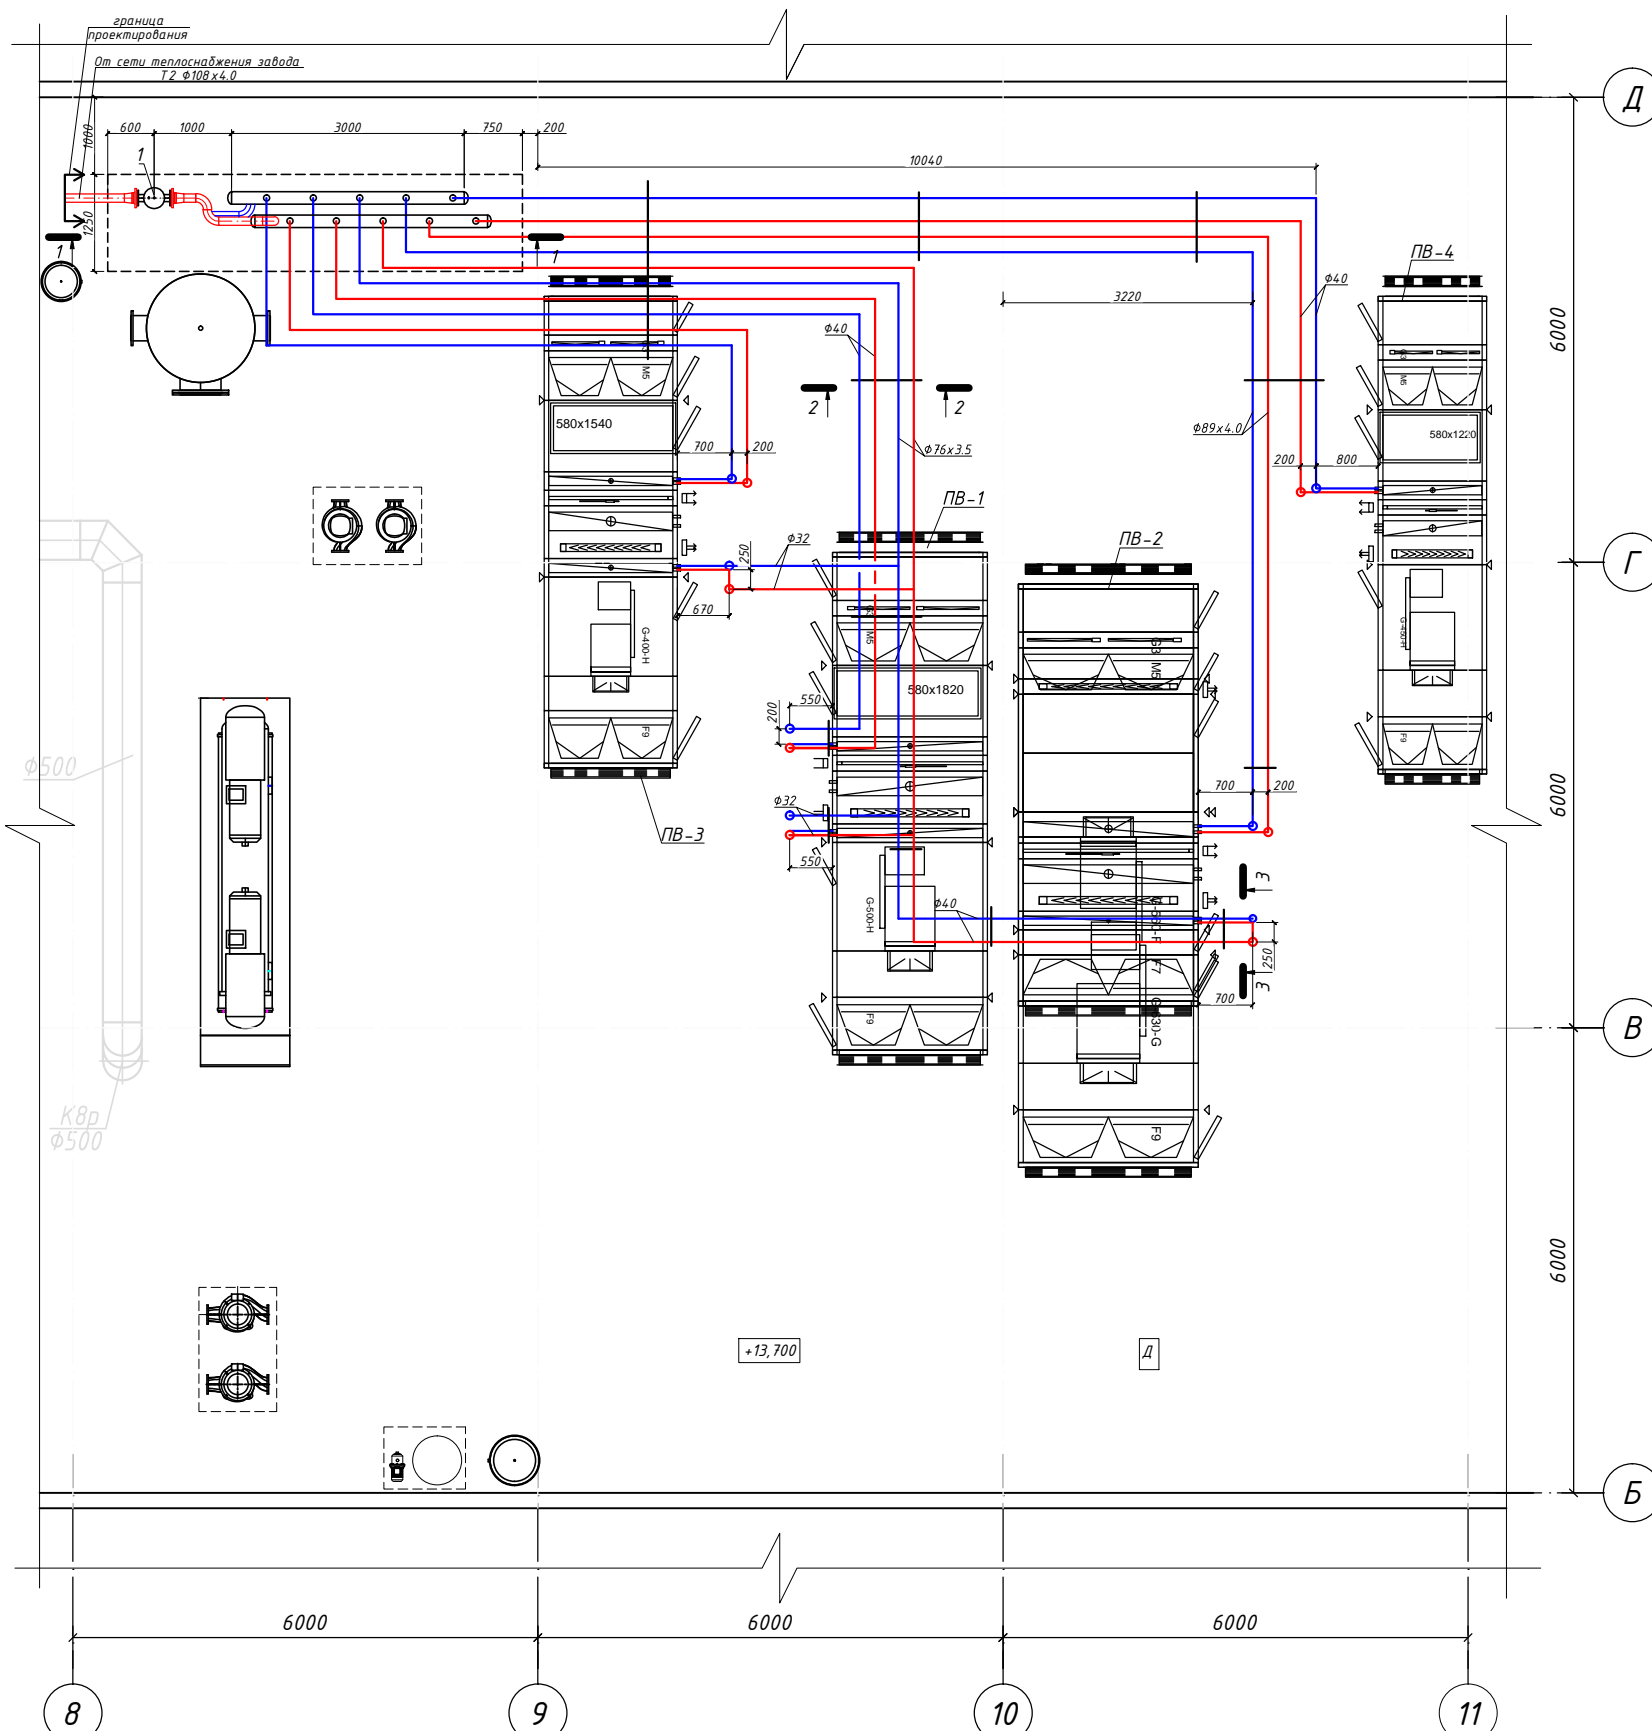


Разрез 1-1

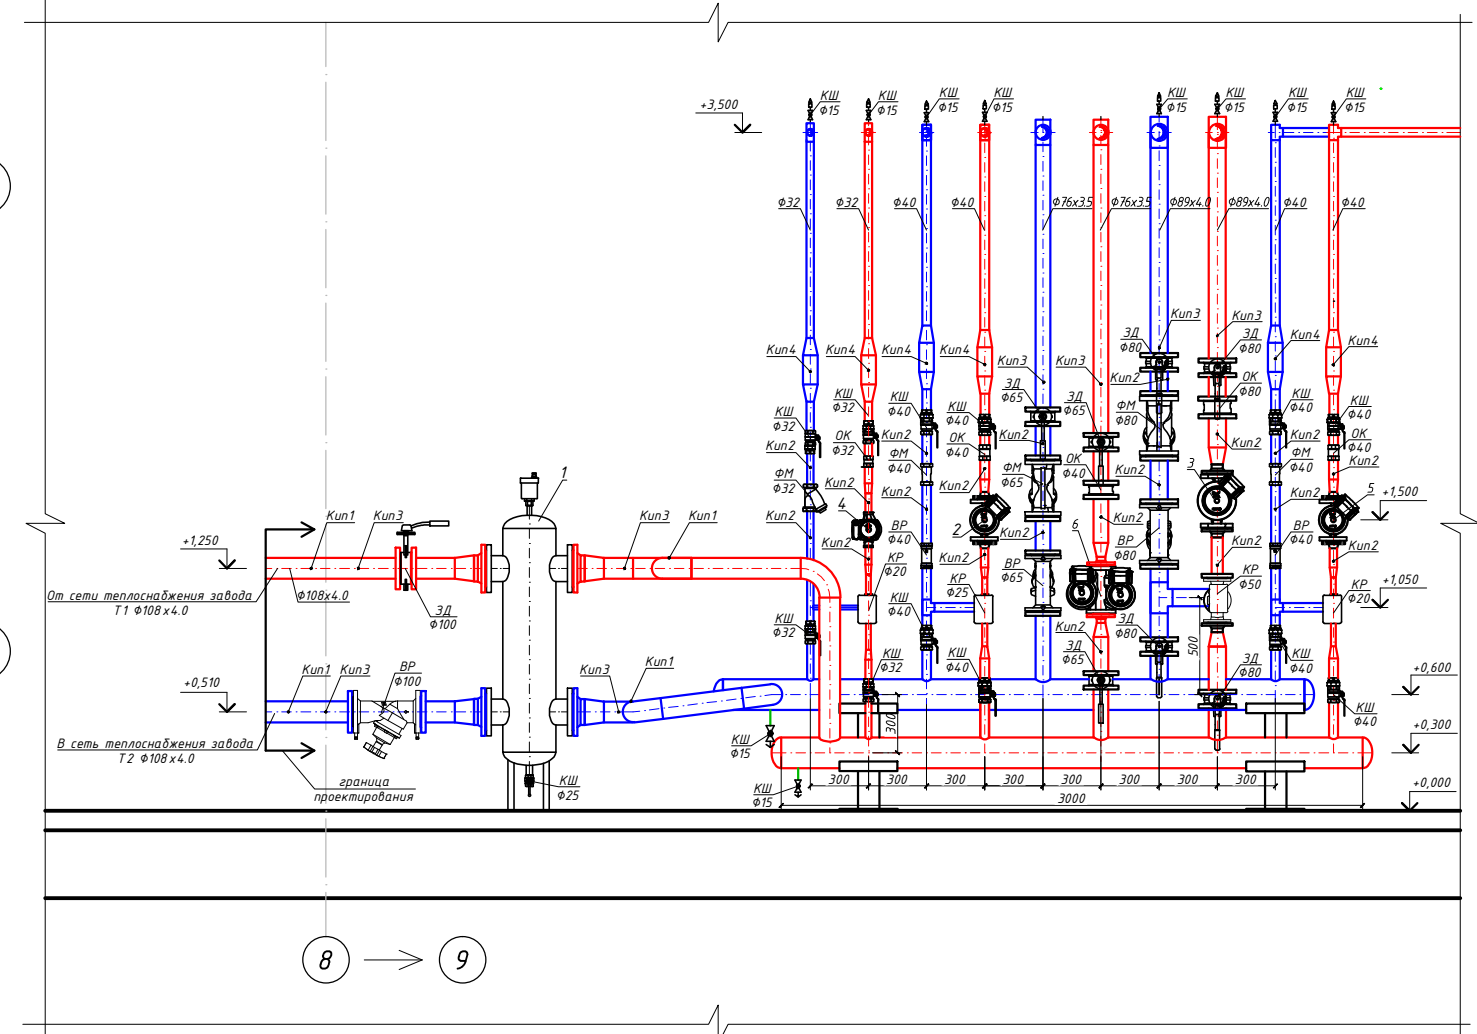

Разрез 2-2

Разрез 3-3

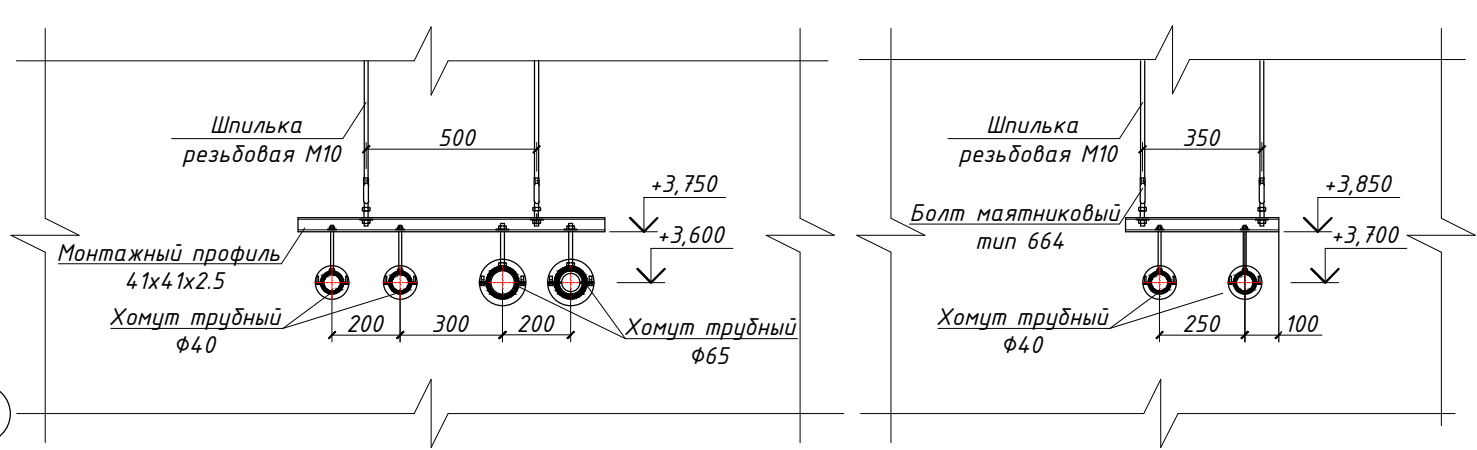

Обозначения трубопроводов

- Т1 Трубопровод теплофикационной воды подающий 80°C
- Т2 Трубопровод теплофикационной воды обратный 60°C

Примечания

1. Изоляция трубопроводов см. ведомость теплоизоляционных материалов.
2. Крепеж трубопроводов выполнять по месту к строительным конструкциям с учетом существующих трубопроводов с учетом проекта и по типовым сериям 5.900-7 и 4.904-69.