Разрез 1–1 (5)

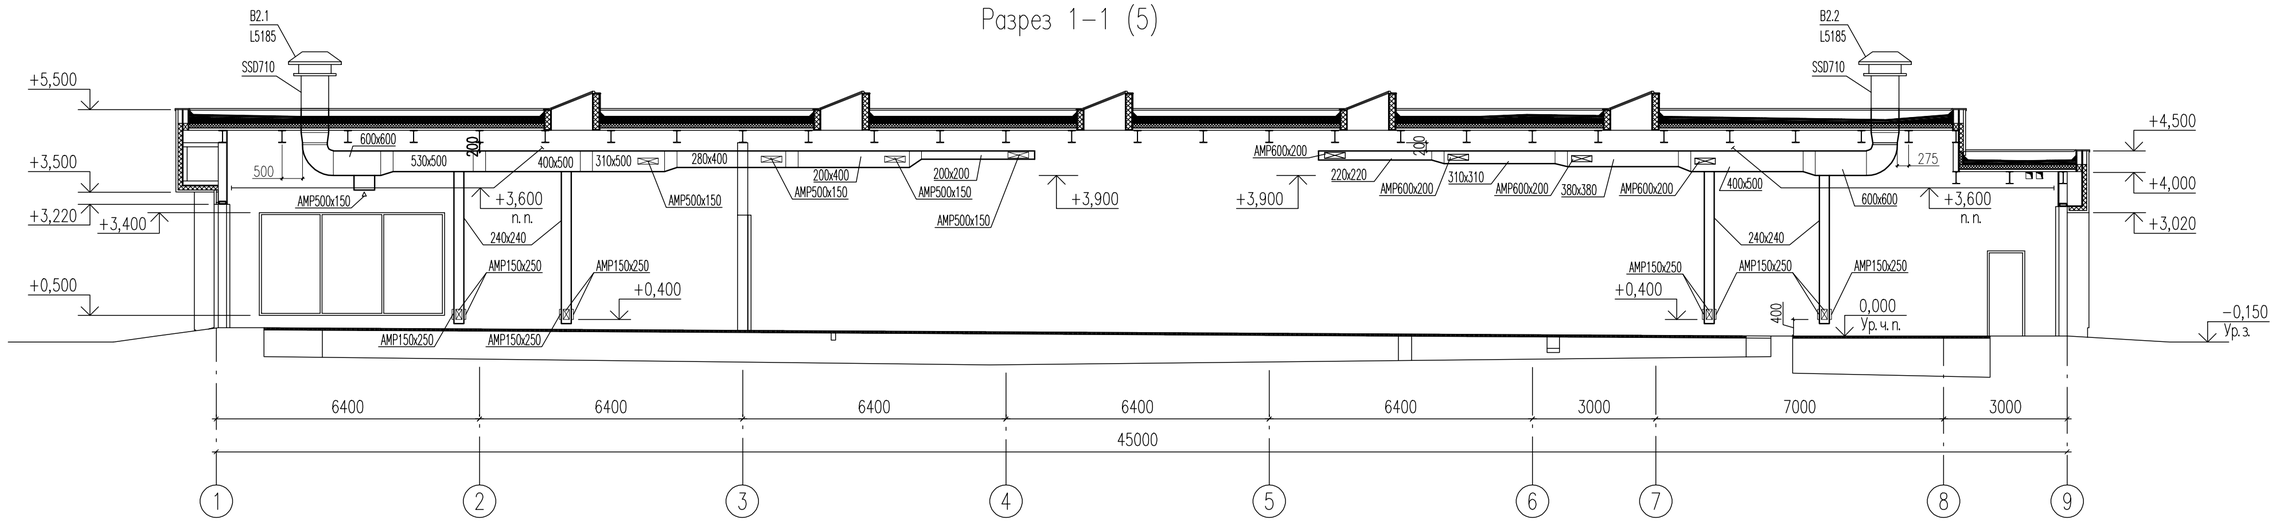

Разрез 2–2 (5)

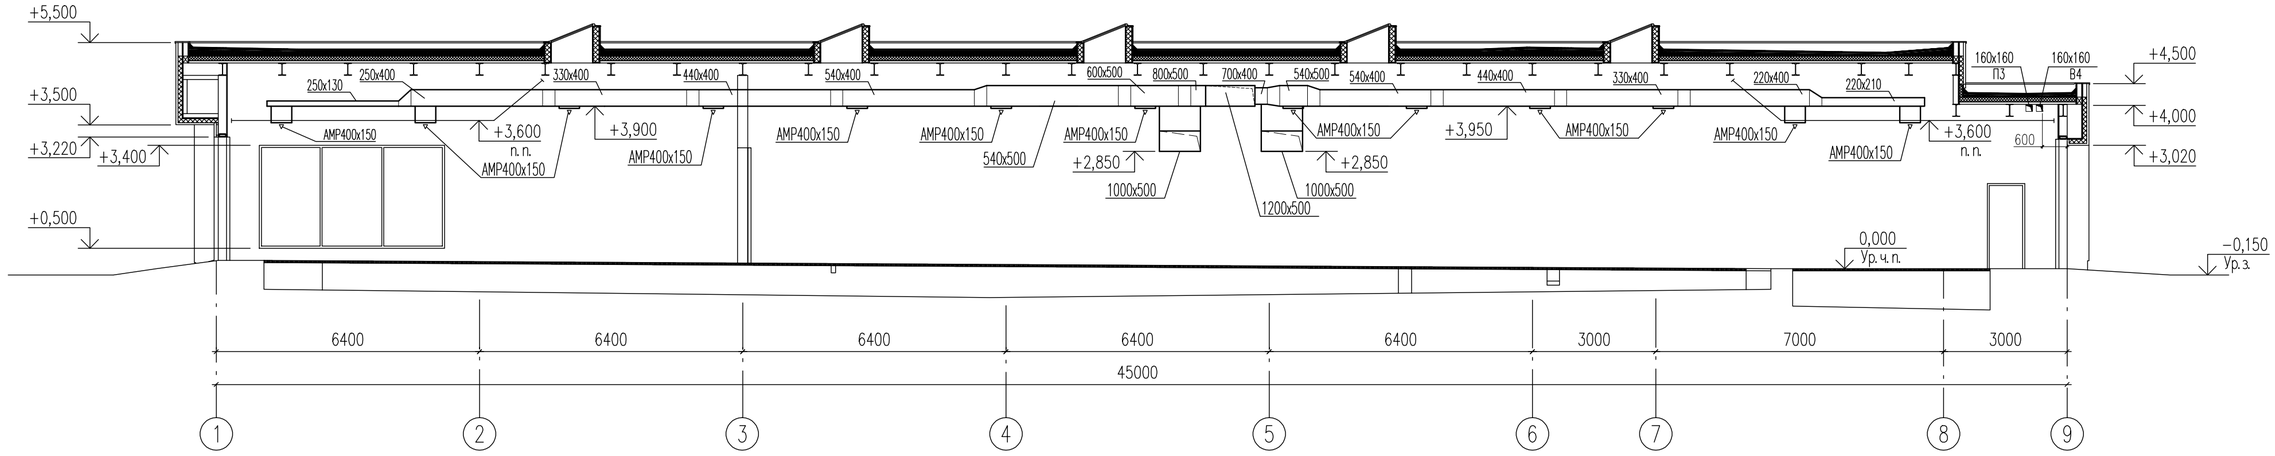

Согласовано

Взам. инв. N

Подпись и дата

Инв. N подл.

Изм.	Кол. уч.	Лист	N док.	Подпись	Дата
ГИП		Макаров			04.10
Пров.		Васягина			04.10
Разраб.		Орлов			04.10

009–09–09–ОВ

Строительство типового объекта сервисных услуг по адресу: Россия, Республика Татарстан г. Казань, Советский район, Проспект победы (на территории Семейного торгового центра "МЕГА Казань")

Стадия	Лист	Листов
Р	6	

Вентиляция. Разрез 1–1, Разрез 2–2

ПКБ МОНОЛИТ

Формат А2