


Инв. N подл	Подп. и дата	Взам. инв. N

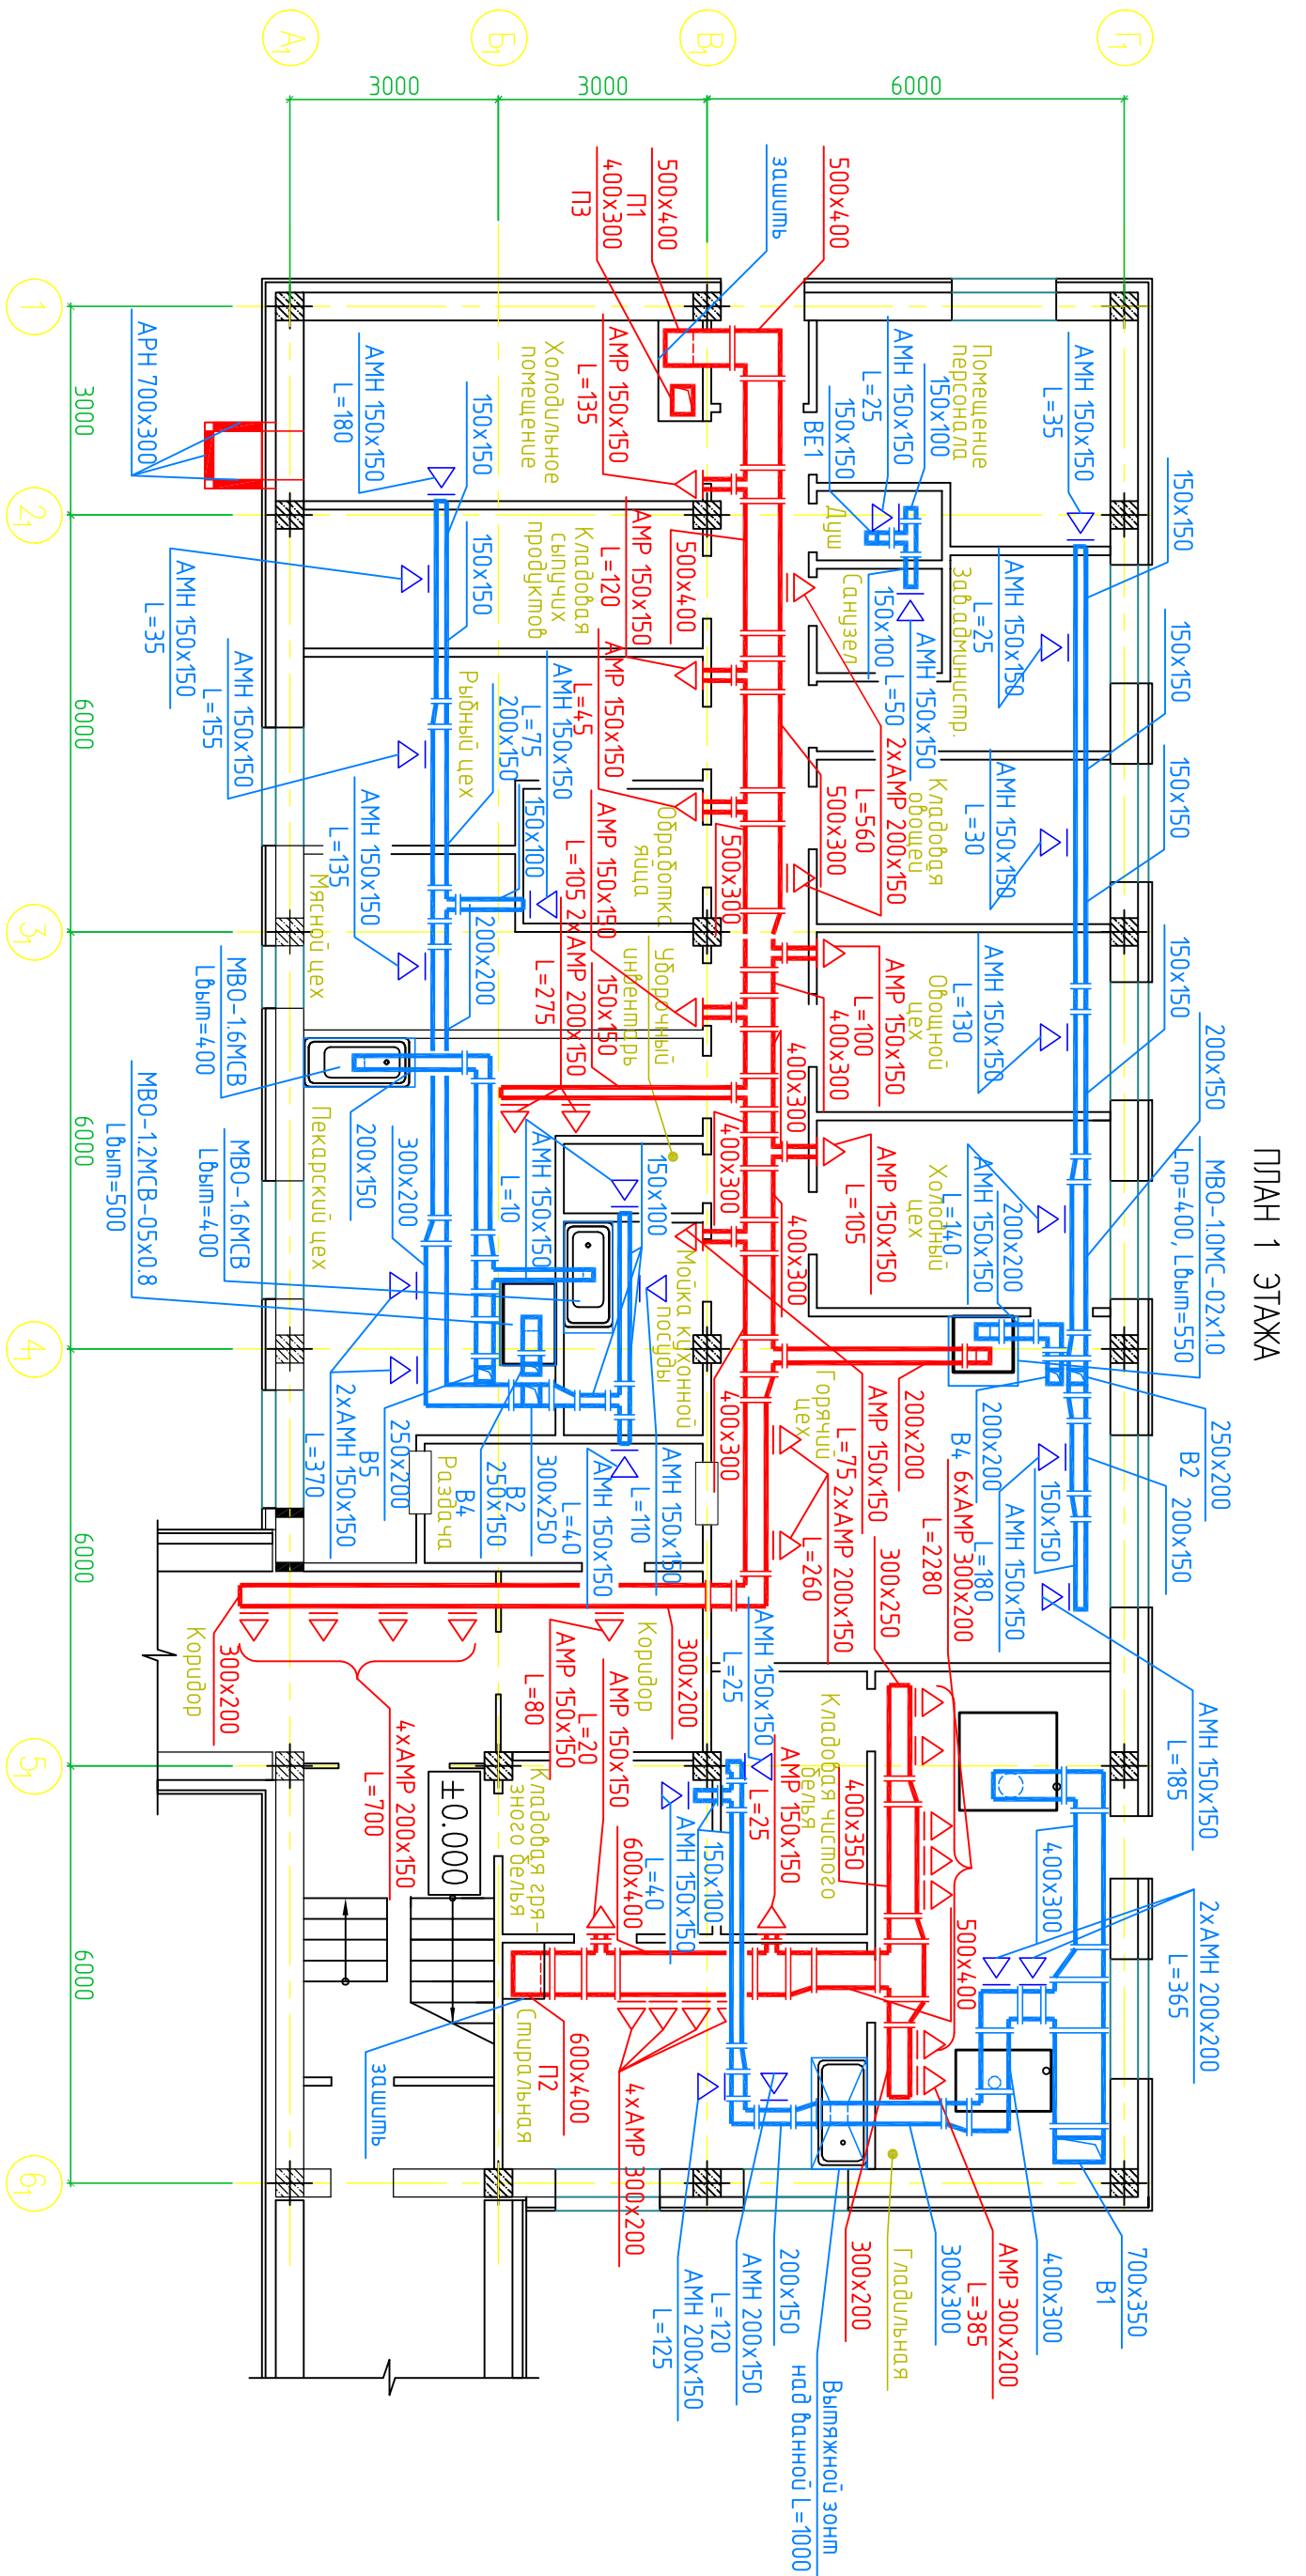

ПЛАН 1 ЭТАЖА

ОВ				Хоз. блок					
Изм.	Кол.	Лист	№ док.	Подп.	Дата	Статья	Лист	Листов	
							Р		
План 1 этажа									