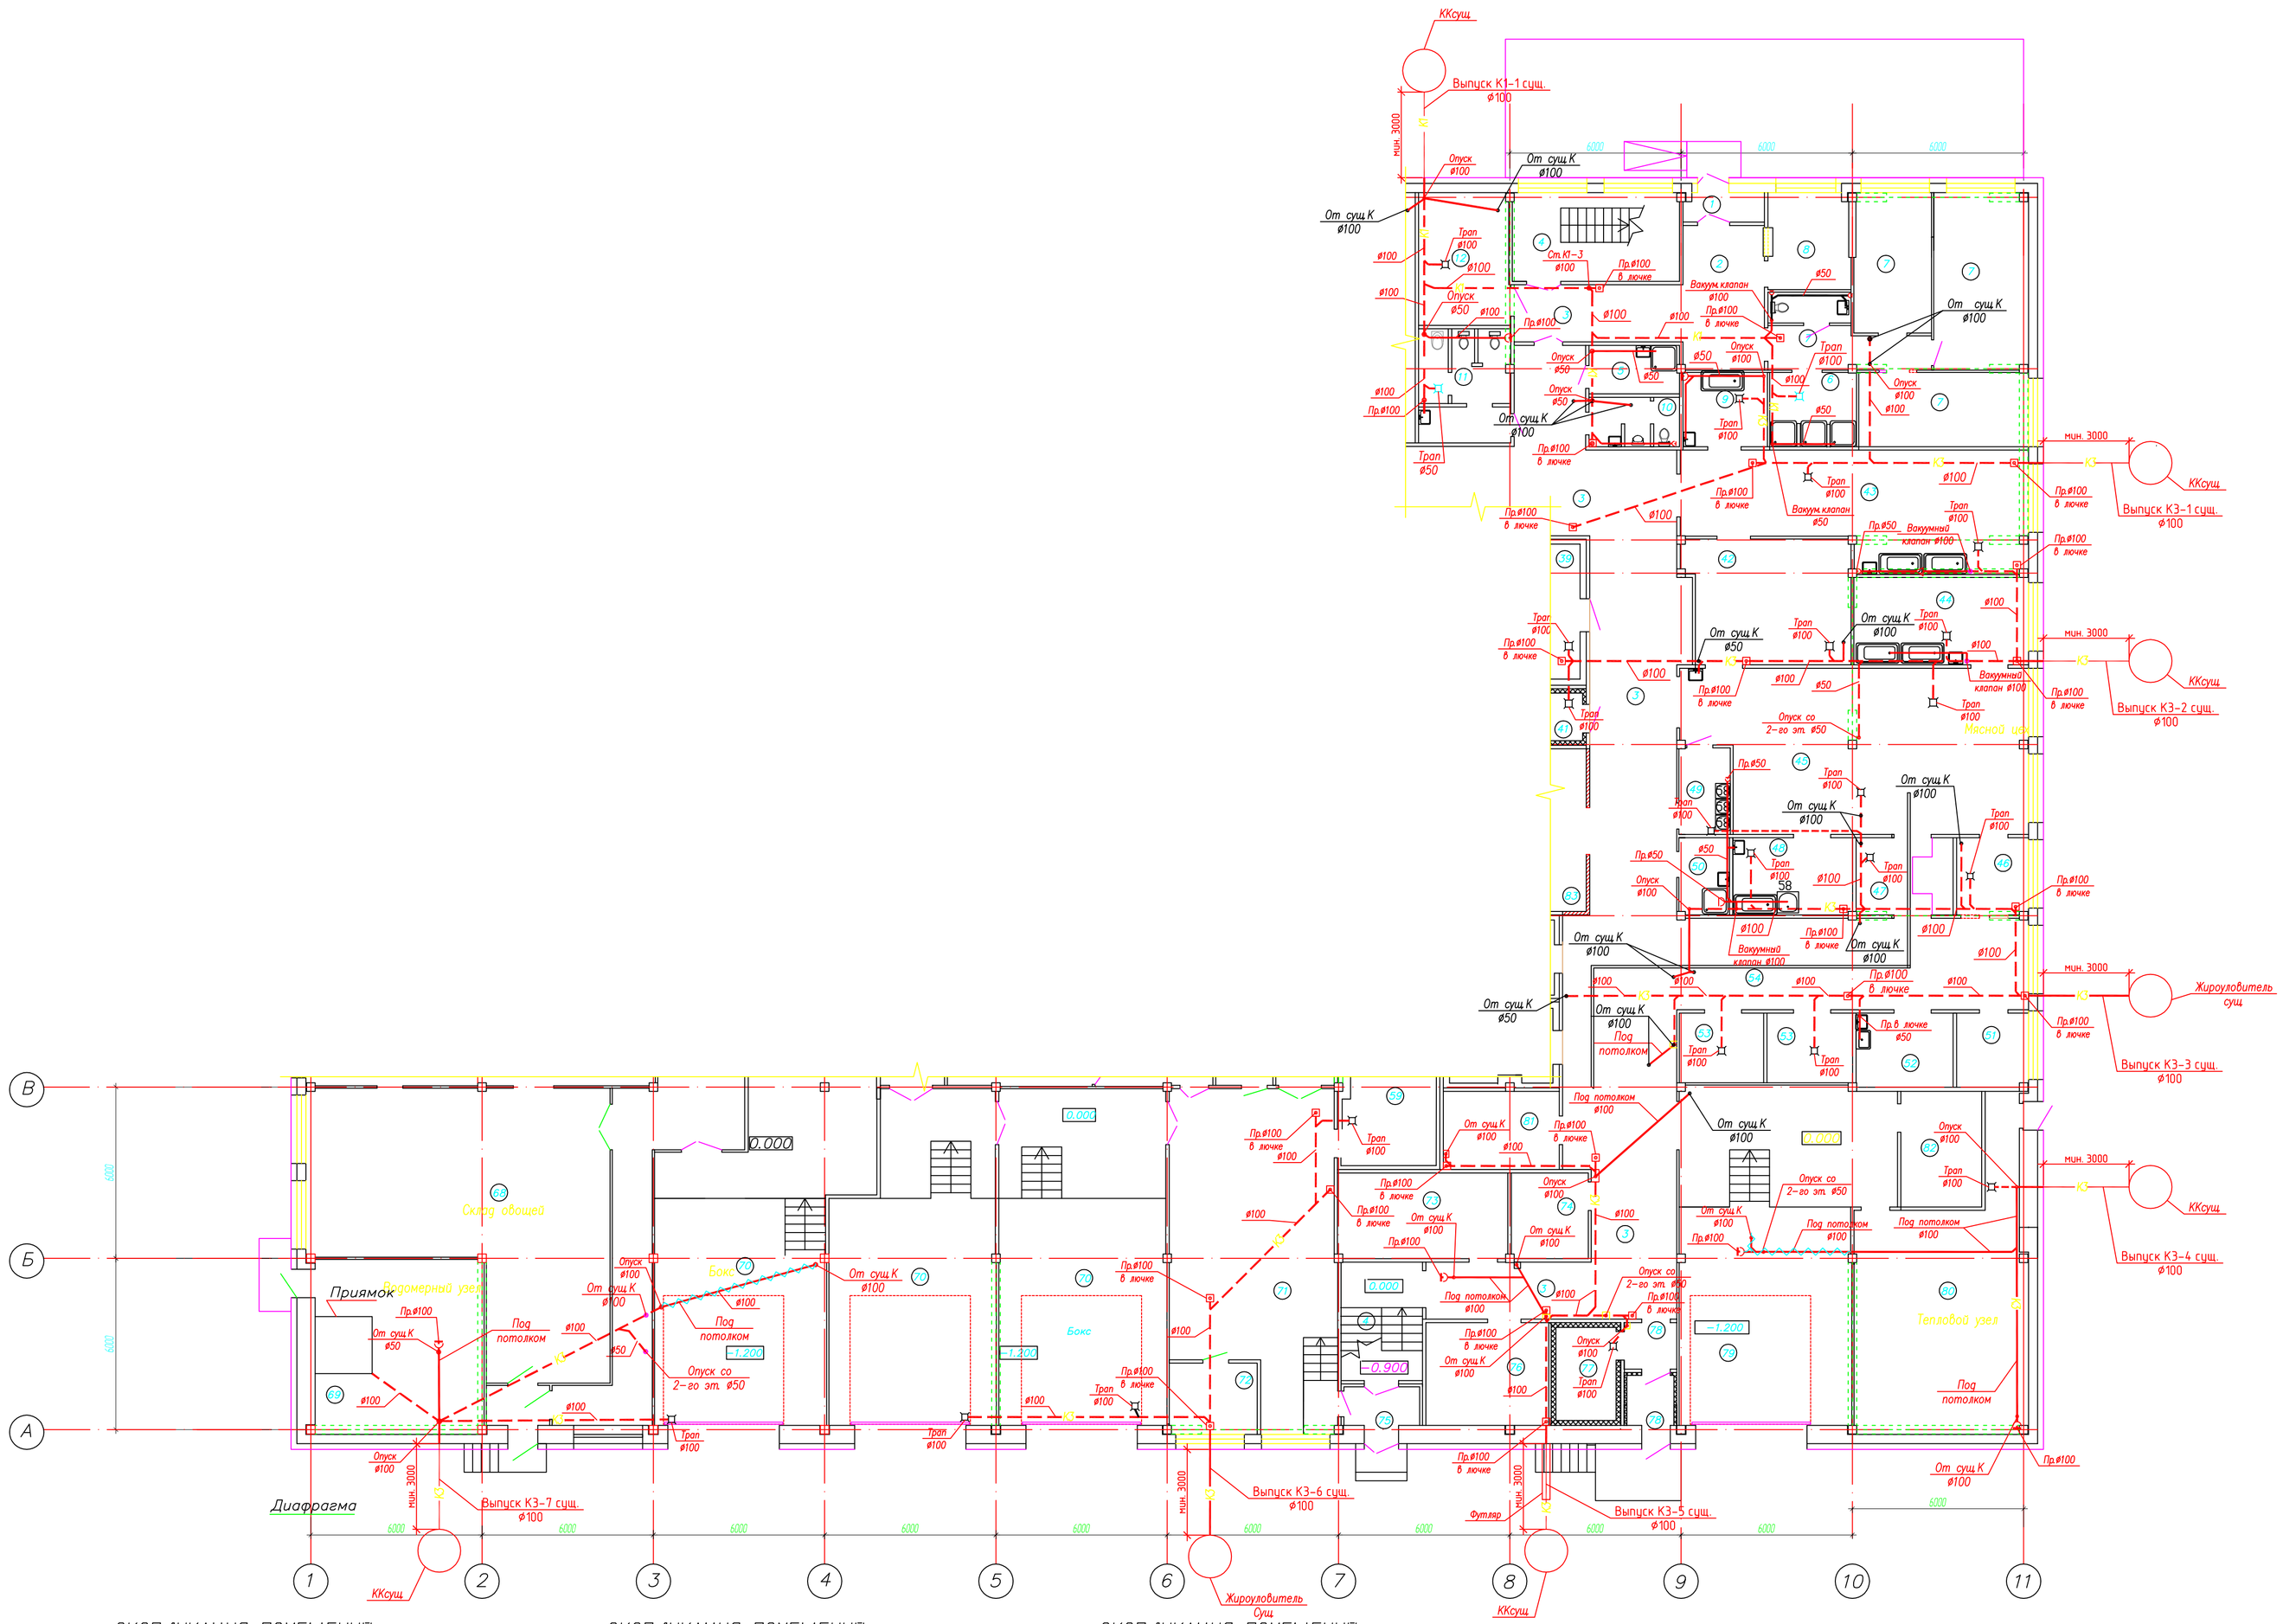

ЭКСПЛИКАЦИЯ ПОМЕЩЕНИЙ

Номера помещений на плане	Наименование	Площадь (м2)	
1	Тамбур	2,8	
2	Холл	14,4	
3	Коридор	265,9	
4	Лестничная клетка	18,1/11,1	
5	Уборочный инвентарь	5,3	В4
6	Душевая	7,9/1,8	
7	Раздевалка	47,2	
8	Помещение охраны	9,6	
9	Моечная внутрицехового инвентаря	7,7	
10	Сан-узел	5,4/3,6	
11	Комната личной гигиены	12,9	
12	Элеваторный узел	14,8	
13	Машинное отделение холодильных камер	75,7	В3
14	Ремонтно-механическая мастерская	43,3	В3
15	Раздевалка	7,9	
16	Комната отдыха	13,3	
17	Комната кладовщика	26,9	
18	Гардероб мужской	20,6	
19	Холодильная камера	12,6	
20	Кладовая мяса	7,8	В4
21	Коридор	8,1	
22	Тамбур	6,9	
23	Помещение охраны	10,5	
24	Лестничная клетка	20,4	
25	Коридор	10,7	
26	Кладовая фруктов	81,3	В3
27	Кладовая консервов	9,2	В3
28	Загрузка фруктов	56,5	В4
29	Кладовая уборочного инвентаря	8,4	В4
30	Тамбур холод.камер	5,9	
31	Холодильная камера рыбы	13,0	
32	Электрощитовая	3,5	
33	Комната хранения чистых лотков	34,6	В4
34	Холодильная камера	8,3	
35	Холодильная камера субпродуктов	12,4	
36	Холодильная камера птицы	11,5	
37	Кладовая бакалеи	19,4	В3
38	Холодильная камера масло-жировая	18,7	
39	Холодильная камера мяса	11,4	
40	Холодильная камера колбасы	11,2	
41	Холодильная камера рыбы	5,1	
42	Шоковая заморозка, упаковка	24,5	В4
43	Рыбный цех	44,5	В3
44	Участок птицы	18,7	В3
45	Мясной цех	65,2	В3
46	Мойка-дефростер для мяса птицы	9,9	
47	Мойка мяса	4,8	
48	Моечная инвентаря	11,3	
49	Обработка яиц	5,4	В4
50	Уборочный инвентарь	4,7	В4
51	Начальник цеха	6,4	
52	Комната отдыха	8,7	
53	Дефростерная	7,3/7,1	
54	Коридор	76,2	
55	Холодильная камера мяса	9,2/19,6	
56	Лифт	7,0/4,6	
57	Холодильная камера сыра	5,9	
58	Холодильная камера молока (упак.)	6,4	

ЭКСПЛИКАЦИЯ ПОМЕЩЕНИЙ

Номера помещений на плане	Наименование	Площадь (м2)	
59	Камера готовой продукции	18,2	В4
60	Кладовая соды	5,9	В3
61	Кладовая специй	5,7	В3
62	Хранение тележек	25,5	В4
63	Лифт	4,5/4,5	
64	Тарный цех	29,8	В3
65	Прием оборотной тары	35,2	В3
66	Помещение мойки лотков	69,7	В4
67	Овощной цех	145,3	В3
68	Склад овощей	105,8	В3
69	Водомерный узел	36,1	В3
70	Бокс	85,2/62,0/69,1	

ЭКСПЛИКАЦИЯ ПОМЕЩЕНИЙ

Номера помещений на плане	Наименование	Площадь (м2)		
71	Экспедиция	62,3		
72	Комната экспедиторов	7,6		
73	Ввод электрощитовая	17,8	В3	
74	Кладовая сахара	8,0	В3	
75	Тамбур	3,5		
76	Кладовая сухих продуктов	15,5	В3	
77	Холодильная камера отходов	6,8		
78	Тамбур	2,8/3,0		
79	Бокс	81,2		
80	Тепловой узел	59,6	В3	
81	Кладовая яиц	11,1	В4	
82	Венткамера	11,46		

ЭКСПЛИКАЦИЯ ПОМЕЩЕНИЙ

Номера помещений на плане	Наименование	Площадь (м2)	
83	Лифтовой холл	15,7/16,6	

Условные обозначения.

58 - Ванна моечная односекционная цельнотянутая.
85 - Электрический водонагреватель 80 л.
95 - Автоматическая линия для мойки и очистки картофеля.
Примечание: Стояки и подводки системы канализации зашиваются гипсокартоном.

Условные обозначения
- теплоизолированный трубопровод
- трубопровод проложенный в полу

Изм.	Кол.уч.	Лист	№док.	Подпись	Дата	ВК		
						Водоотведение	Стадия: Р	Лист	Листов
						План 1-го этажа в осях В-К и в осях 1-11		

Формат А1