
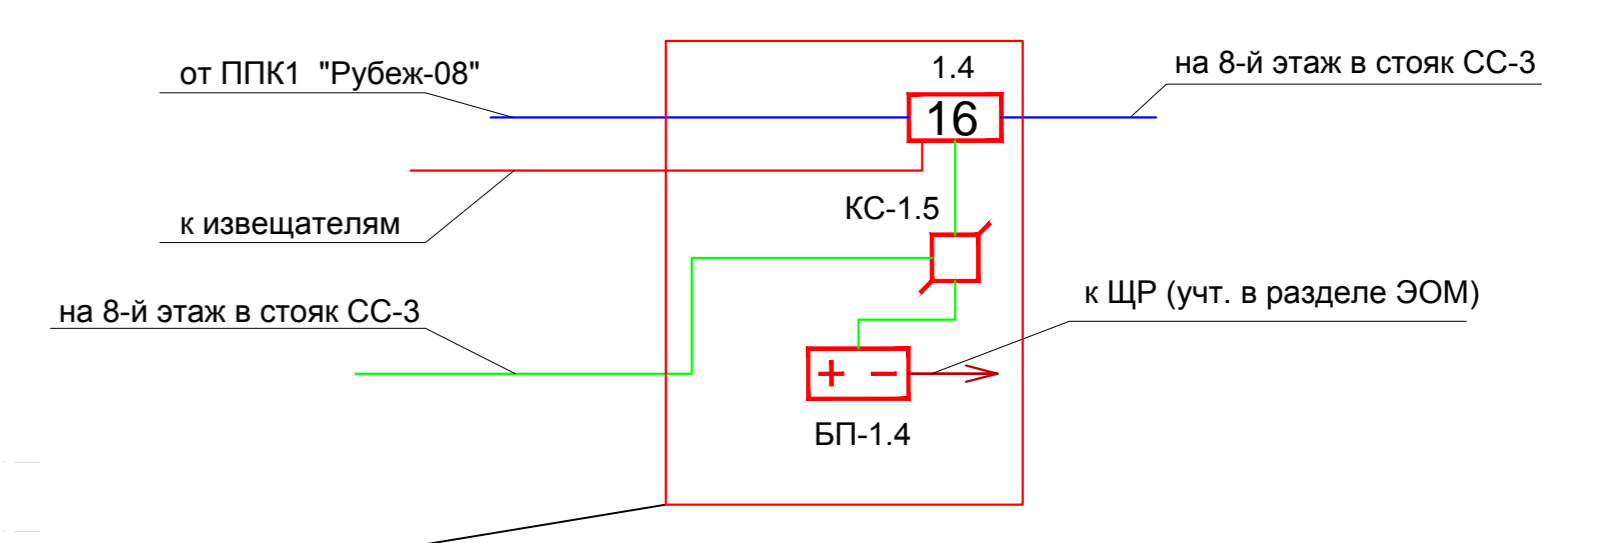


ЭКСПЛИКАЦИЯ ПОМЕЩЕНИЙ		
Помещение	Площадь (кв.м)	
01-01	лифтовой холл	39.32
01-02	лестничная ЛК1 с подл. воздуха	58.54
01-03	лестничная ЛК2 с подл. воздуха	43.05
01-04	зона холла (shell&core)	994.50
01-05	зона вестибюля (shell&core)	58.65
01-06	зона гостиницы (shell&core)	318.47
01-08	лестничная ЛК3 с подл. воздуха	18.27
01-09	зона кухни и ресторана (shell&core)	573.64
01-10	лестничная ЛК3 с подл. воздуха	18.27
01-11	лестничная ЛК4 с подл. воздуха	19.50
01-25	Коридорная СС	14.00
01-42	лестничная ЛК7 с подл. воздуха	13.08
01-43	эл. щит	14.96
01-44	лестничная ЛК3 с подл. воздуха	24.33
01-45	вент. камера ресторана кухни и столовой	70.56
01-46	лестничная ЛК6 с подл. воздуха	17.76
01-47	загрузка гостиницы	33.08
01-48	панорамный гараж	54.69
01-49	панорамный гараж	33.66
01-57	эл. щит	10.96
01-58	Коридорная СС	4.42
01-60	лифтовой холл	4.51
01-64	Диспетчерская ИС	30.88
01-65	АТС	17.24
01-66	ГРЩ	17.41
01-67	Серверная СБ, СПЗ, ИС	21.63
01-68	ГРЩ	32.80
01-69	ГРЩ	36.84
01-70	ГРЩ	29.43
01-71	ТП	49.75
01-73	ТП	23.53
01-74	РП	75.75
01-80	эл. щит	4.45
01-82	коридор	111.88
01-84	ЩУВ СБ и СПЗ	26.56
01-87	техническое помещение	5.51
ВСЕГО		2762.51
01-88	вход в Здание А	165.79
01-89	вход в Здание Б	31.52
01-90	открытый внутренний двор	458.97
Общая площадь		3 263,35кв.м

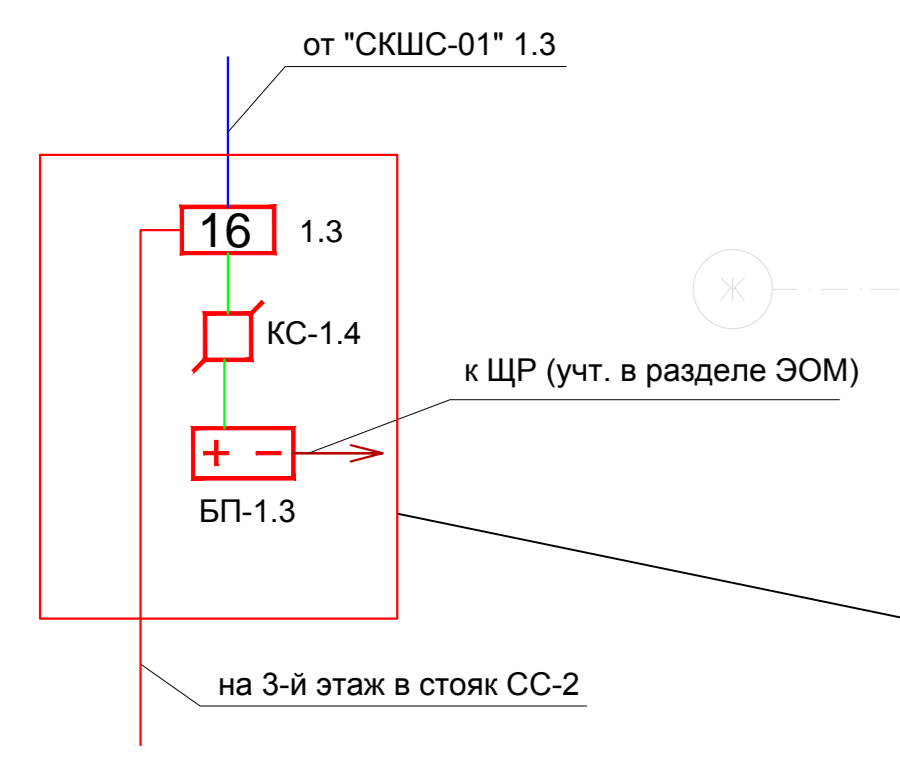

Исполнитель	_____
Проверен	_____
Утвержден	_____
Дата	_____
Лист	_____
Всего листов	_____

Исполнитель	_____
Проверен	_____
Утвержден	_____
Дата	_____
Лист	_____
Всего листов	_____