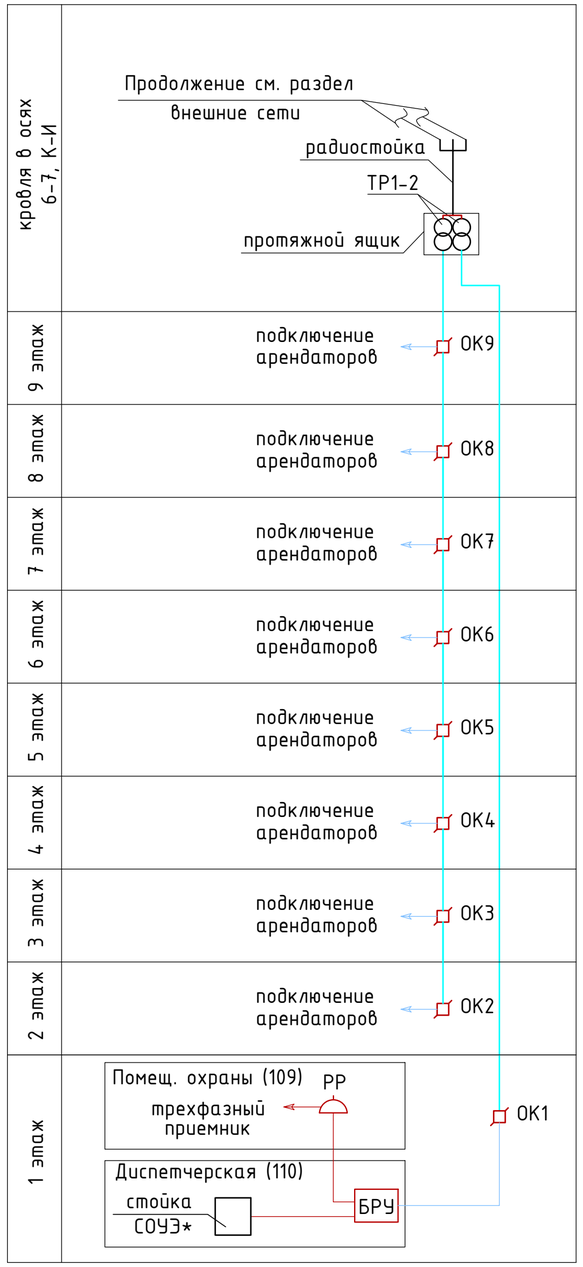

Примечание:

1. Оборудование отмеченное знаком * учтено в проекте системы оповещения и управления эвакуацией.

Условные обозначения:

- радиостойка "РС-II"
- трансформатор абонентский радиовещательный "ТАМУ-25С"
- протяжной ящик для трансформаторов 400x200x400 "К654"
- ответвительная коробка "УК-2П"
- БРУ – блок распределения и управления социальной розеткой "БРУСР"
- радиорозетка скрытой установки "РПВ-2"
- абонентский провод ПТПЖ 2x0,6
- распределительный провод ПТПЖ 2x1,2
- провод ПРППМ 2x0,9

Изм.	Кол.уч.	Лист	№док.	Подпись	Дата				
Разработал						Система телевидения, радиофикации и телефонизации	Стадия	Лист	Листов
Проверил							П	2	
ГИП									
Н.контроль						Структурная схема системы радиофикации			
Утвердил									
Т.контроль									

Согласовано

Фамилия	Подпись	Дата

Согласовано

Фамилия	Подпись	Дата

Взам. инв.No.

Подп. и дата

Инв.No. подл.

Копировал

Формат А2