


Согласовано

Согласовано

Инф.№. подл.	Подп. и дата	Взам. инф.№.№.

Дата	Подпись	Фамилия
Дата	Подпись	Фамилия
Дата	Подпись	Фамилия
Дата	Подпись	Фамилия

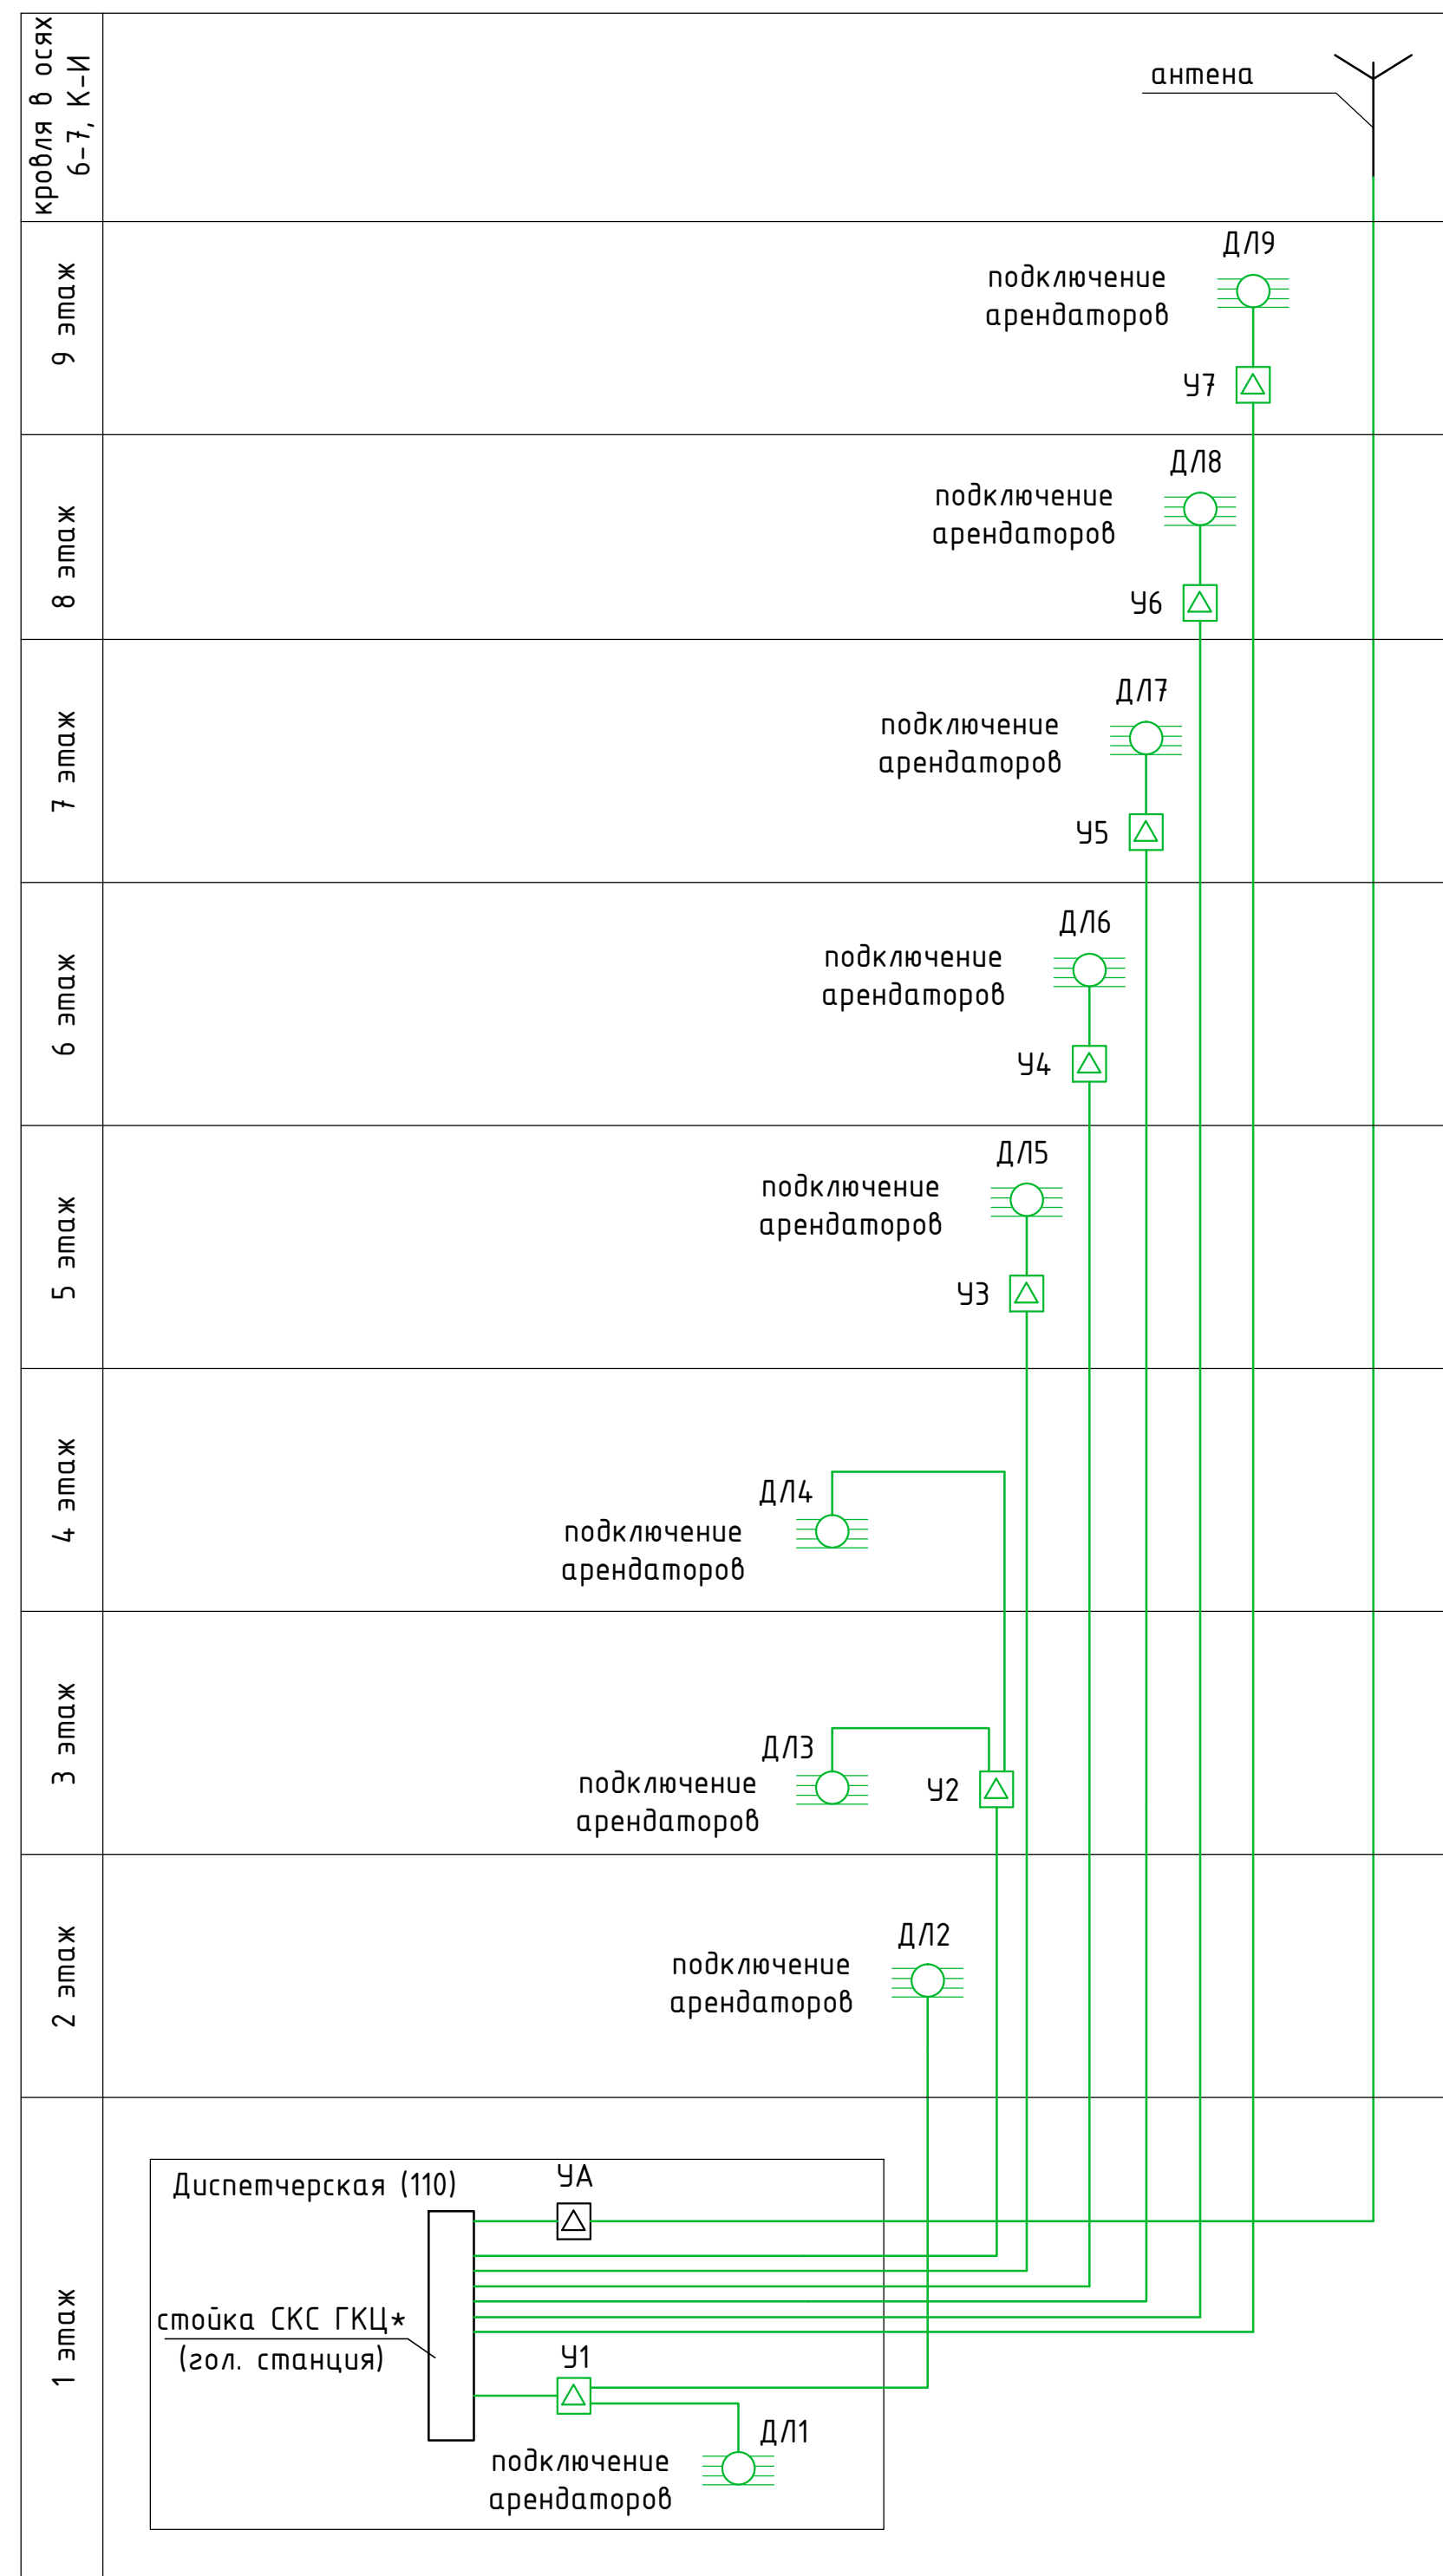

Примечание:

1. Оборудование отмеченное знаком * учтено в проекте СКС.

Условные обозначения:

- многодиапазонная антенна "EA65 VHF-UHF"
- антенный усилитель "VS93B"
- усилитель субмагистральный "VX24"
- делитель на 8 направления "DM08B"
- 19" стойка с головной станцией (делитель/сумматор) "DS 28 3S1T"
- кабель CATV 11
- кабель SAT-703

Изм.	Колуч.	Лист	№вок.	Подпись	Дата	Система телевидения, радиофикации и телефонизации	Стадия	Лист	Листов
Разработал							П	3	
Проверил						Структурная схема системы телевидения			
ГИП									
Н.контроль									
Утвердил									
Т.контроль									