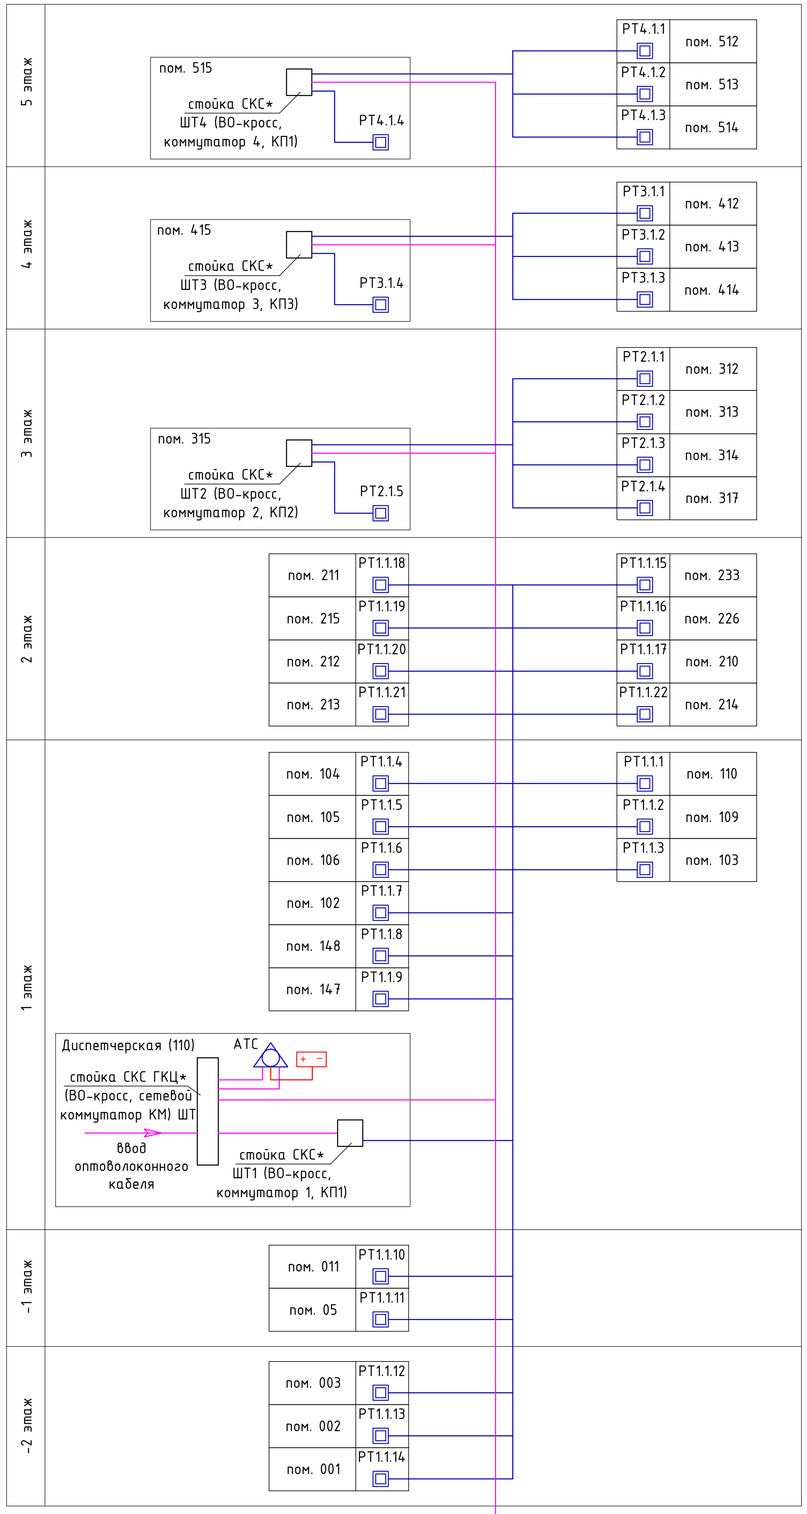

Примечание:

1. Оборудование отмеченное знаком * учтено в проекте СКС.

Условные обозначения:

- IP АТС Panasonic "KX-TDE600" в составе:
  - блок расширения "KX-TD620";
  - плата городских линий "KX-TD6181" (7 штук);
  - плата внутренних линий "KX-TD6178" (5 штук);
  - плата соединительная "KX-TD6110".
- источник питания 0103
- 19" стойка (учтена в разделе СКС) в составе:
  - ГКЦ (волоконнооптический кросс, сетевой коммутатор);
  - шкафы телекоммуникационные этажные (ШТ1-8) (волоконнооптический кросс, коммутатор, коммутационные панели)
- телефонная розетка SB-2-6P4C-C2-WH2
- оптический одномодовый 8 жильный кабель
- кабель UTP 4x2x0,5

Изм.	Колуч.	Лист	№док.	Подпись	Дата			
Разработал						Система телевидения, радиофикации и телефонизации	Стадия	Лист	Листов
Проверил							П	4	
ГИП									
Н.контроль						Структурная схема системы телефонизации			
Утвердил									
Т.контроль									

Согласовано

Инв.№ подл. | Подп. и дата | Взам. инв.№ | Инв.№ дубл. | Подпись | Дата

Согласовано

Инв.№ дубл. | Подпись | Дата

Копировал

Формат А1