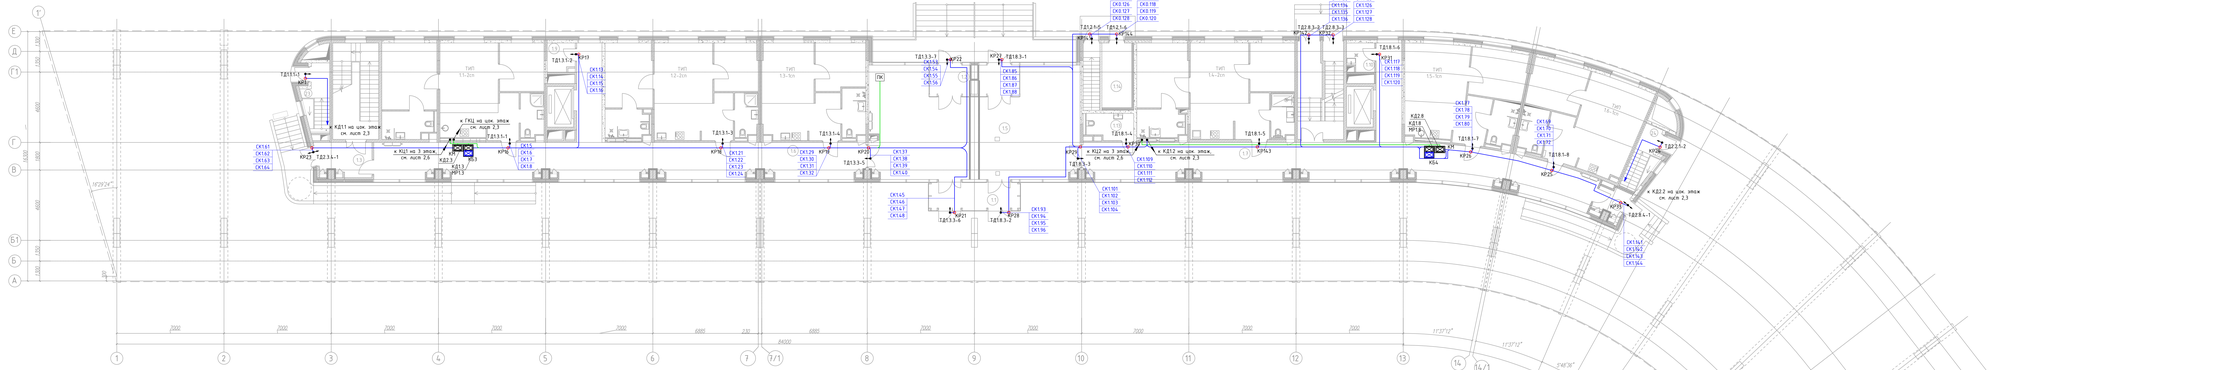

Номер по плану	Наименование	м2
Общественная зона		
1.1	Входной тамбур	9,5
1.2	Входной тамбур	8,9
1.3	Входной тамбур	7,5
1.4	Входной тамбур	3,2
1.5	Вестибюль	90,6
1.6	Коридор	86,4
1.7	Коридор	87,8
1.8	Вестибюль	11,0
1.9	Кладовая чистого белья	4,8
1.10	Помещение уборочного инвентаря	3,6
1.11	Комната хранения лекарственных сред	9,2
1.12	Кладовая грязного белья	2,6
1.13	Санузел	5,0
1.14	Электрощитовая ИТП	8,1
-	Лестница Л1	19,1
-	Лестница Л2	19,2
-	Лестница Л3	18,9
-	Лестница Л4	6,8
-	Лестница Л5	5,4
-	Лестница Л6	5,9
-	Лестница Л7	4,8
	ИТОГО:	415,3

Номер по плану	Наименование	Площадь, м2
Апартаменты		
1.1-2сп	Апартаменты для МГГ с 2-мя спальнями	63,0
1.2-2сп	Апартаменты для МГГ с 2-мя спальнями	58,7
1.3-1сп	Апартаменты для МГГ с 1-й спальней	40,4
1.4-2сп	Апартаменты для МГГ с 2-мя спальнями	61,4
1.5-1сп	Апартаменты для МГГ с 1-й спальней	45,3
1.6-1сп	Апартаменты для МГГ с 1-й спальней	45,3
	ИТОГО	314,9

Примечания:

1. Общие данные см. лист 1.
2. Структурную схему см. лист 2.
3. Установку оборудования выполнить в соответствии с действующими нормативными документами и паспортами на оборудование.
4. ГКЦ (слаботочный контроллерный центр) разместить в пом. 10 на цокольном этаже. КЦ1 и КЦ2 расположить на 3 этаже в секциях согласно планам.
5. Кабельные линии выполнить кабелем типа КПСнг(А)-FRLS 2х2х0,75 ОЖ-ЛВС.
6. Кабельные оборудование условно 9 разъёмов 6045-СКС_ЛВС.
7. Подключение контроллеров и контроллерам выполнить кабелем UTP 5 кат LSZH. Шлейфы выполнить кабелем КСВЭнг(А)-LS 10х0,5 (подключение считывателей) "ST-PROTEMP"), КПСВЭнг(А)-LS 2х2х0,75 (подключение электромагнитных замков "AL-300 Premium"), КПСЭнг(А)-LS 2х2х0,5 (подключение магнитоконтактных совершателей "ION-CSE"), КПСЭнг(А)-LS 2х2х0,5 (подключение кнопок).
8. Рядом с каждым контроллером и модулем расширения установить блок питания UPS "РВС-60" (с двумя аккумуляторными батареями). Подключение выполнить кабелем ВВГнг(А)-LS 3х1,5.
9. Расстановку оборудования выполнить согласно планам, с учетом архитектурных особенностей.
10. Распределительные линии выполнить в слаботочных ПВХ, кабель по помещениям проложить скрыто в коридорах, в холлах (уличные 6 6045-СКС_ЛВС), в монолитных.
11. Трассы и способы прокладки могут быть изменены с обязательным соблюдением действующих норм.

Изм.	Кол.уч.	Лист	№док.	Подпись	Дата		
Разработал						Система контроля и управления доступом	Стадия: Р
Проверил							Лист:
Нач.отд.							Листов:
Руководитель						План 1 этажа	

Копировал

Формат А2х4