Типовая схема подключения оборудования.
Тип "Кнопка-Считыватель"

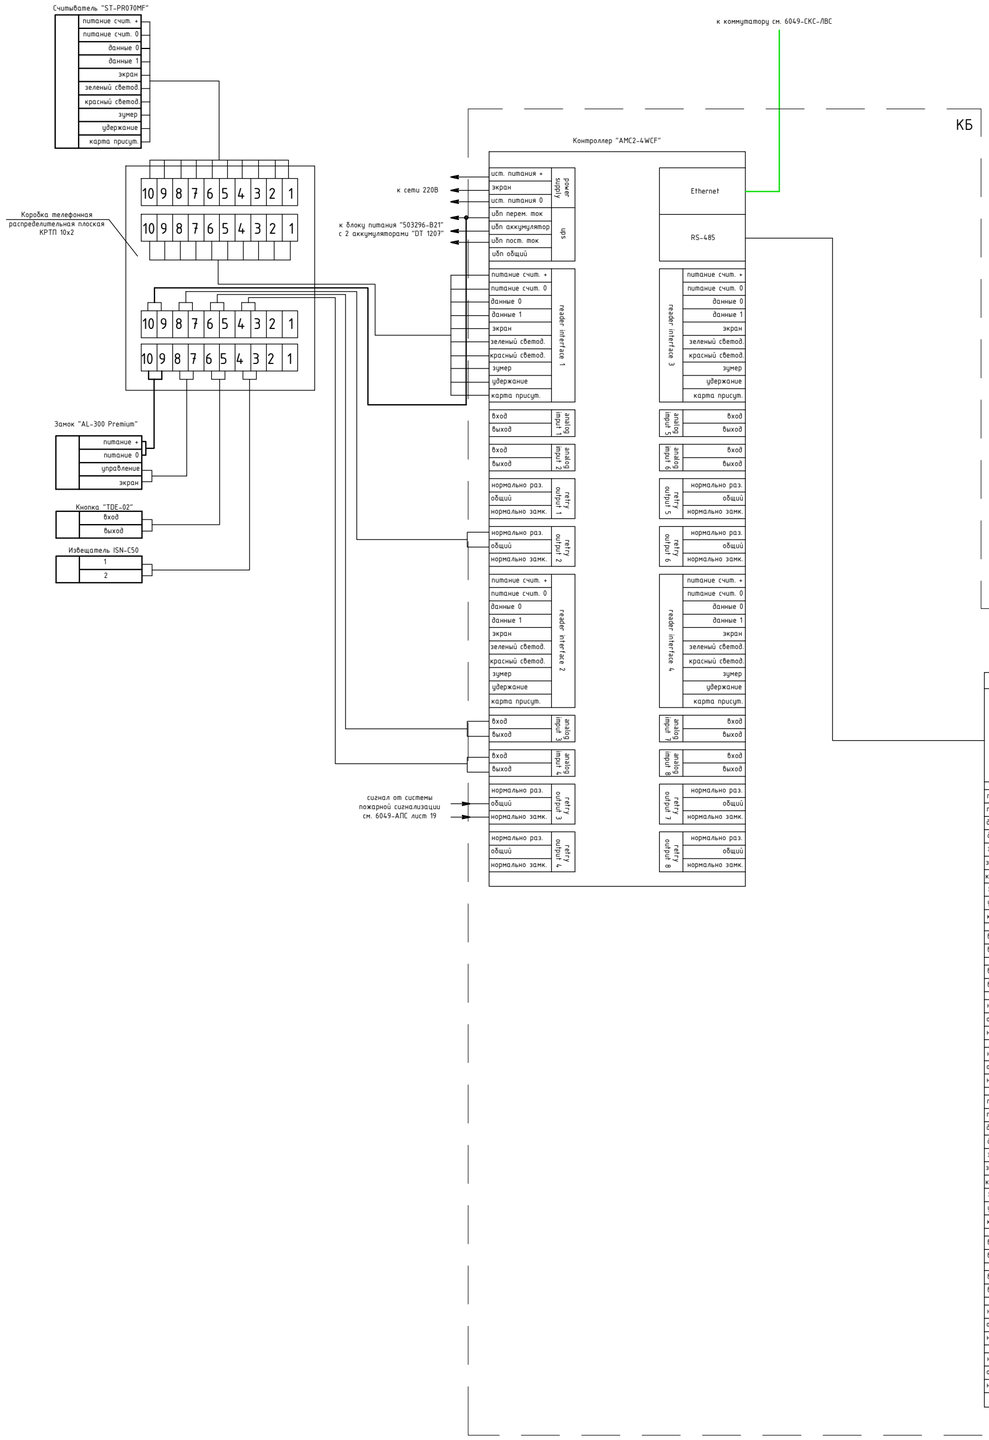

Типовая схема подключения оборудования.
Тип "Считыватель-Считыватель"

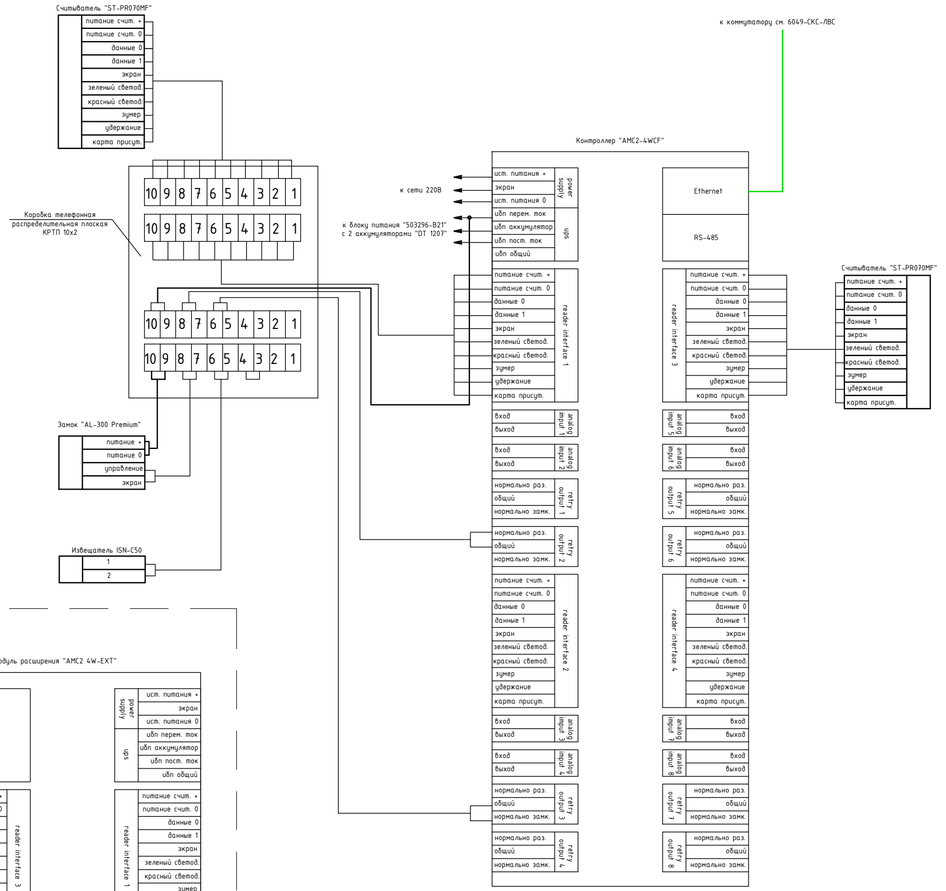

Изм.	Кол.уч	Лист	№док	Подпись	Дата	
Разработал		Улитина				Система контроля и управления доступом
Проверил		Улитина				Стадия: Р; Лист; Листов
ГИП		Денисов				
Н.контроль		Дмитриева				Схема электрических соединений

Согласовано | Инв.№ подл. | Подп. и дата | Взам. инв.№ | Подпись | Фамилия | N.отд.должн. | Дата

Согласовано | Подпись | Фамилия | N.отд.должн.

Копировал | Формат А2