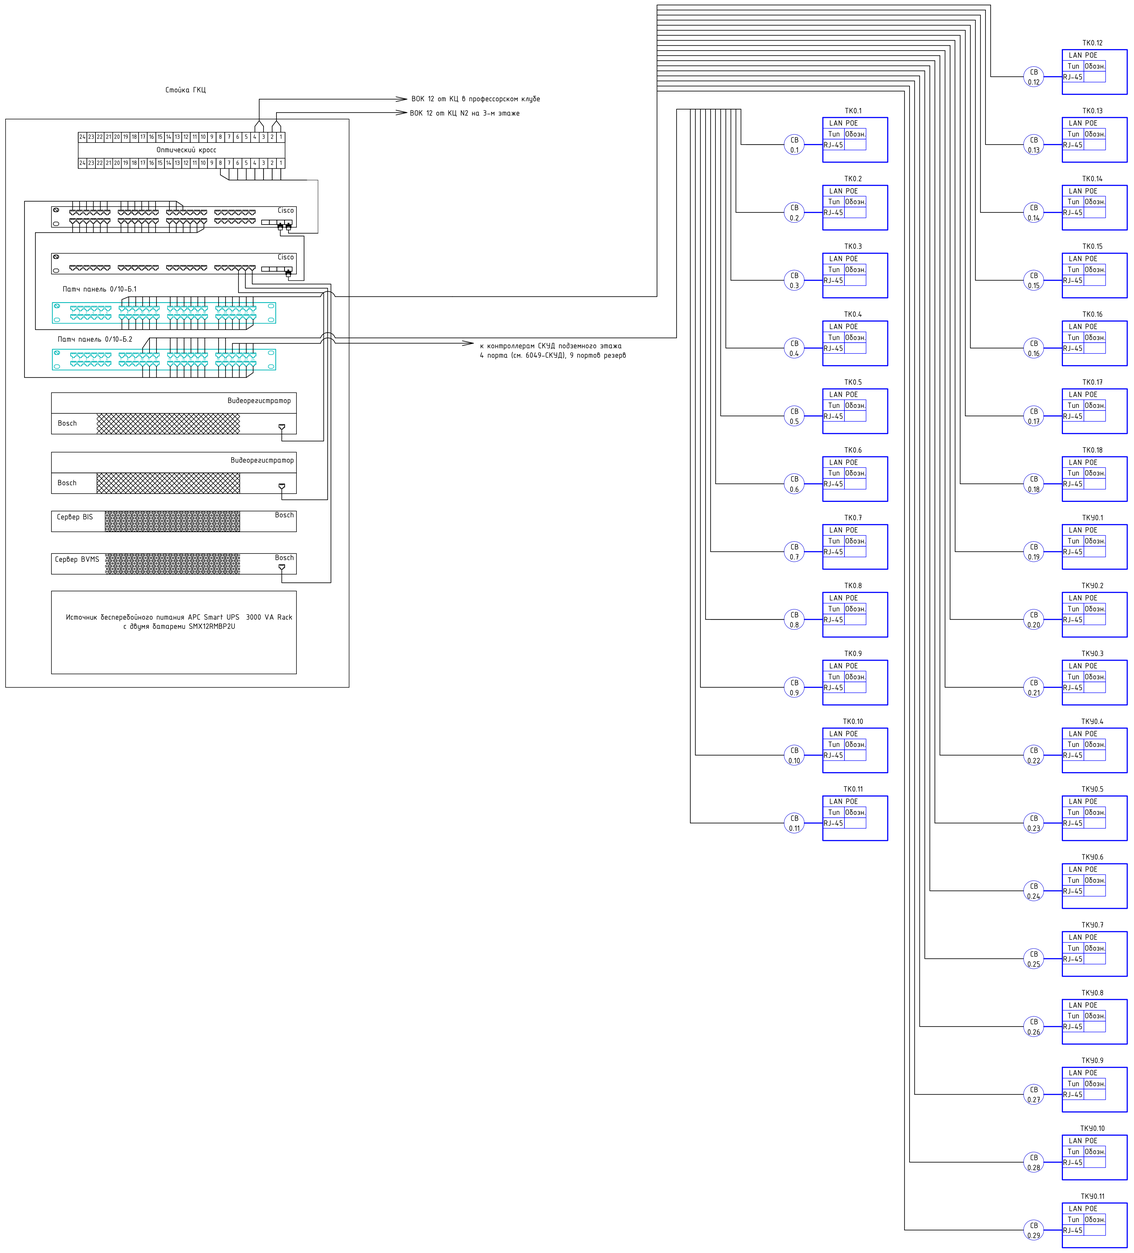

Схема компоновки стойки ГКЦ

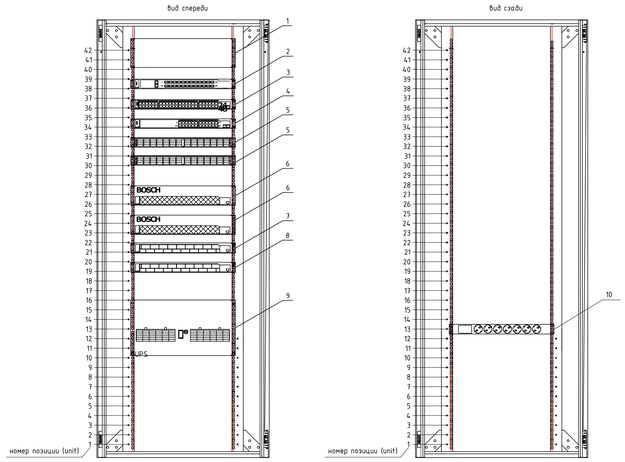

Позиция	Наименование	Марка	Количество
1	Полка с 4-мя вентиляторами, термостат	0 464 90, 0 348 48	1 шт
2	Оптический кросс на 24 порта	GLC-LH-SM	1 шт
3	Коммутатор	WS-C3650-48PS-S	1 шт
4	Коммутатор	WS-C3650-24TS-S	1 шт
5	Патч-панель, кат. 6 24 RJ-45		2 шт
6	Видеорегистратор	DIP-6082-8HD	2 шт
7	Сервер	BIS	1 шт
8	Сервер	BVMS	1 шт
9	Источник бесперебойного питания с 2-мя батареями	APC SMART-UPS 3000VA Rack+SMX120RMBP2U	1 шт
10	Блок розеток с ограничителем напряжения	0 332 78	1 шт

Согласовано

Инв. № подл. | Подп. и дата | Взам. инв. №

Изм. | Кол.уч. | Лист | №док. | Подпись | Дата

Разработал
Проверил
ГИП
Н.контроль

Система видеонаблюдения

Стадия: Р | Лист | Листов

Схема электрических соединений часть 1

Копировал | Формат А0