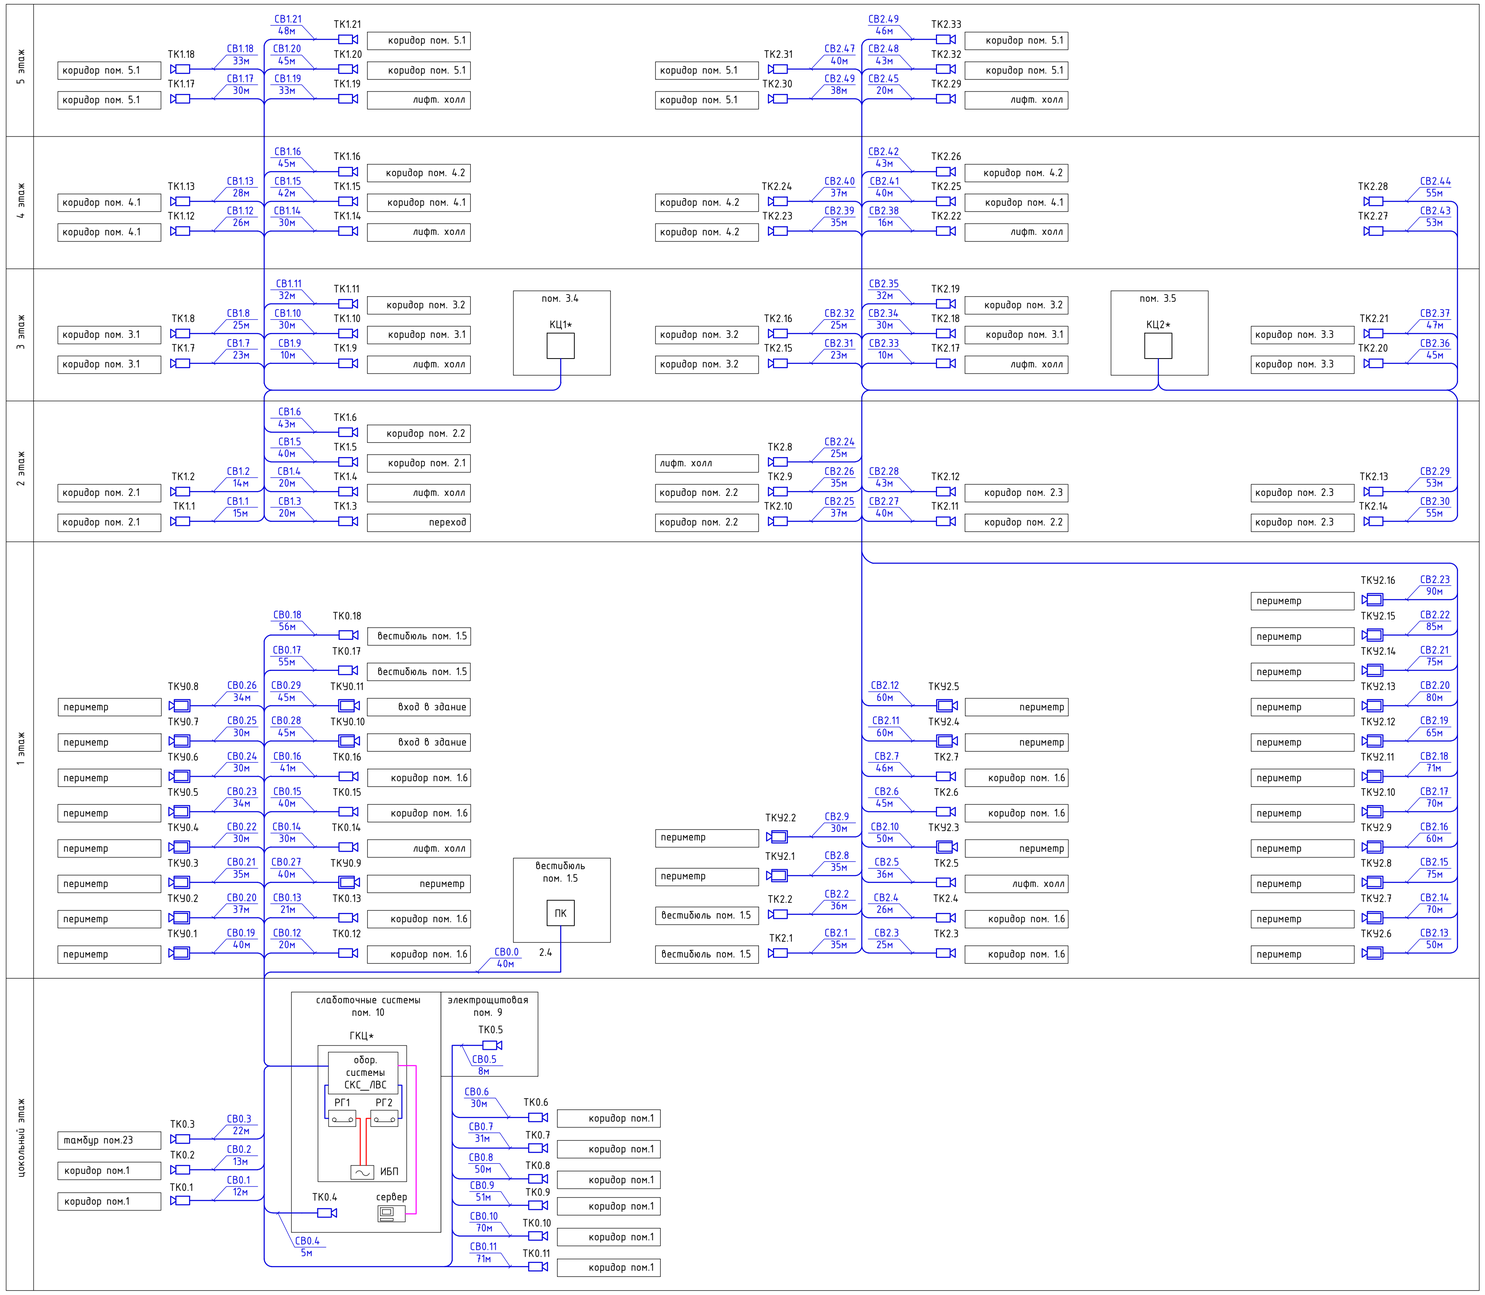

Схема построения сети СКС

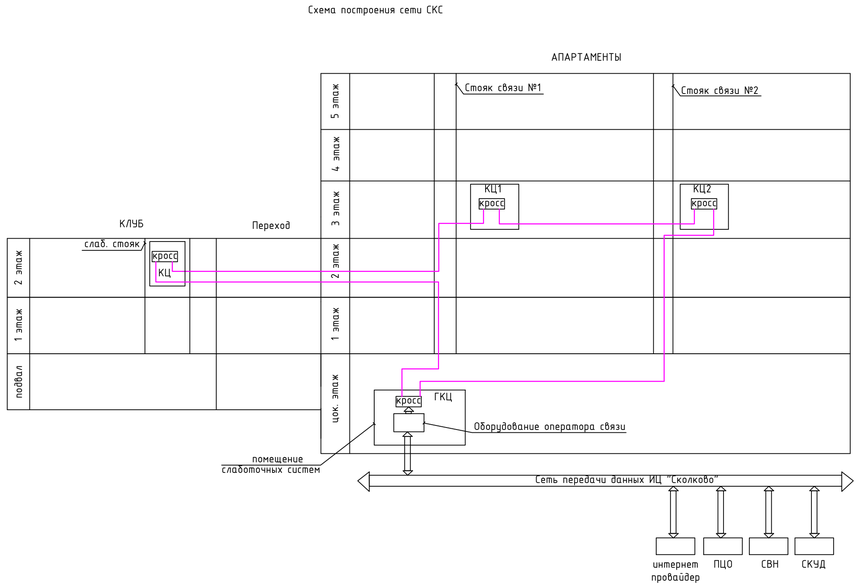

Условные обозначения

- купольная IP-камера (наружная) "P3364-VE"
- купольная IP-камера (внутренняя) "NIN-40012-V3"
- ГКЦ - главный коммутационный центр - стойка СКС, учтен в проекте 6049-СКС_ЛВС
- КЦ1 - распределительный этажный коммутационный центр - стойка СКС, учтен в проекте 6049-СКС_ЛВС
- ПК - автоматизированное рабочее место
- сервер HP PL DL380p E5-2620V2/Gen8 SP7925GO/2U "HP"
- IP видеорегистратор "DIP-6082-8HD"
- источник бесперебойного питания "UPS-650"
- кабель системы видеонаблюдения UTP cat 6 LSZH 4x2x0,5
- кабель сети СКС см. 6049-СКС_ЛВС
- кабель питания ВВГнг(А)-LS 3x1,5

Примечание:

1. Оборудование отмеченное знаком * учтено в проекте 6049-СКС_ЛВС.

Изм.	Кол.уч	Лист	Nодок	Подпись	Дата				
Разработал						Система видеонаблюдения	Стадия	Лист	Листов
Проверил							Р		
ГИП									
Н.контроль						Структурная схема			

Согласовано

Взам. инв.No.

Подп. и дата

Инв.No. подл.

Копировал

Формат А1