ФУНКЦИОНАЛЬНАЯ СХЕМА

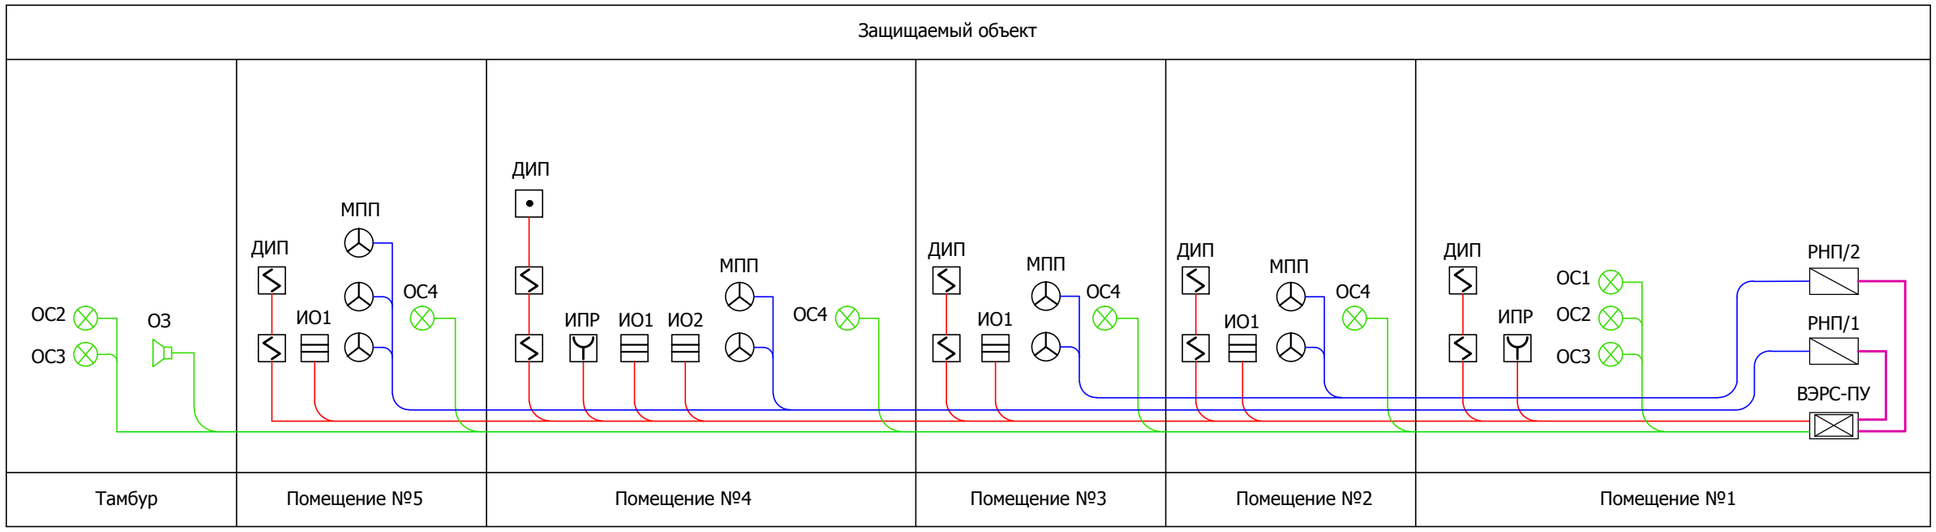

Примечания:

1. Условные обозначения см. лист 1.
2. Схема внешних соединений см. лист 5.

Изм.	Кол.	Лист	N°Док	Подпись	Дата
Разраб.					
Проверил					
Н.контр.					
ГИП					
Утвердил					

Пожарная сигнализация	Стадия	Лист	Листов
	Р		
Функциональная схема			

Согласовано

Взам. Инв

Подп. и Дата

Инв. N°Подл.