Структурная схема системы радиофикации

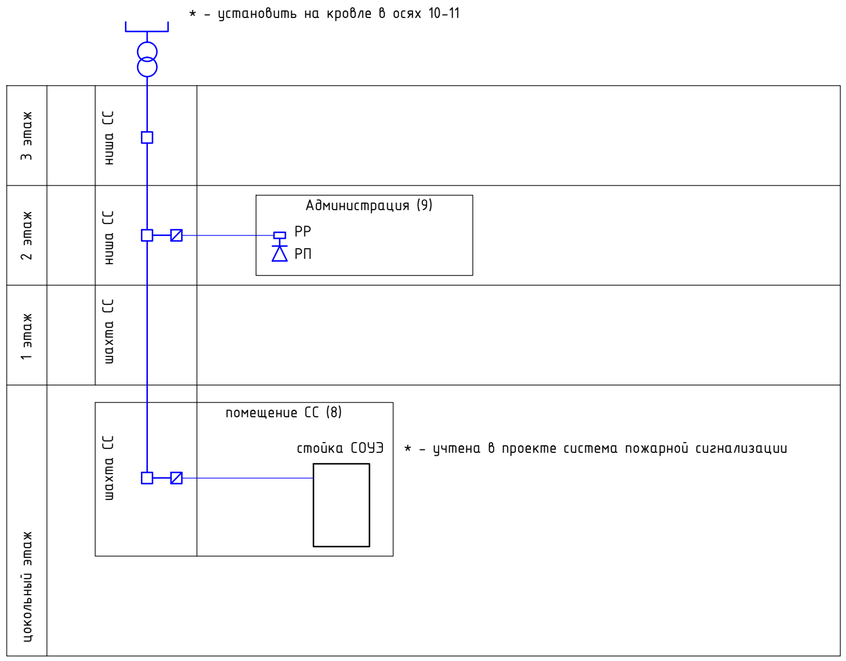

Структурная схема системы телефонизации и СКС

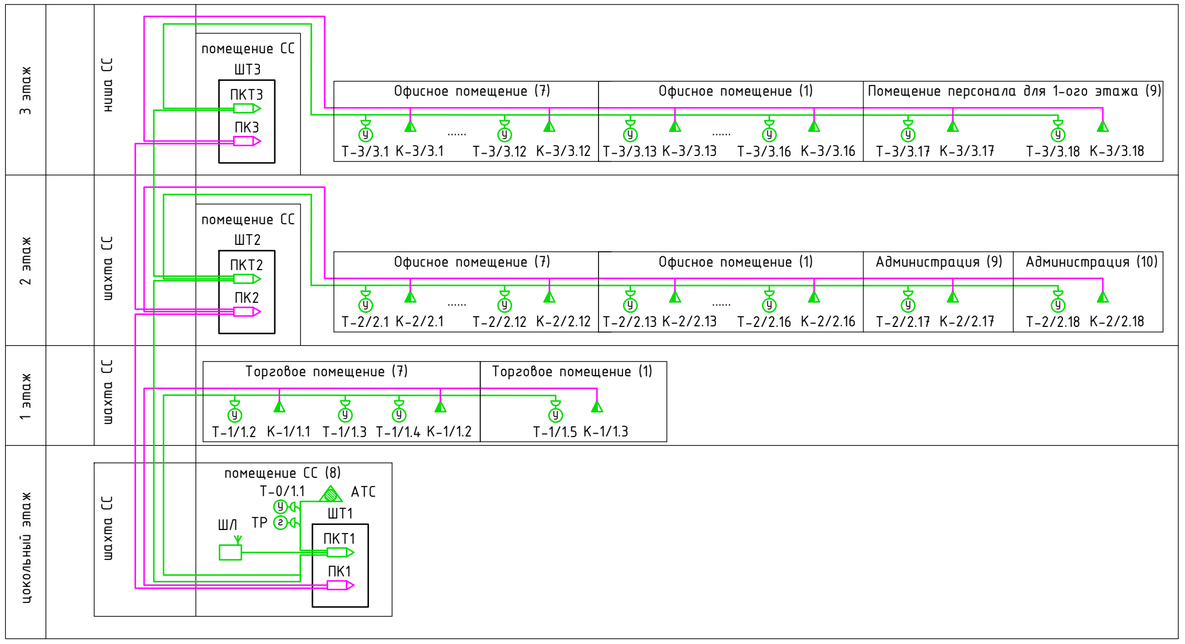

Условные обозначения:

- радиостойка
- трансформатор
- коробка разветвительная
- коробка ограничительная
- радиорозтка
- радиоприемник
- стойка СОУЭ
- абонентский кабель ПТПЖ 2х1,2
- магистральный кабель ПТПЖ 2х1,8

Условные обозначения:

- GSM шлюз
- коммутационная панель (телефон)
- коммутационная панель
- аппарат городской связи
- аппарат учрежденческой связи
- мини АТС
- телефонная розетка
- розетка СКС 2 порта
- шкаф телекоммуникационный (19" 12U)
- кабель UTP 4х2х0,5 cat 5e

Изм.	Кол.уч.	Лист	№док.	Подпись	Дата				
Разработал						Сети связи	Стадия	Лист	Листов
Проверил							П	2	
ГИП									
Н.контроль						Структурная схема			
Утвердил									
Т.контроль									

Согласовано

Согласовано

Взам. инв.No.

Подп. и дата

Инв.No. подл.

Копировал

Формат А2