



ПЛАН СХЕМЫ РАСКЛАДКИ БАЛОК ПЕРЕКРЫТИЯ ПОДВАЛА

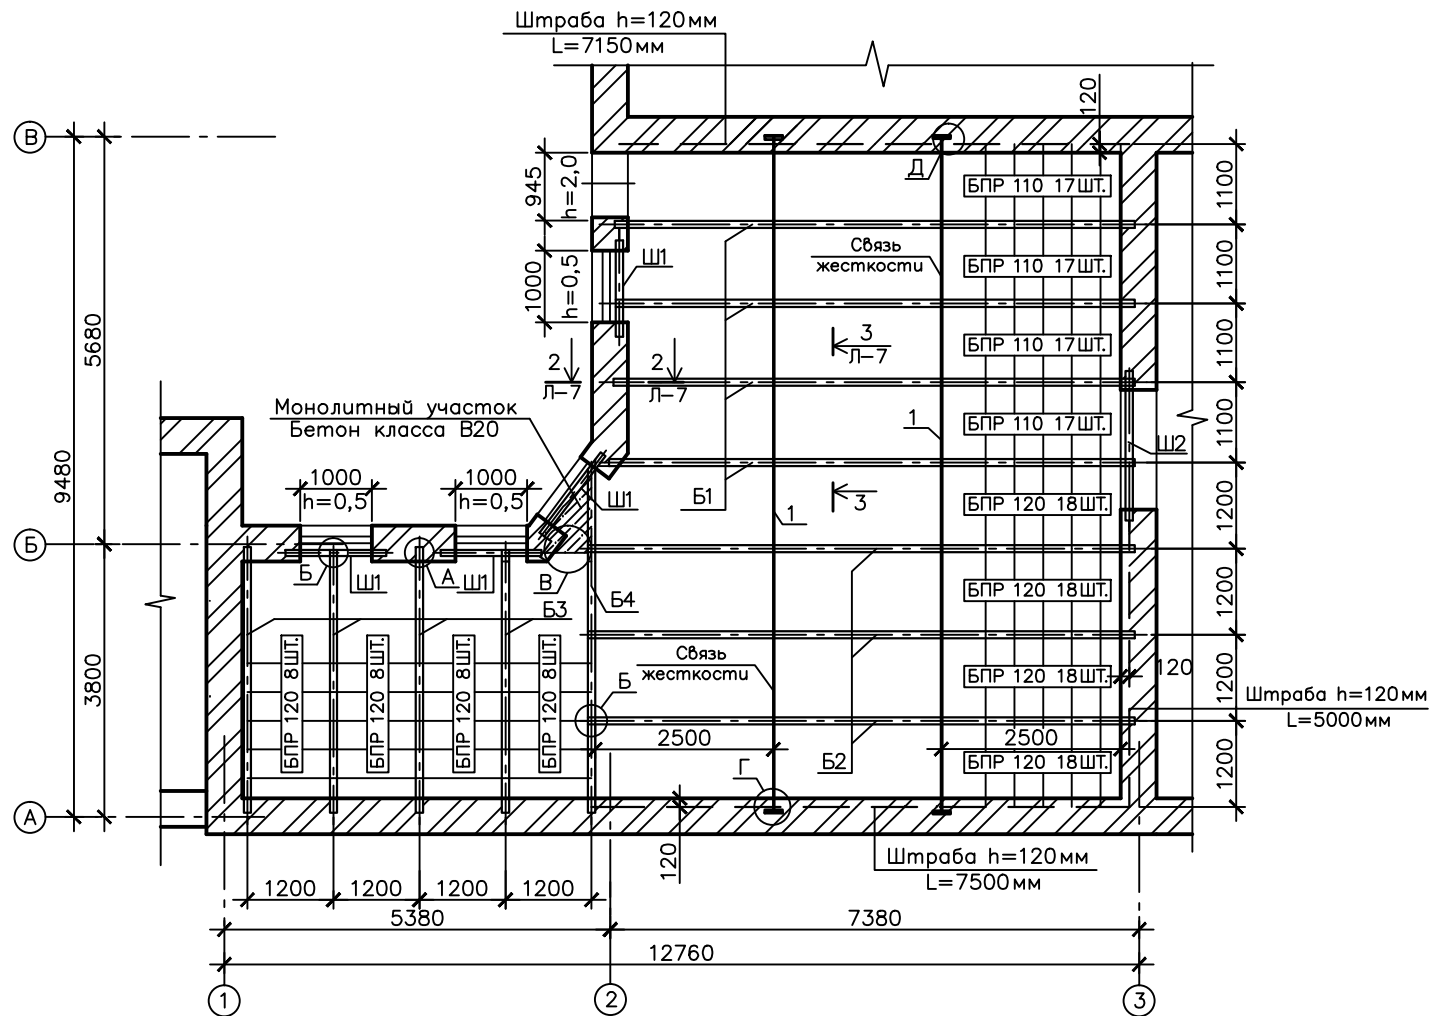

ПЛАН СХЕМЫ РАСКЛАДКИ БАЛОК ПЕРЕКРЫТИЯ КВ.18

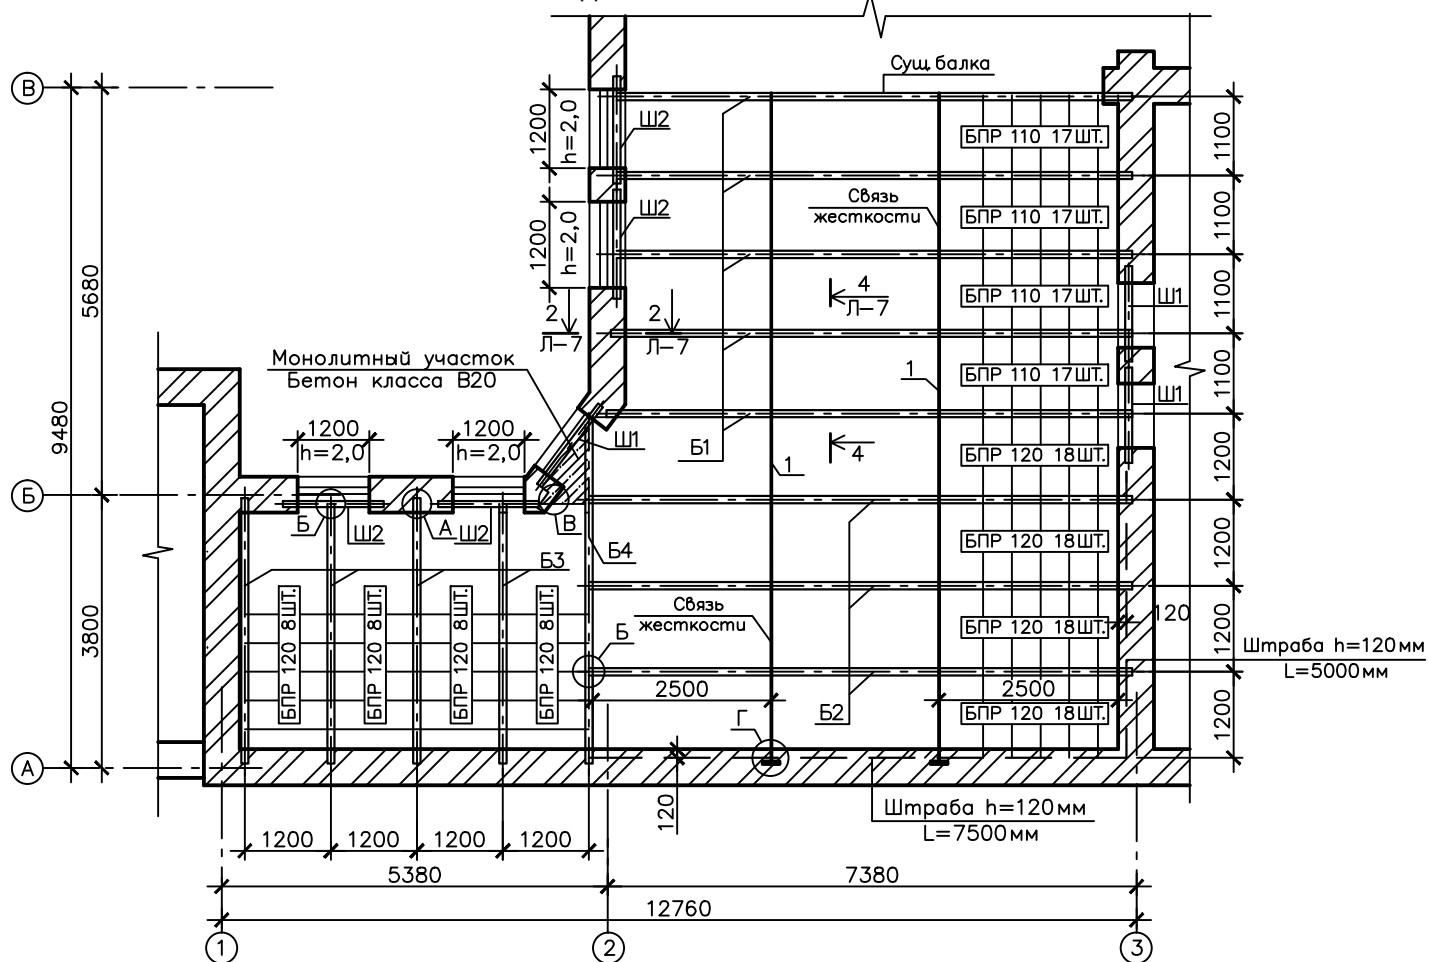

ВЕДОМОСТЬ ДЕМОНТАЖА (окончание)

N	Наименование работ	Кол-во шт.	Кол-во м.п.	Кол-во м2
38	Демонтаж керамических унитазов	1		
39	Демонтаж керамических бачков	1		
40	Демонтаж керамических ванн	1		
41	Демонтаж электропроводки		49,0	
42	Демонтаж розеток	15		
43	Демонтаж светильников	8		
44	Демонтаж выключателей	8		
45	Демонтаж трубопроводов $\phi$ 100		1,9	
46	Демонтаж трубопроводов $\phi$ 50		2,7	
47	Демонтаж трубопроводов $\phi$ 20		4,0	
ПЕРЕКРЫТИЯ КВ.18				
48	Демонтаж линолеума		12,1	
49	Демонтаж керамической плитки в сан.узле по полу		3,1	
50	Демонтаж сплошного настила из досок t=30мм			0,5м3
51	Демонтаж лаг из досок 100x50(t) шаг 500мм			0,2м3
52	Демонтаж шлаковой засыпки t=130мм			2,0м3
53	Демонтаж металлических балок из двутавра №18 L=3800мм	3	11,5	
54	Демонтаж металлических балок из двутавра №18 L=4900мм	1	4,9	
55	Демонтаж металлических балок из двутавра №18 L=7400мм	6	44,5	
56	Демонтаж сплошного настила из досок t=40мм			0,6м3
57	Демонтаж штукатурного слоя t=30мм			0,5м3
58	Демонтаж кирпичной кладки (гнезда балок)			
59	Закладка сущ.гнезд балок кирпичем марки М100			

Данный лист читать совместно с листом-7.  
Перед монтажом перекрытия все размеры уточнить по месту!

					15АК-51-10-С6				
					г.Санкт-Петербург, Саперный пер.дом 6, кв.18				
Изм.	Колуч.	Лист	№док.	Подп.	Дата	Проект ликвидации аварийного состояния строительных конструкций	Стадия	Лист	Листов
ГИП	Овсянникова							6	
Разраб.	Горбунов					План схемы раскладки балок перекрытия подвала План схемы раскладки балок перекрытия кв.18	ООО "ПроектИнжиниринг Люзунгер Рус"		
Н.контр.	Сергеев								

Инв. N подл. Подпись и дата. Взам. инв. N