


Согласовано


Взам. инв. №

Подп. и дата

Инв. № подл.

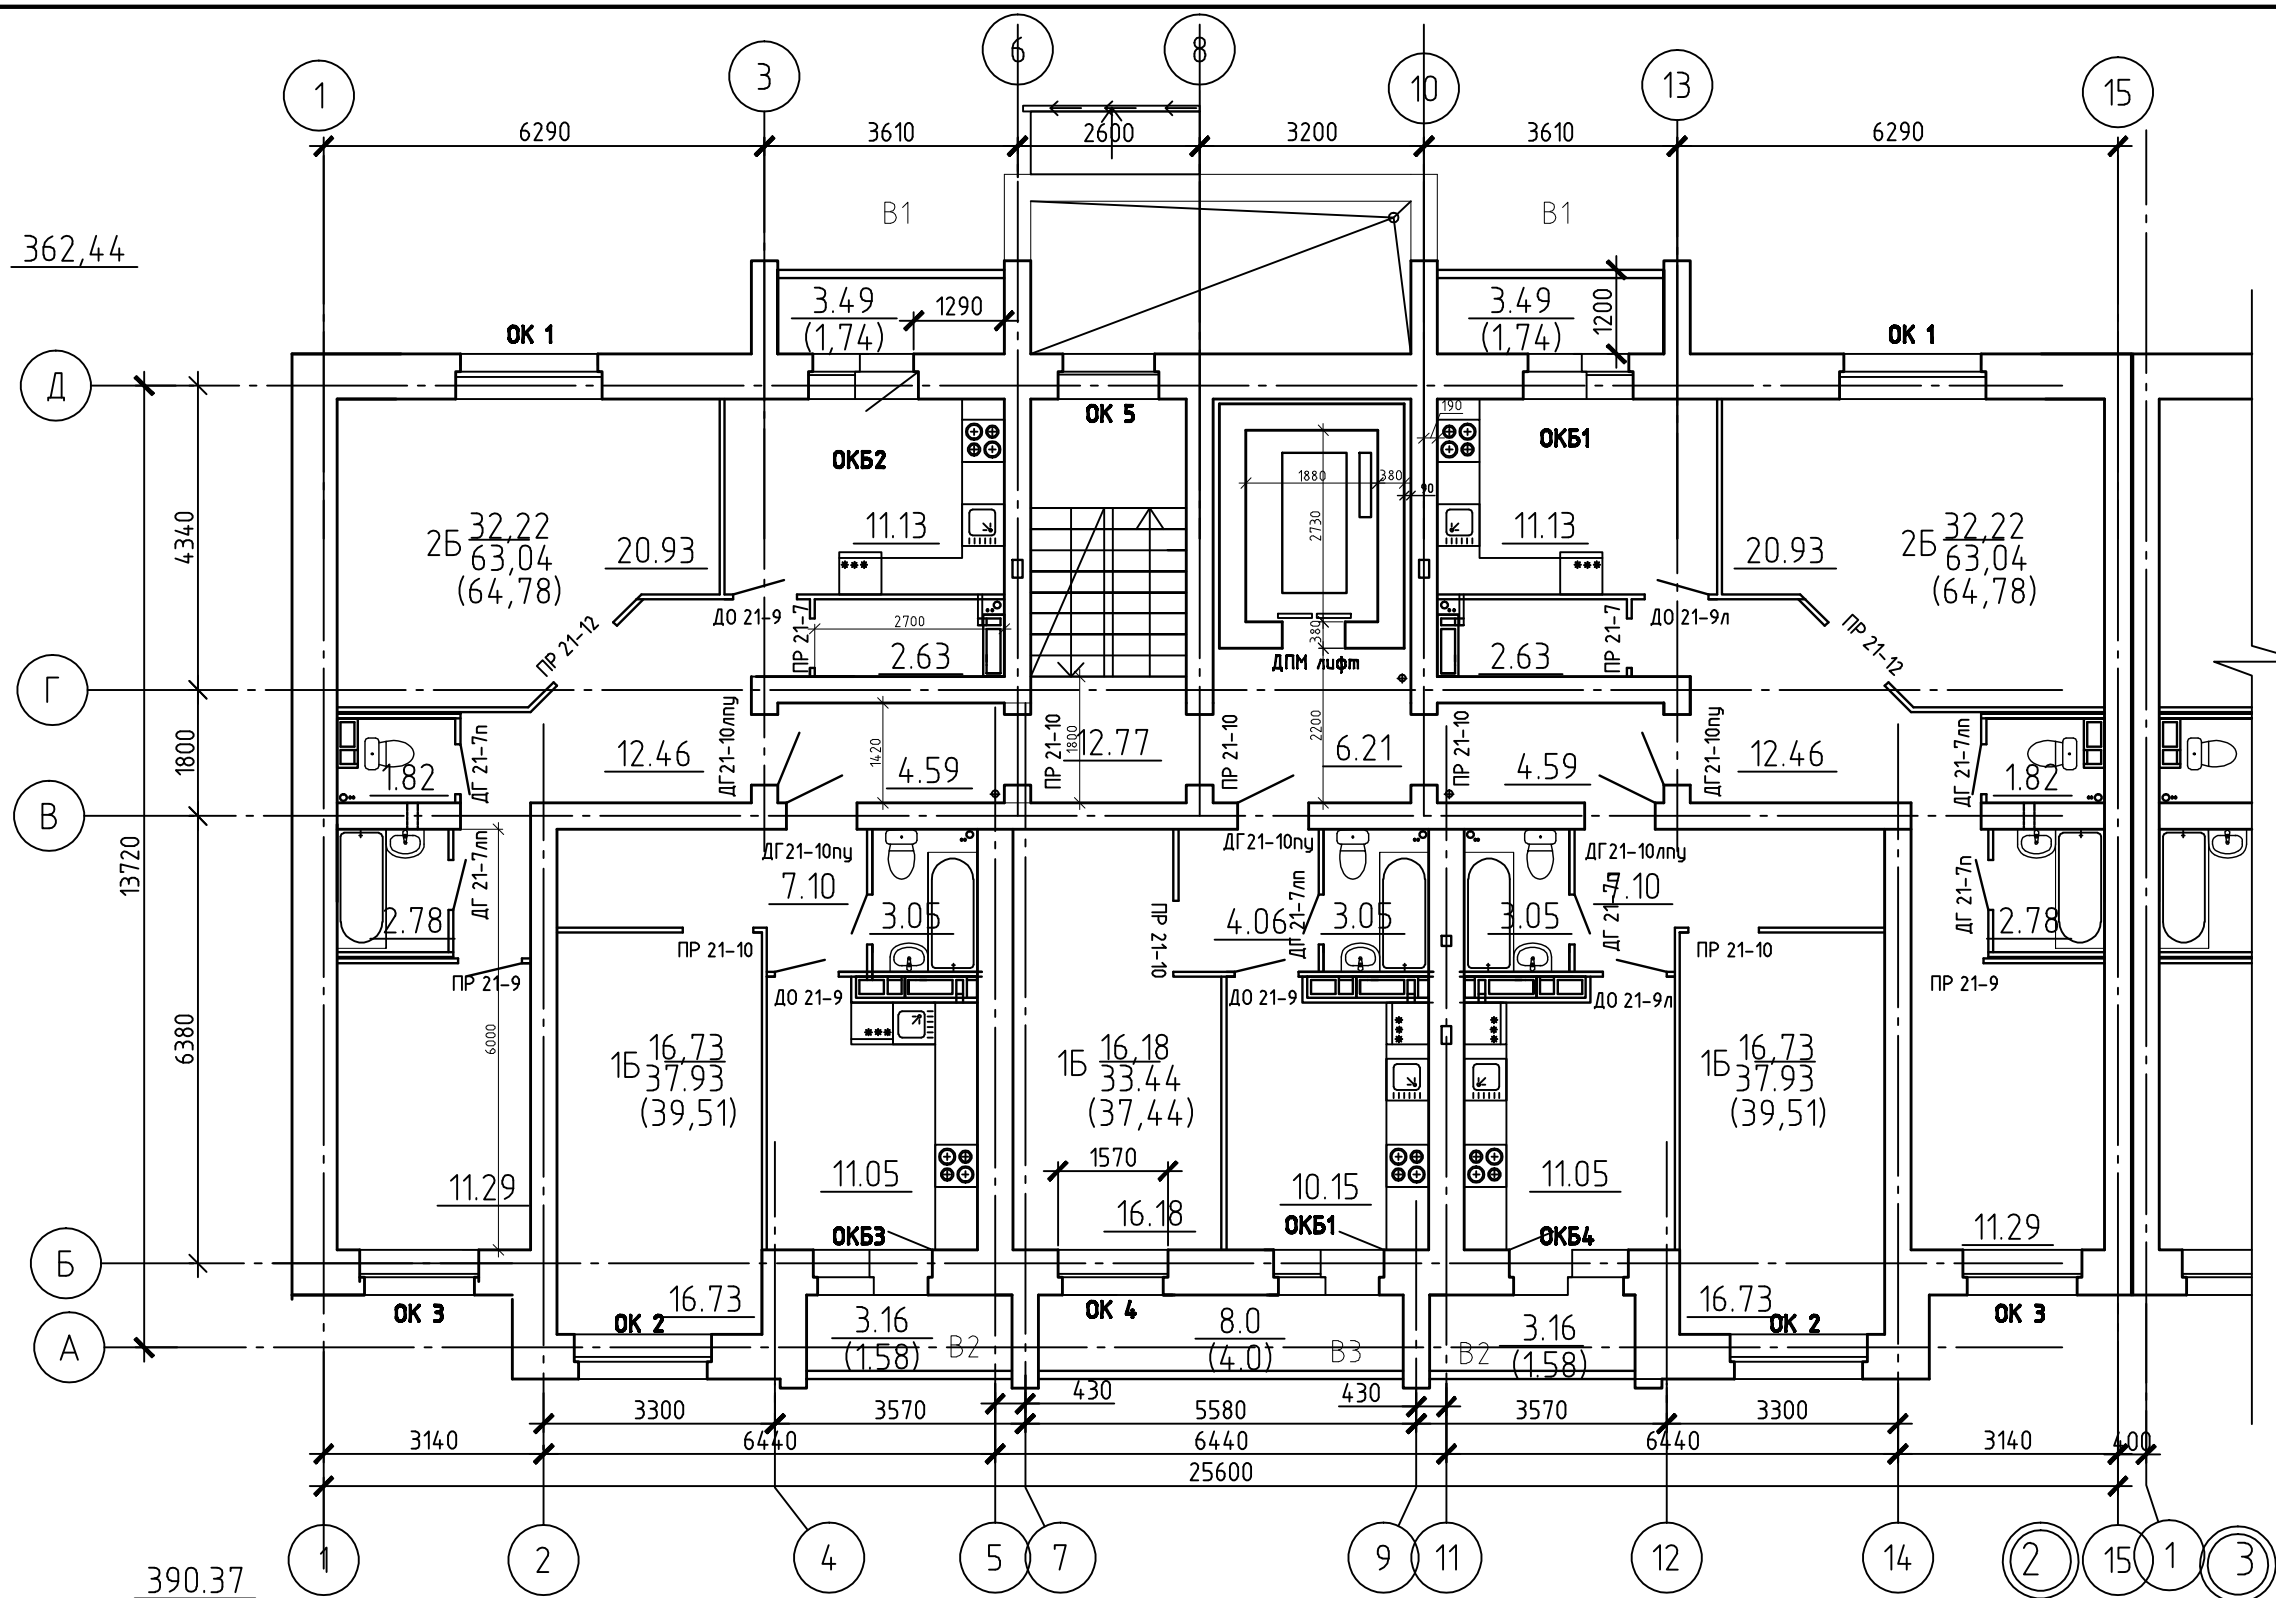

Примечание:
 1. Установка санитарно-технического оборудования (раковины и мойки) в квартирах устанавливается собственником квартиры.
 2. ПР 21-9 – проем в стене без установки двери высота 2100 мм, ширина 910 мм

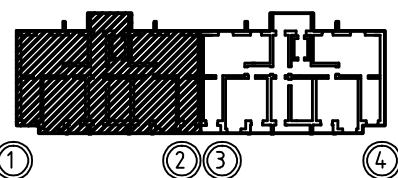

						25.08.14 – АР – раздел 3			
						Многоквартирный жилой дом с инженерными коммуникациями по адресу: г. Ярославль, пос. Нефтебазы, д.162			
Изм.	Кол.уч.	Лист	№ док.	Подп.	Дата	Архитектурные решения Блок-секция в осях "1-2"	Стадия	Лист	Листов
ГИП							РП	17	
ГАП					18.11.14	План 2-9 этажей			
Разраб.				Юсупова И.Р.	18.11.14				

Копировал

А3