


Экспликация помещений (начало)

Номер помещения	Наименование	Площадь, м²	Кат. помещения
1	Вестибюль	35,02	
2	Гардероб	26,55	
3	Тамбур	5,79	
4	Холл	106,8	
5	Комната охраны	15,30	
6	Многофункциональный зал. Клуб шахматный.	43,53	
7	Комната МОП	5,80	
7а	Коридор	5,10	
8	Кабинет директора	15,00	
9	Кабинет заместителя директора	12,50	
10	Бухгалтерия	15,54	
11	Обеденный зал буфета	39,78	
12	Раздаточная буфета	5,55	
13	Подсобное помещение буфета	11,82	
14	Моечная	5,31	
15	Коридор-загрузочная	3,91	
16	Помещение тренеров	21,68	
17	Зал тренажерный	49,97	
18	Зал настольного тенниса	202,40	
19	Малый тренажерный зал	271,90	
20	Раздевалка	16,01	
21	Коридор	54,93	
22	Санузел	2,0	
23	Санузел	2,0	
24	Душевая	3,69	
25	Раздевалка	9,84	
26	Помещение тренеров	9,18	
27	Душевая	2,63	
28	Душевая	2,81	
29	Санузел	1,72	
30	Душевая	1,76	
31	Раздевалка для МГН	8,03	

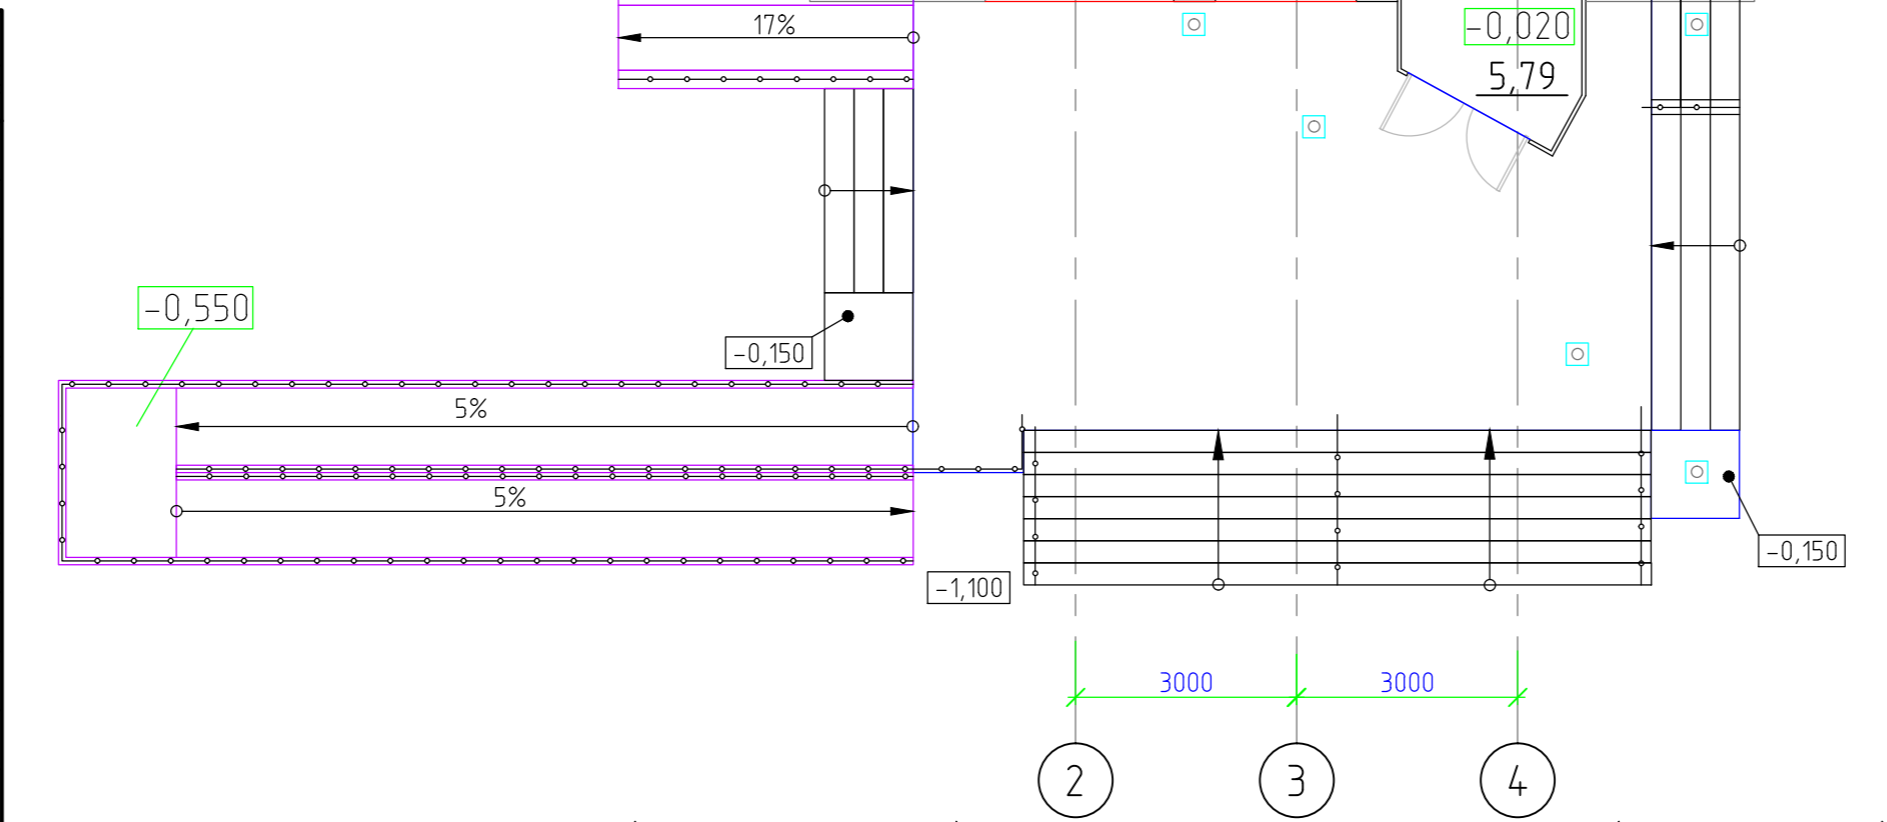

Экспликация помещений (продолжение)

Номер помещения	Наименование	Площадь, м²	Кат. помещения
32	Раздевалка	15,80	
33	Душевая	3,50	
34	Санузел	2,33	
35	Санузел для МГН	3,67	
36	Кладовая уборочного инвентаря	1,67	
37	Раздевалка	12,85	
38	Раздевалка	12,77	
39	Душевая с санузлом для МГН	3,64	
40	Коридор	2,13	
40а	Коридор	4,18	
40б	Душевая	4,81	
41	Санузел	1,65	
42	Санузел	1,73	
43	Душевая	3,43	
44	Кладовая уборочного инвентаря	4,36	
45	Убывальная	3,48	
46	Санузел	4,90	

Экспликация помещений (окончание)

Номер помещения	Наименование	Площадь, м²	Кат. помещения
47	Коридор	6,95	
48	Убывальная	3,48	
49	Санузел	4,90	
50	Раздевалка	23,19	
51	Душевая	3,40	
52	Душевая с санузлом для МГН	3,65	
53	Санузел	2,60	
54	Комната отдыха	32,05	
55	Лестничная клетка		
56	Помещение бассейна	71,75	
	в том числе чаши бассейна	35,72	
57	Тамбур	4,10	
58	Сауна	9,20	
59	Второй свет		
60	Лестничная клетка		

Изм.				Лист № док.				Подп.				Дата			
Разраб.															
Н. контр.				ГИП											
Капитальный ремонт здания спортивного клуба "Борокский"												Стация	Лист	Листов	
План 1 этажа												п	2		
Схема системы канализации К1, К3															
Формат												А1			