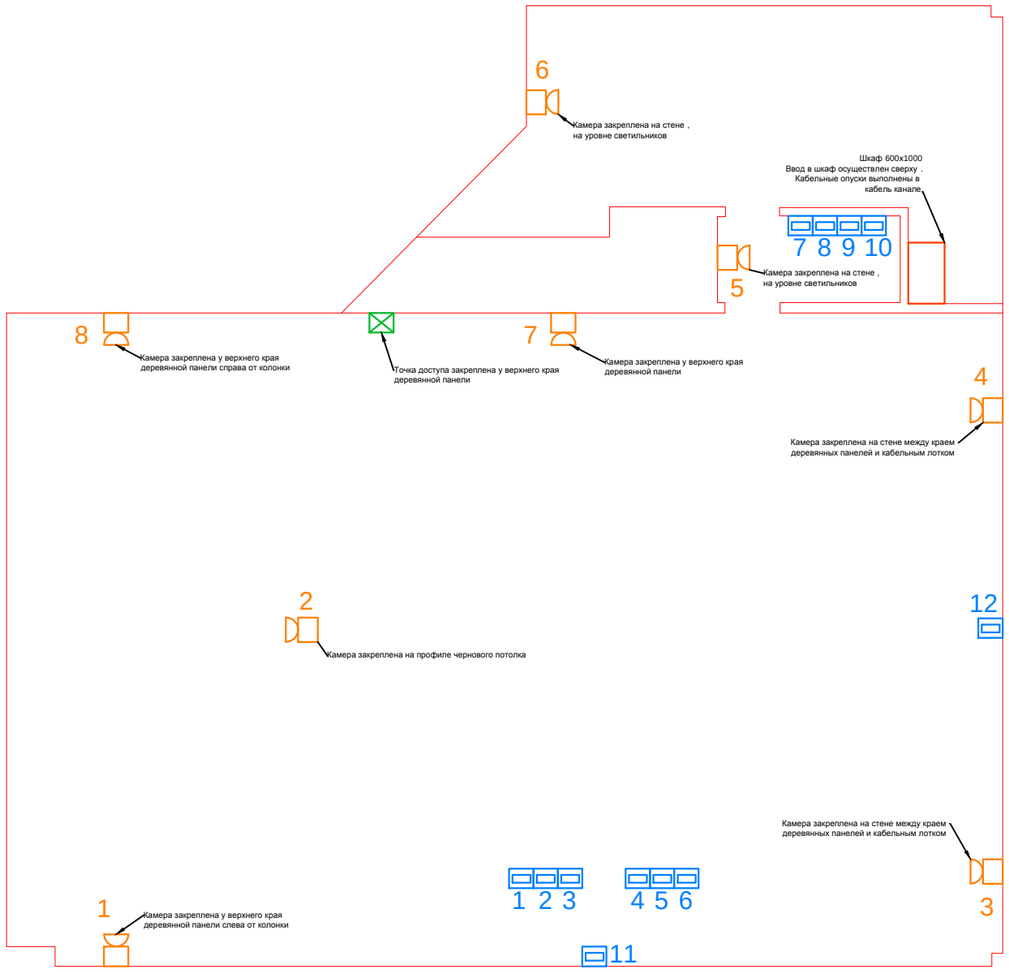

Камера ВН

Точка доступа WiFi

Серверный шкаф

Розетка типа RJ45

Номер порта на пачт-панели	Подключаемое оборудование	Примечание	IP
1	Розетка № 1	Розетка в левой нише стола	
2	Розетка № 2	Розетка в левой нише стола	
3	Розетка № 3	Розетка в левой нише стола	
4	Розетка № 4	Розетка в правой нише стола	
5	Розетка № 5	Розетка в правой нише стола	
6	Розетка № 6	Розетка в правой нише стола	
7	Розетка № 7	Розетка установлена в короб Legrand на стене	
8	Розетка № 8	Розетка установлена в короб Legrand на стене	
9	Розетка № 9	Розетка установлена в короб Legrand на стене	
10	Розетка № 10	Розетка установлена в короб Legrand на стене	
11	Розетка № 11	ТВ панель над кассой	
12	Розетка № 12	Составная ТВ панель	
13	Точка доступа WiFi		
14	Камера ВН № 1		192.168.22.121
15	Камера ВН № 1		192.168.22.122
16	Камера ВН № 1		192.168.22.121
17	Камера ВН № 1		192.168.22.122
18	Камера ВН № 1		192.168.22.121
19	Камера ВН № 1		192.168.22.122
20	Камера ВН № 1		192.168.22.121
21	Камера ВН № 1		192.168.22.122

Примечания:

- ВН - видеонаблюдение
- Информационные розетки (типа RJ45) с 1 по 10 выполнены в коробе Legrand с использованием фурнитуры Legrand.
- Информационные розетки (типа RJ45) 11-12 производства Nikomax установлены по месту. Крепление выполнено на саморезы к поверхности.
- Точка доступа WiFi подключена через розетку Nikomax.
- Точка доступа WiFi закреплена на стене в вертикальной плоскости.
- Камеры ВН с 1 по 7 подключены непосредственно кабелем UTP5e оконечным разъемом RJ45, камера №8 подключена пачт-кордом от розетки Nikomax.
- Камера ВН № 2 закреплена на черновом потолке в горизонтальной плоскости. Остальные камеры закреплены на стенах в вертикальной плоскости.

Изм.	Кол.уч.	Лист	№ док	Подп.	Дата
Бригадир		Буланов			
Инженер		Иванов			

Стадия	Лист	Листов
И		

Схема расположения камер ВН, точек доступа WiFi, информационных розеток.

Формат А3