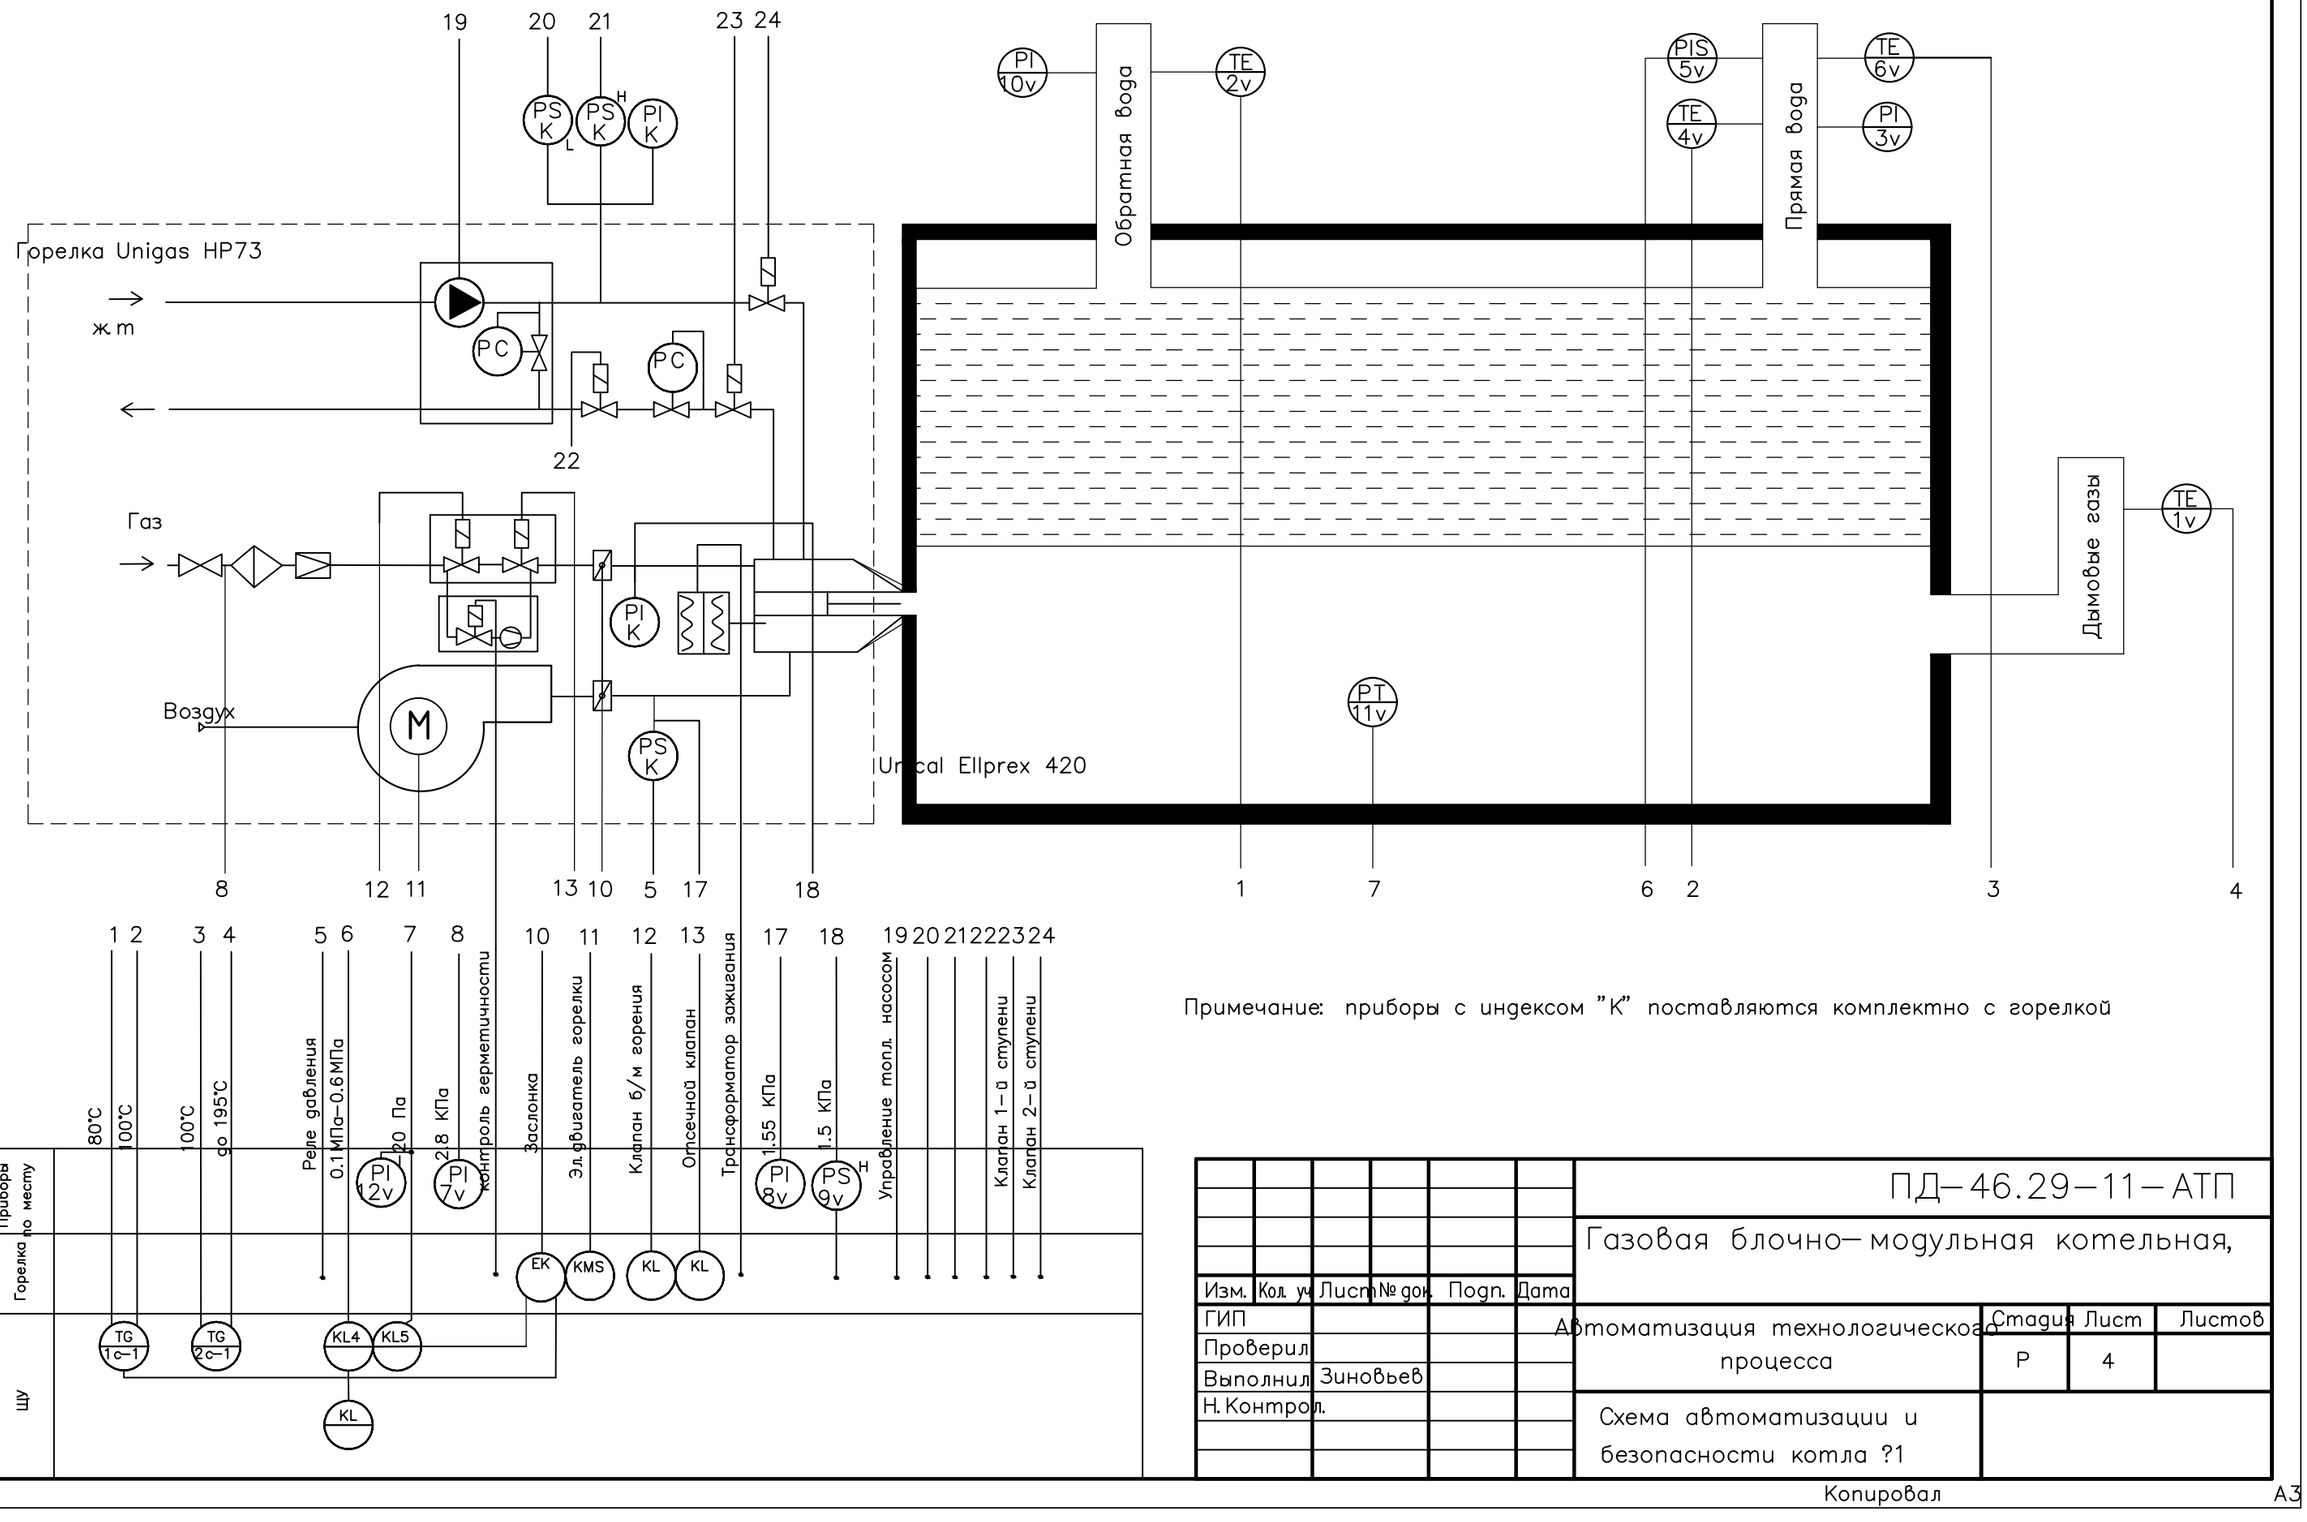


Примечание: приборы с индексом "К" поставляются комплектно с горелкой

| | | | | | | | |
|---|---|---|---|---|---|---|---|
| | | | | | | ПД–46.29–11–АТП | |
| | | | | | | Газовая блочно–модульная котельная, | |
| Изм. | Кол. уч. | Лист | № док. | Подп. | Дата | | |
| ГИП | | | | | | Автоматизация технологического процесса | Стадия: Р; Лист: 4; Листов: |
| Проверил | | | | | | | |
| Выполнил | | Зиновьев | | | | | |
| Н. Контрол. | | | | | | Схема автоматизации и безопасности котла ?1 | |

Согласовано

Подп. и дата | Взам. инв. № | Инв. № подл.

Копировал

А3