
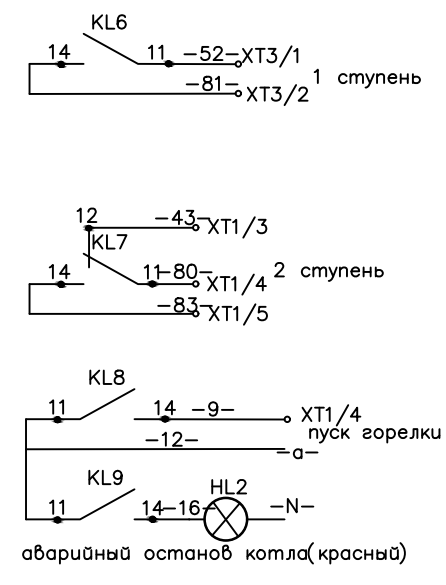
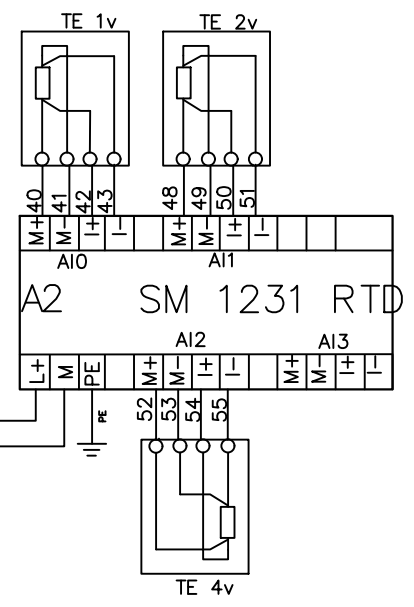


Поз.	Обознач.	Наименование	Кол.	Примечание
KL1-KL5		Реле Finder 220В	5	
KL-KL9		Реле Finder 24В	4	
A1	CPU1212C	Центральный процессор	1	
A2	SM1231RTD	Модуль ввода аналоговых сигналов	1	
G1	PM 1207	Блок питания =24V	1	
HL1-HL3	AD-22DS	Сигнальная лампа	3	
SA1	AL-CLR	Переключатель на два фиксированных положения	1	
XT1		Клеммные зажимы		

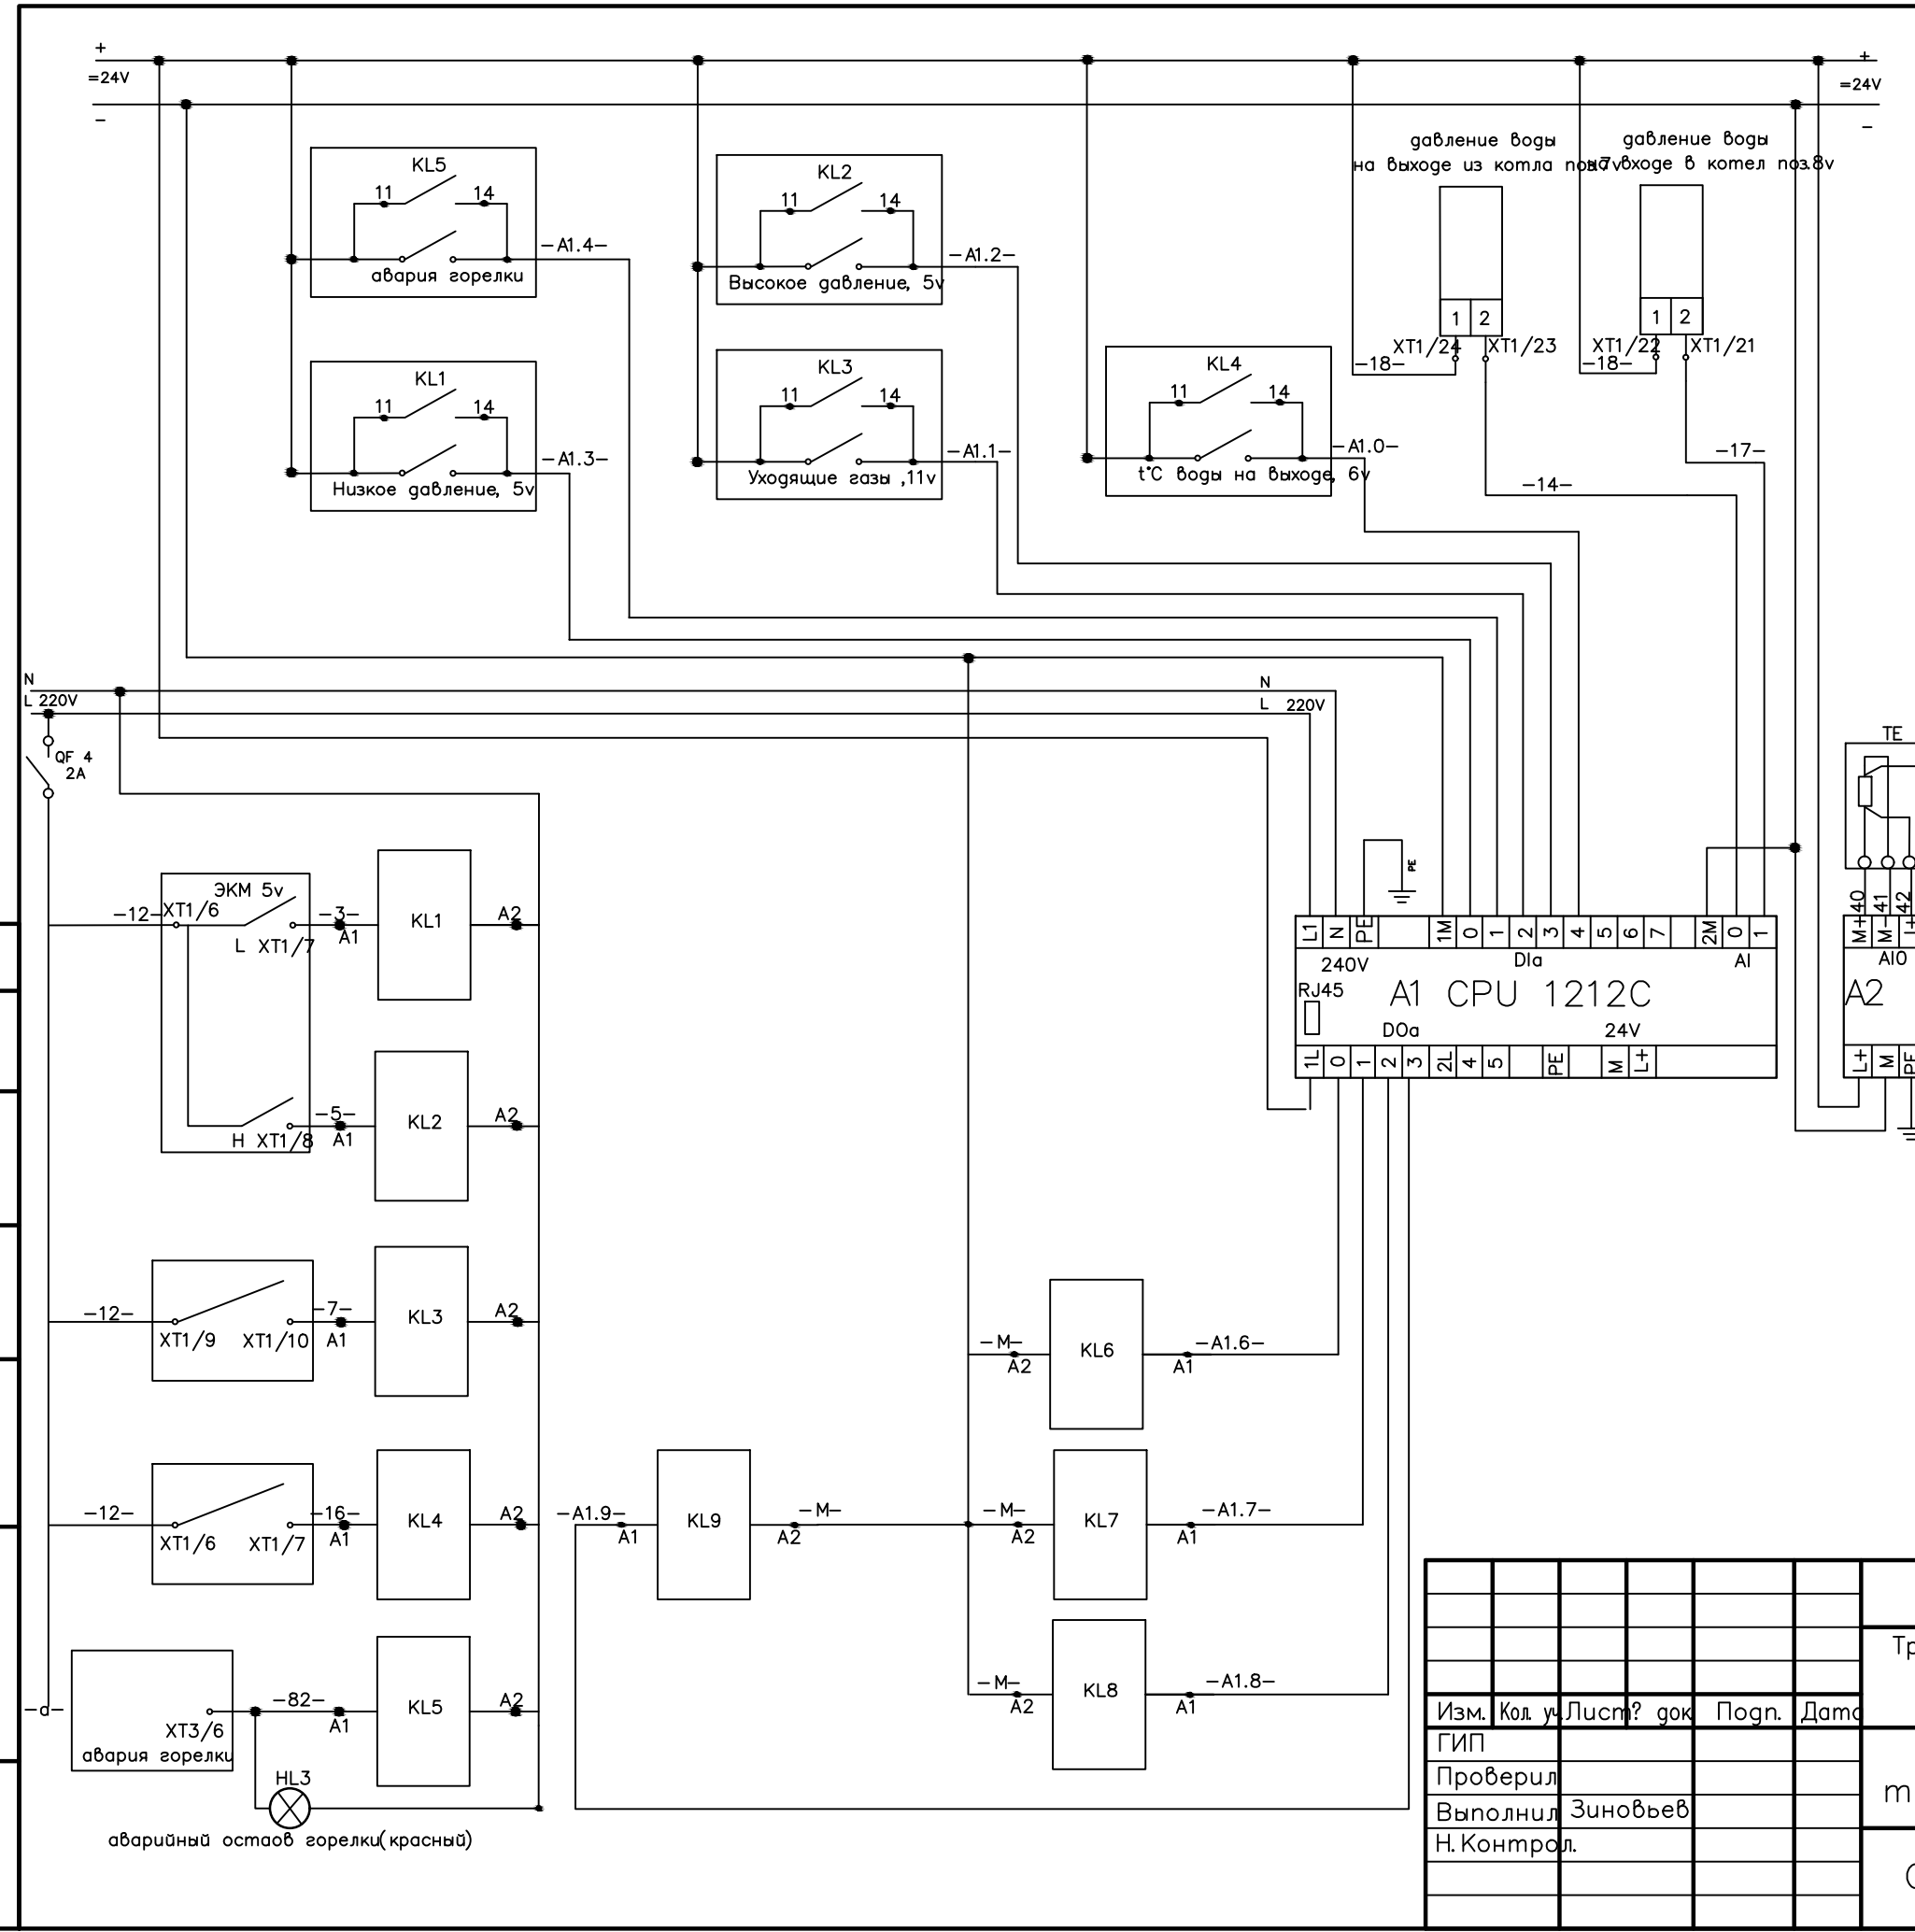

Инв. ? подл. Подп. и дат. автам. инв.

Транспортабельная легко- сборная котельная, тепловой м					
Изм.	Кол. у.	Лист?	док	Подп.	Дата
ГИП					
Проверил					
Выполнил	Зиновьев				
Н.Контрол.					
Автоматизация технологических процессов			Стадия	Лист	Листов
Схема электрическая ЦК				5	