


Согласовано

Инв. № подл. Подп. и дата Взам. инв. №

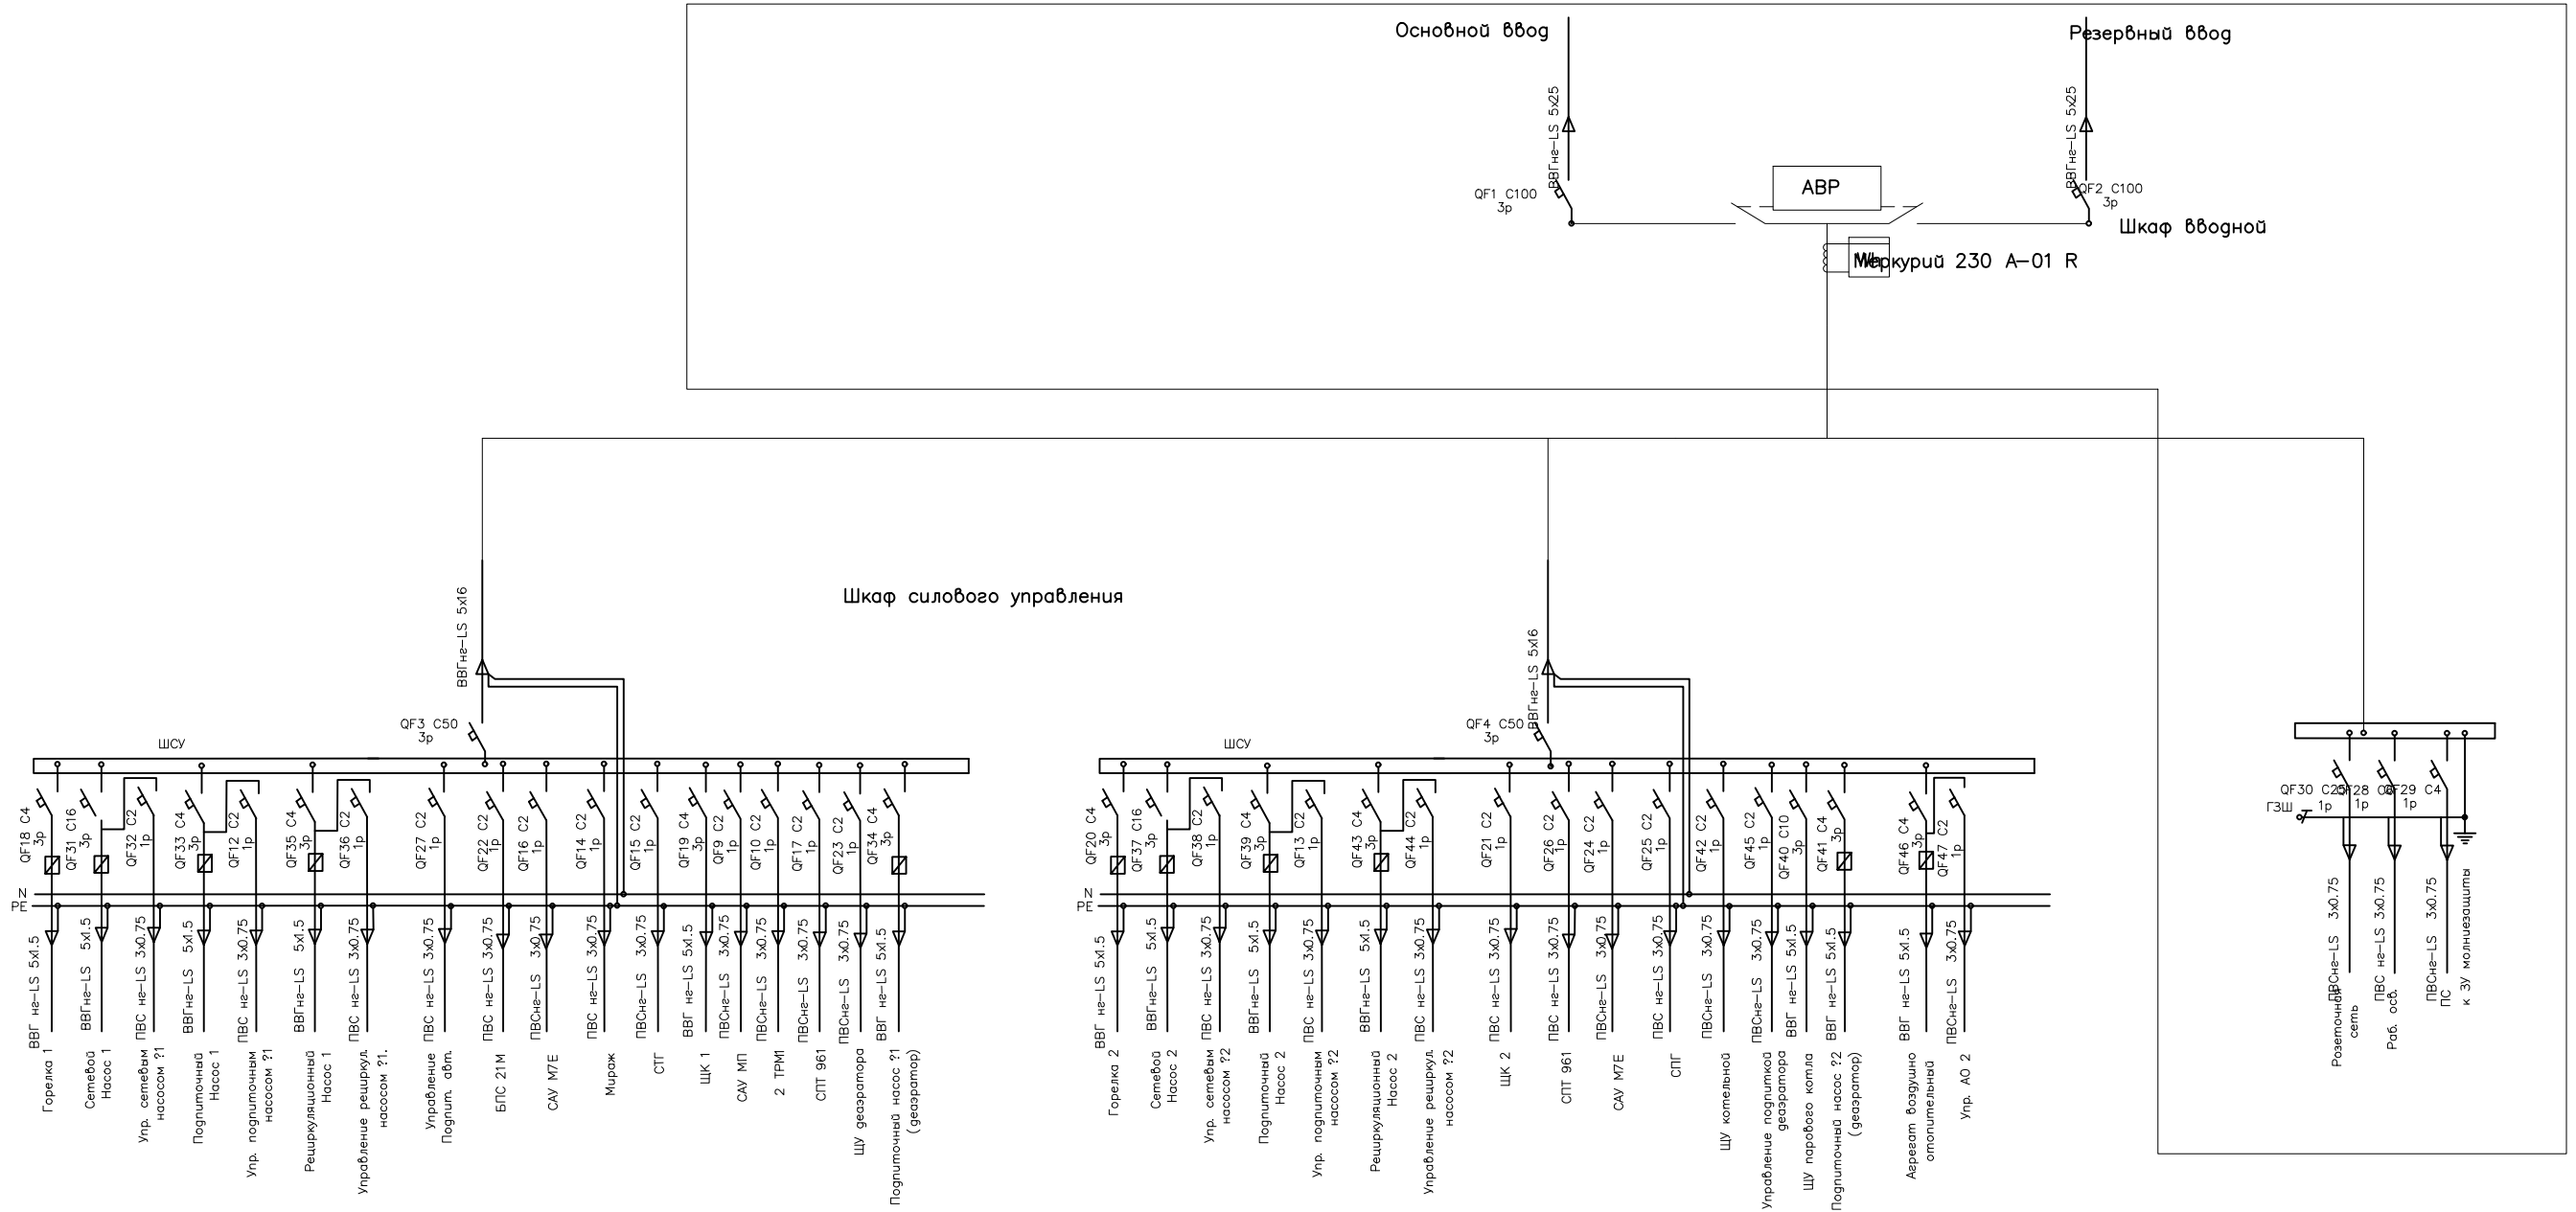

						Газовая блочно-модульная котельная,		
Изм.	Код уч.	Лист	№ год.	Подп.	Дата	Система электроснабжения		
Проверил						Стадия	Лист	Листов
Выполнил	Зиновьев					Р	2	
Н.Контроль						Схема электроснабжения котельной		

Копировал

А3