


Разрез 1-1 М(1:50)

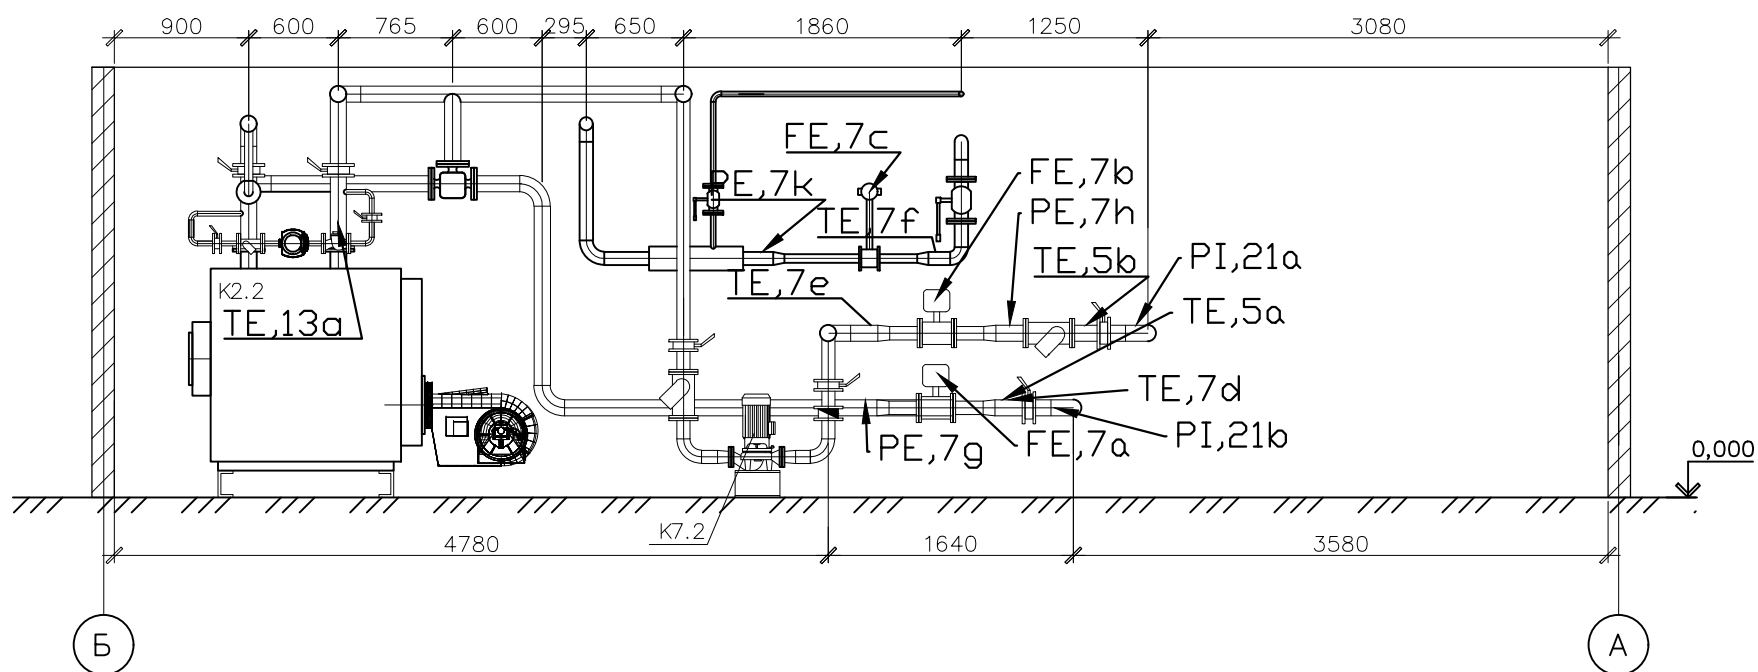

Согласовано

Инв. № подл. Подг. и дата. Взам. инв. №

						Газовая блочно-модульная котельная,		
Изм.	Кол. уч.	Лист	№ док.	Подп.	Дата	Автоматизация технологического процесса		
Проверил						Р	28	
Выполнил	Зиновьев					Схема установки датчиков и показывающих приборов		
Н.Контрол.								

Копировал