Шкаф напольный (47U)

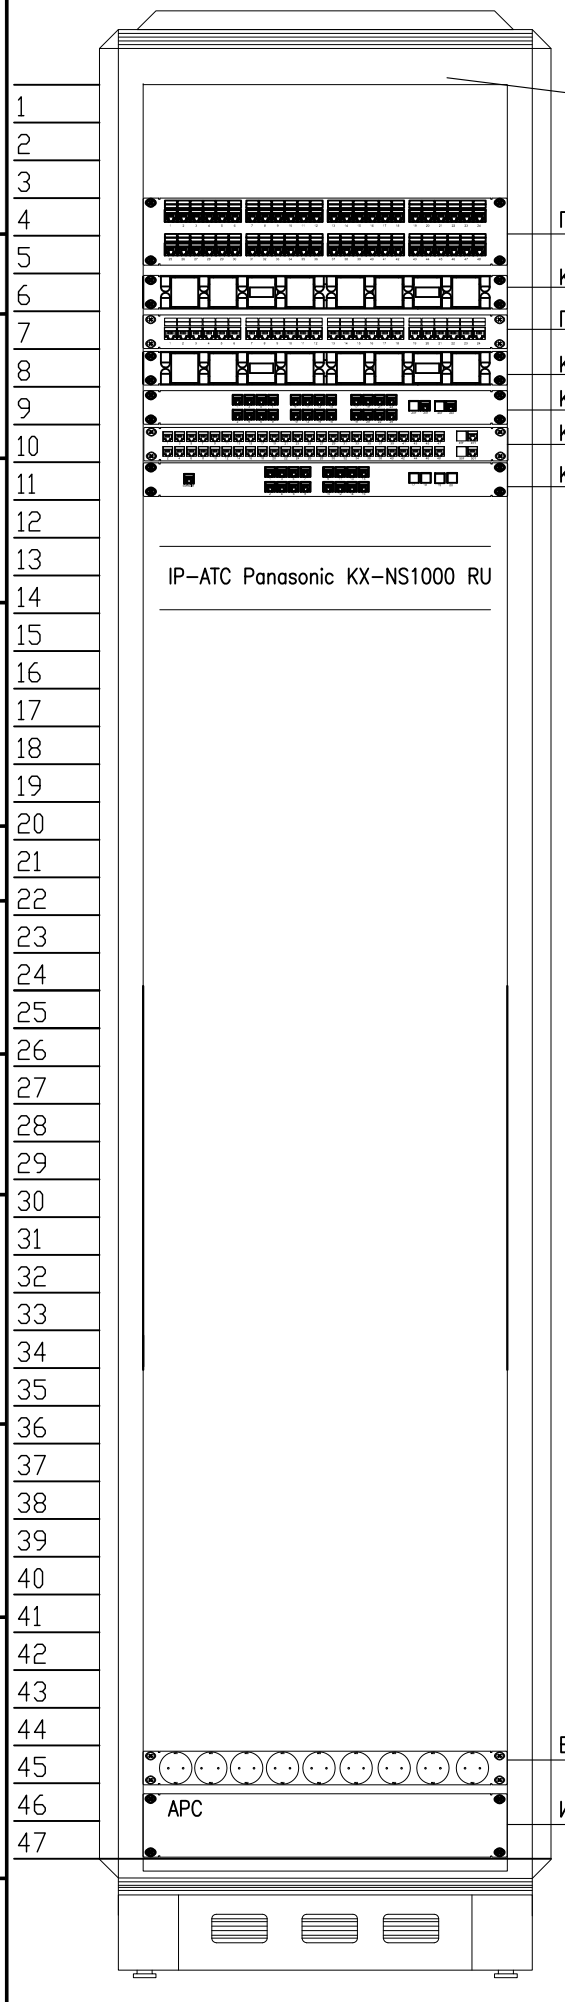

Место для блока вентиляторов

Патч-панель 48 портов RJ45, 5e, N1

Кабельный органайзер

Патч-панель 24 порта RJ45, 5e, N1

Кабельный органайзер

Коммутатор D-link DES-3528, N1

Коммутатор D-link DES-3552, N1

Коммутатор D-link DGS-1510-20

Блок розеток 19" (9 розеток)

ИБП Smart-UPS C 1500VA

Шкаф настенный, N1 (18U)

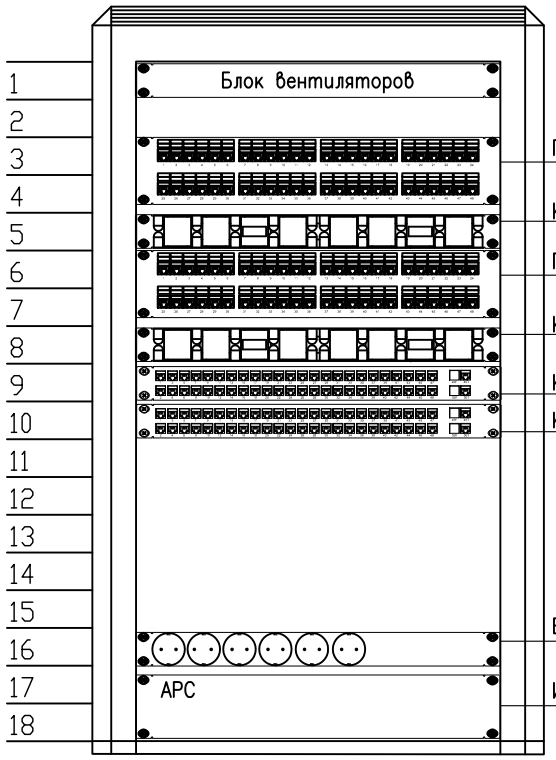

Патч-панель 48 портов RJ45, 5e, N2

Кабельный органайзер

Патч-панель 48 портов RJ45, 5e, N3

Кабельный органайзер

Коммутатор D-link DES-3552, N2

Коммутатор D-link DES-3552, N3

Блок розеток 19" (6 розеток)

ИБП Smart-UPS C 1000VA

Шкаф настенный, N3 (12U)

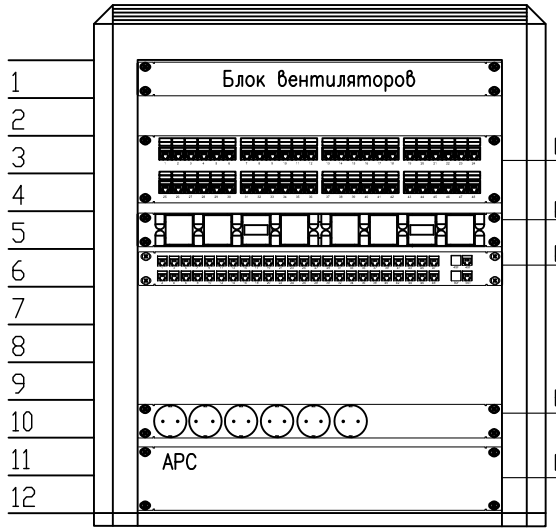

Патч-панель 48 портов RJ45, 5e, N5

Кабельный органайзер

Коммутатор D-link DES-3552, N5

Блок розеток 19" (6 розеток)

ИБП Smart-UPS C 1000VA

Шкаф настенный, N2 (18U)

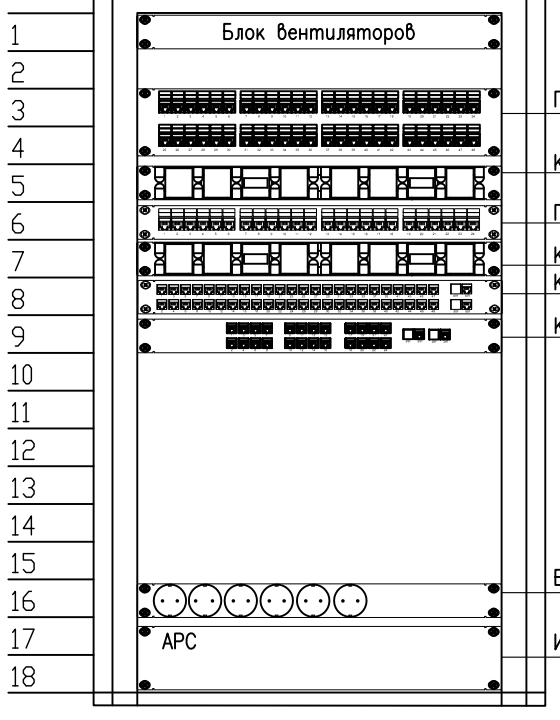

Патч-панель 48 портов RJ45, 5e, N4

Кабельный органайзер

Патч-панель 24 порта RJ45, 5e, N2

Кабельный органайзер

Коммутатор D-link DES-3552, N4

Коммутатор D-link DES-3528, N2

Блок розеток 19" (6 розеток)

ИБП Smart-UPS C 1000VA

Изм.	Кол.уч.	Лист	№док	Подпись	Дата		
Разработал						Стадия	Лист	Листов
Проверил						Р	7	
Нормоконтр.						Схема размещения коммутационного оборудования в серверных шкафах		

СОГЛАСОВАНО

НОРМОКОНТРОЛЬ

ВЗАМ. ИНВ. N

ПОДПИСЬ И ДАТА

ИНВ. N ПОДЛ.

Формат А3