


СОГЛАСОВАНО

НОРМОКОНТРОЛЬ

ВЗАМ. ИНВ. N

ПОДПИСЬ И ДАТА

ИНВ. N ПОДП.

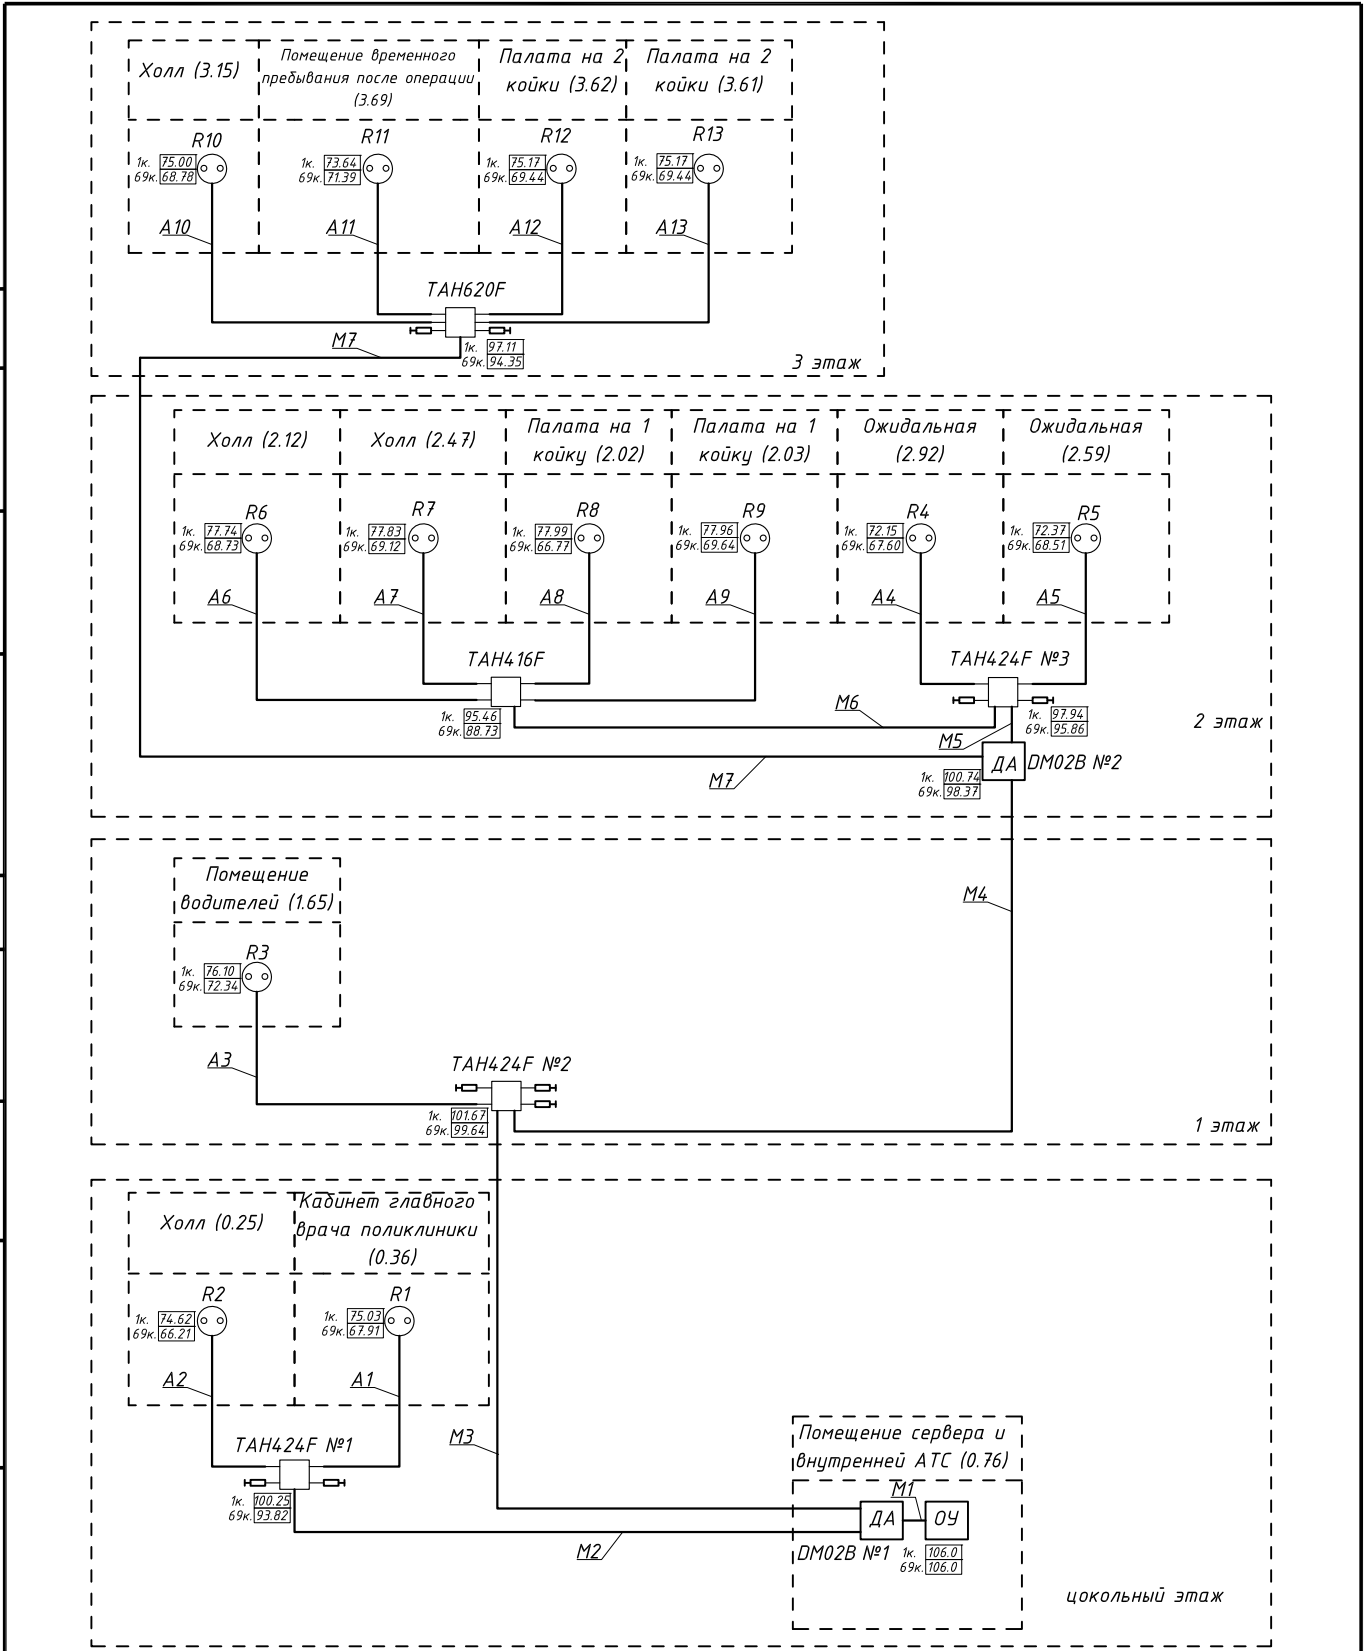

Изм.	Кол.уч.	Лист	№ док	Подпись	Дата
Разработал					
Проверил					
Нормоконтр.					

ТВ. Схема структурная.

Стадия	Лист	Листов
Р	2	

Формат А4