
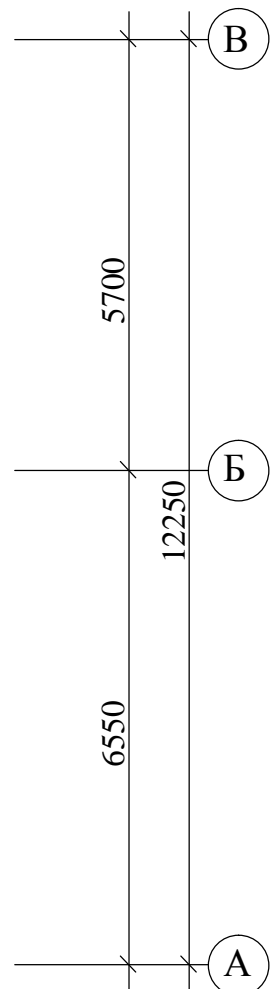


План на отм. +6,850

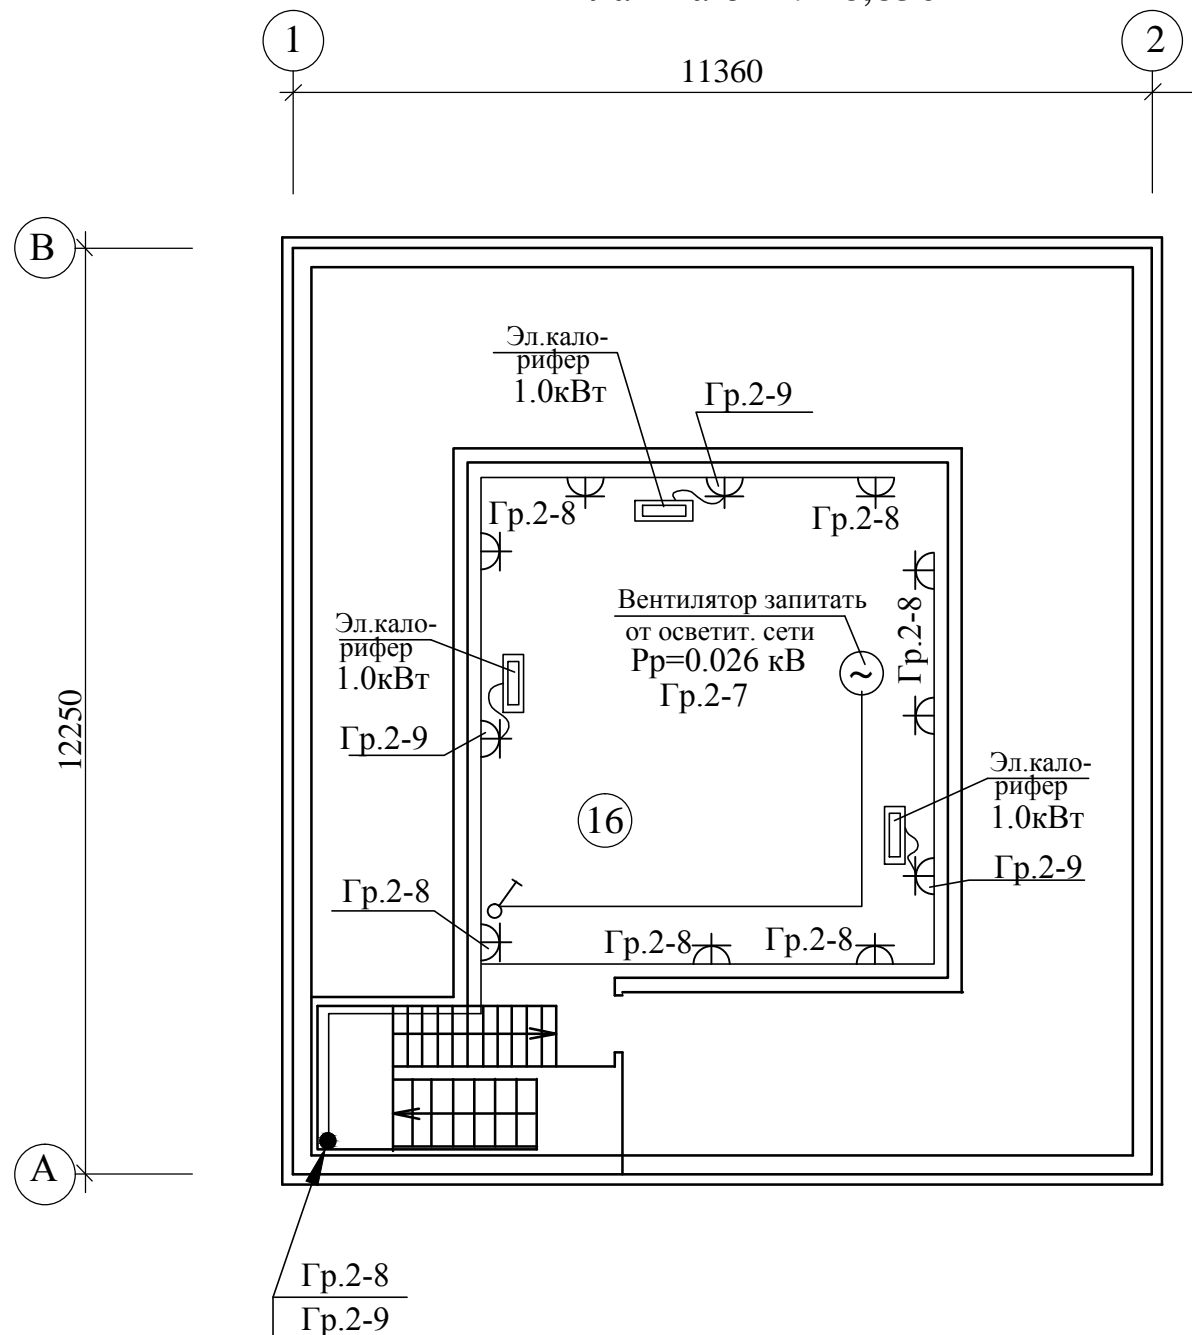

Экспликация помещений

Номер по плану	Наименование	Площадь, м ²
16	Бильярдная	44.65

Изм.	Кол.	№ док.	Лист	Подпись	Дата	Заказчик-			
							Стадия	Лист	Листов
							РП	9	
Н.контр.						План расположения силовой и розеточной сети на отм. +6,850			
Провер.									
Разраб.									