Схема водоснабжения В1, Т3

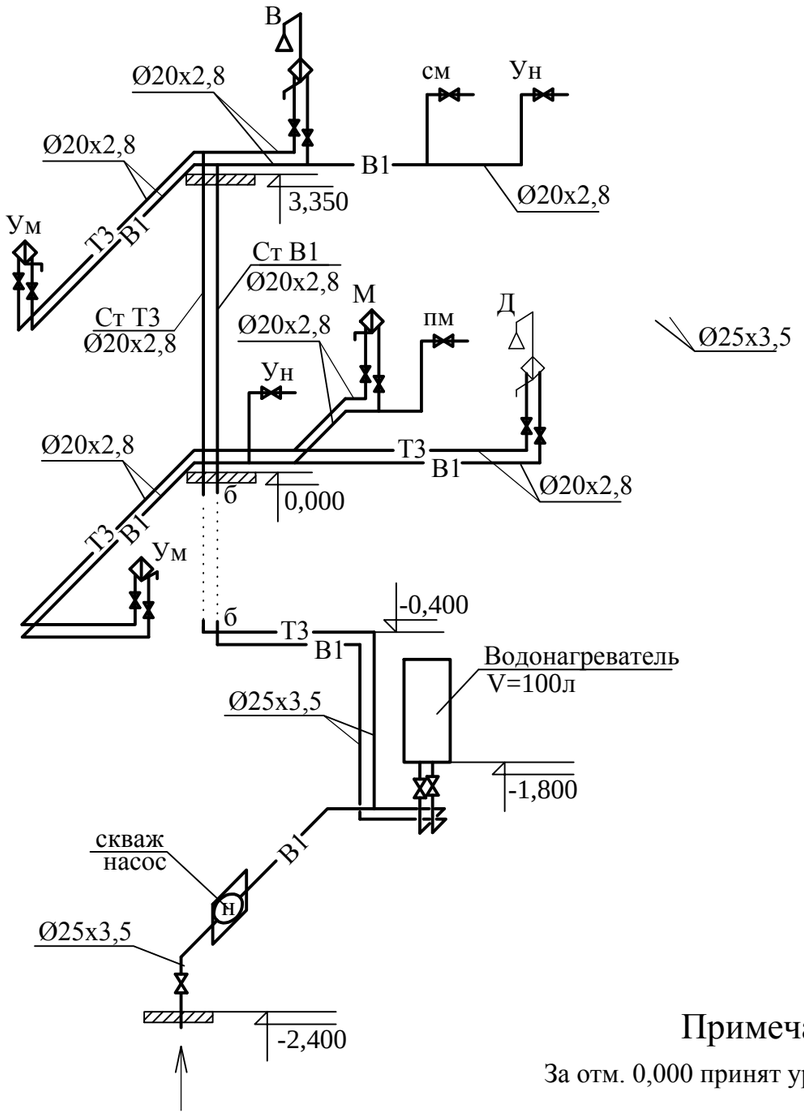

Схема водоотведения К1

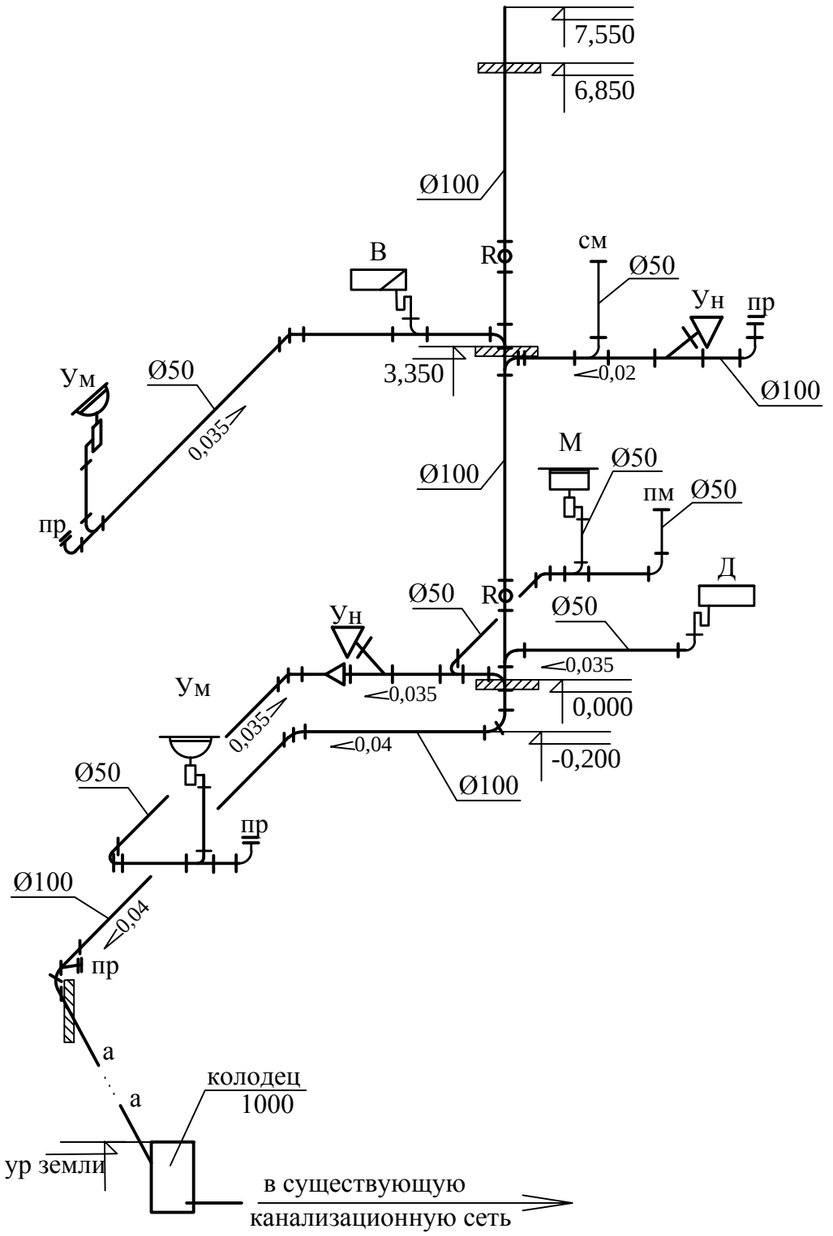

Примечания

За отм. 0,000 принят уровень пола 1 этажа.

Условные обозначения

Наименование	Обозначение буквенное	Обозначение графическое	Наименование	Обозначение буквенное	Обозначение графическое
Водоотведение	К1	— К1 —	Умывальник	Ум	
Водопровод питьевой	В1	— В1 —	Унитаз	Ун	
Горячая вода	Т3	— Т3 —	Мойка	М	
Стояк канализационный	Ст К1		Ванна	В	
Стояк холодной воды	Ст В1		Ревизия	R	
Стиральная машина	см		Прочистка	Пр	
Посудомоечная машина	пм		Смеситель душевой кабины (в комп-те с кабиной)		
Кран шаровый			Смеситель на ванную		
Уклон		0,035	Смеситель на умывальник		

Изм	Изм	Лист	№ док	Подпись	Дата	ВК			
						Заказчик-			
							Стадия	Лист	Листов
							РП	4	
Н.контр						Схемы систем водоснабжения и водоотведения, условн обозначения			
Провер									
Разраб									

Согласовано:

Взам инв №

Подпись и дата

Инв № подл