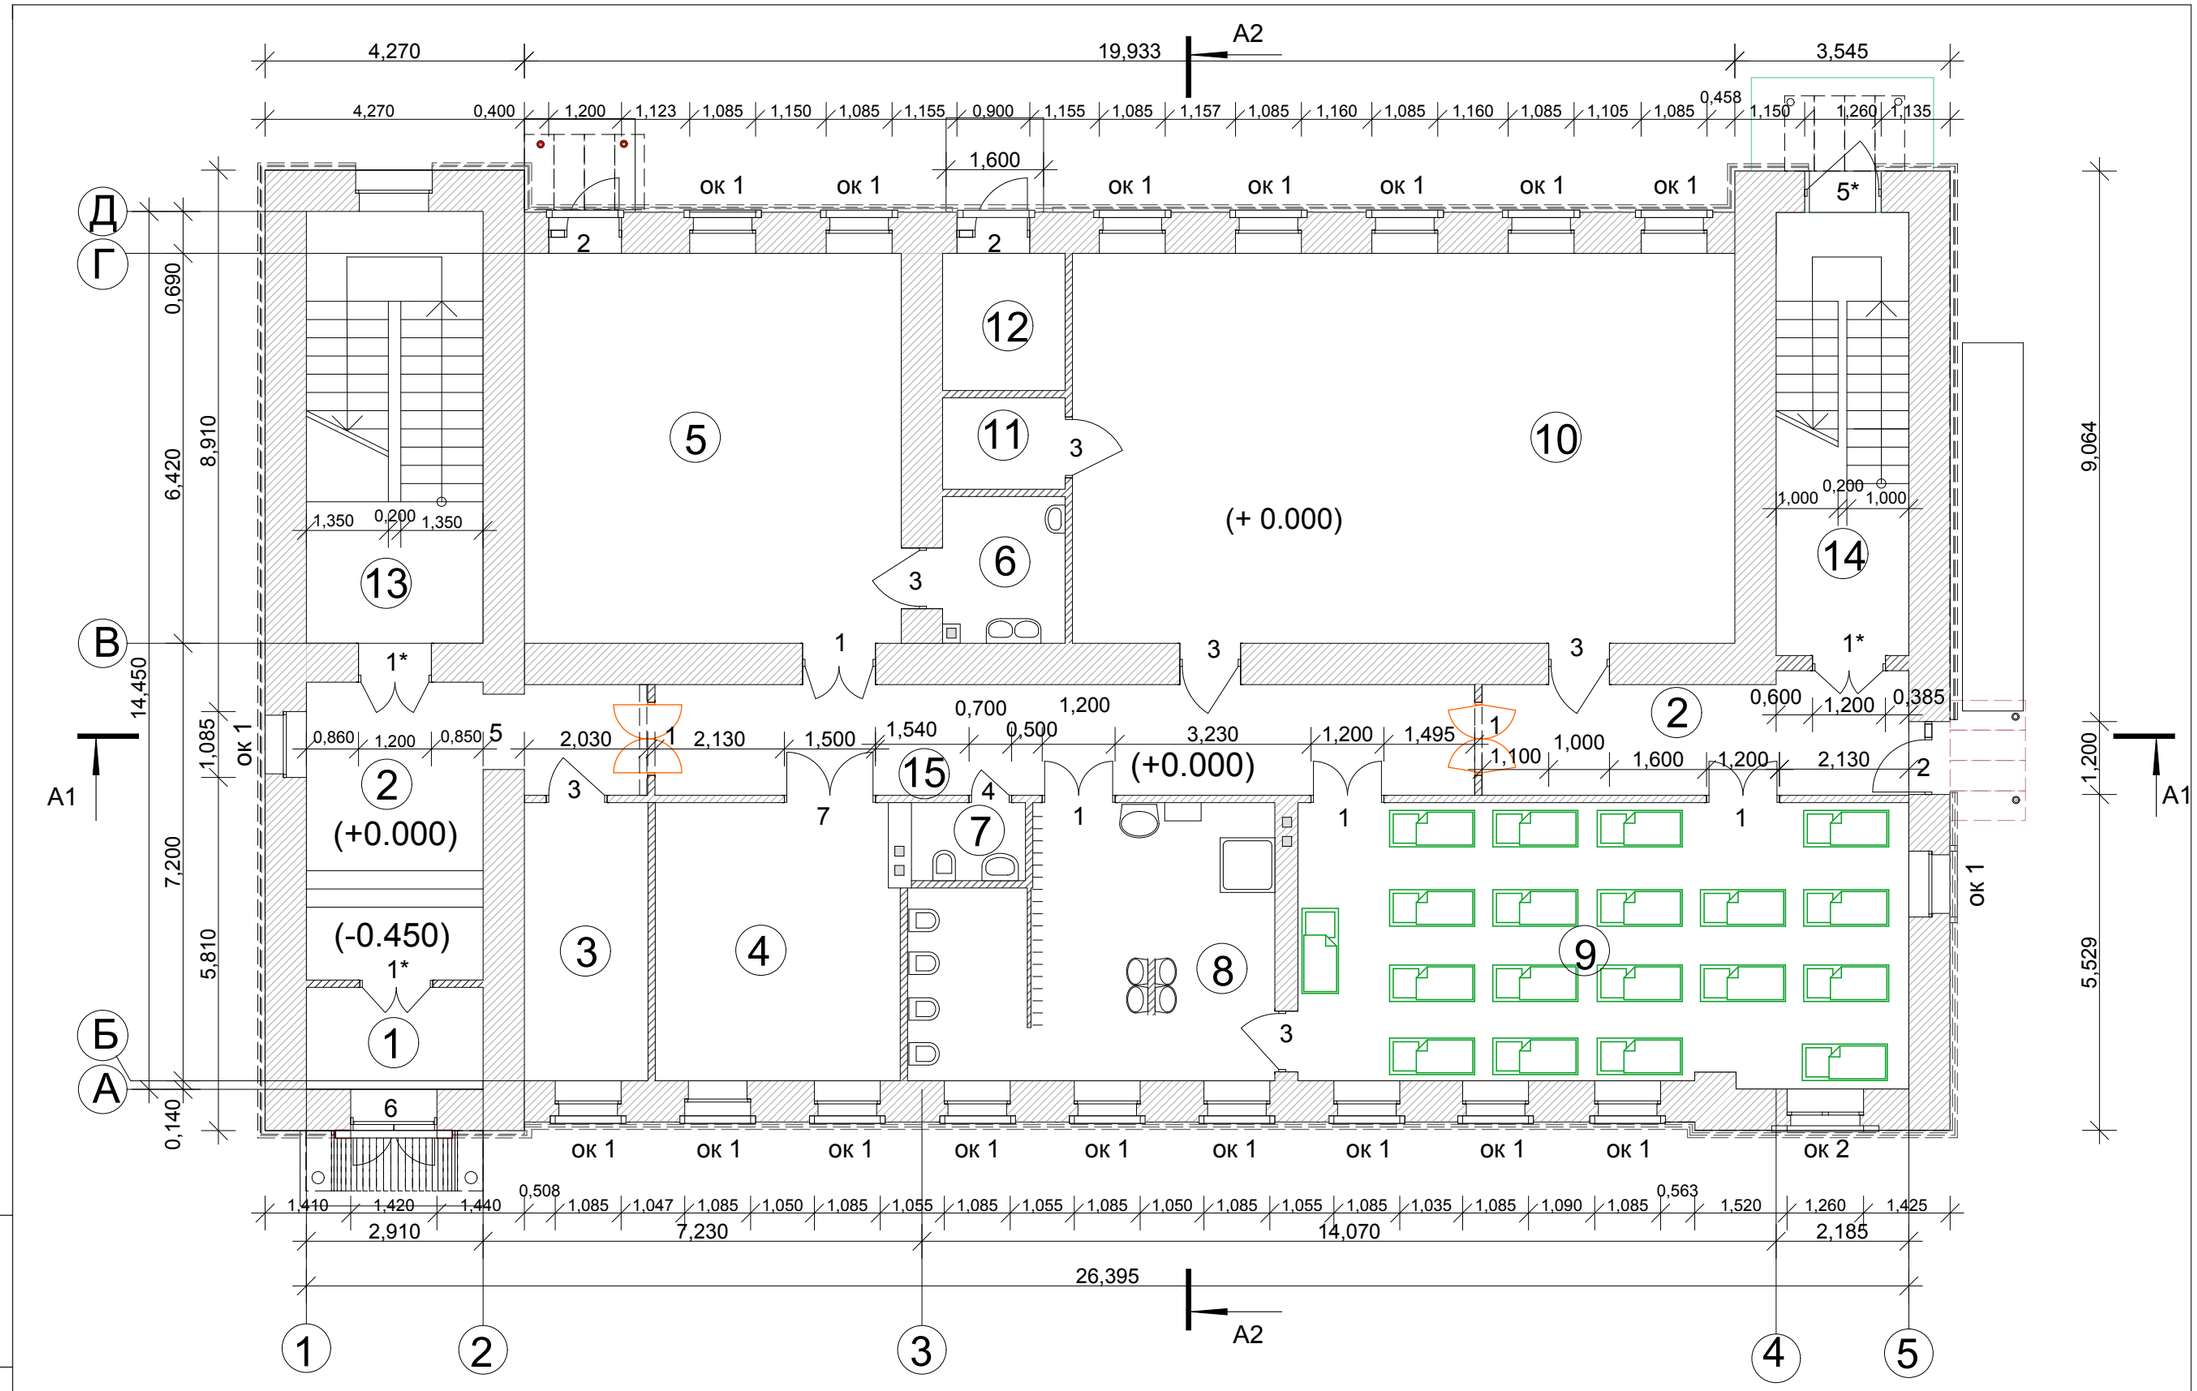

Взам. инв. №	Подпись и дата	Инв. № подл.

Изм.	Кол. уч.	Лист	№ док.	Подп.	Дата
Руководитель		Петров			
ГАП		Петров			
Архитектор		Петрова			

29.08.2012– АР

г. Юрьев – Польский, ул. Артиллерийская, д.30–а

Реставрация и приспособление объекта культурного наследия1 под современное использование (1–го и 2–го этажей) здания интерната под размещение двух дошкольных групп

Стадия	Лист	Листов
П	3	

План этажа на отм. 0.000

ИП Петров В.С.