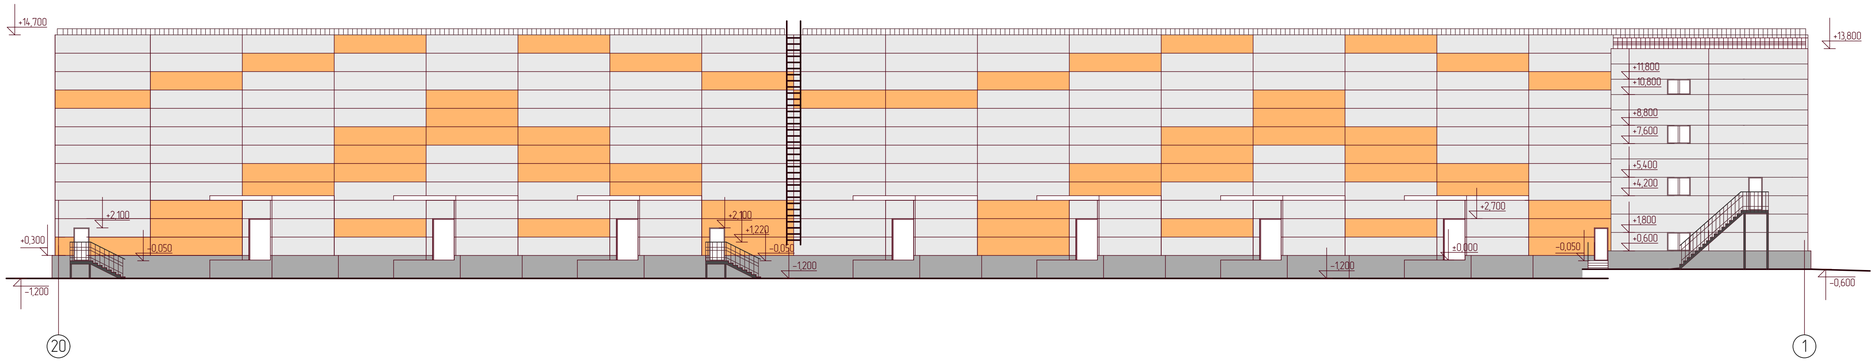

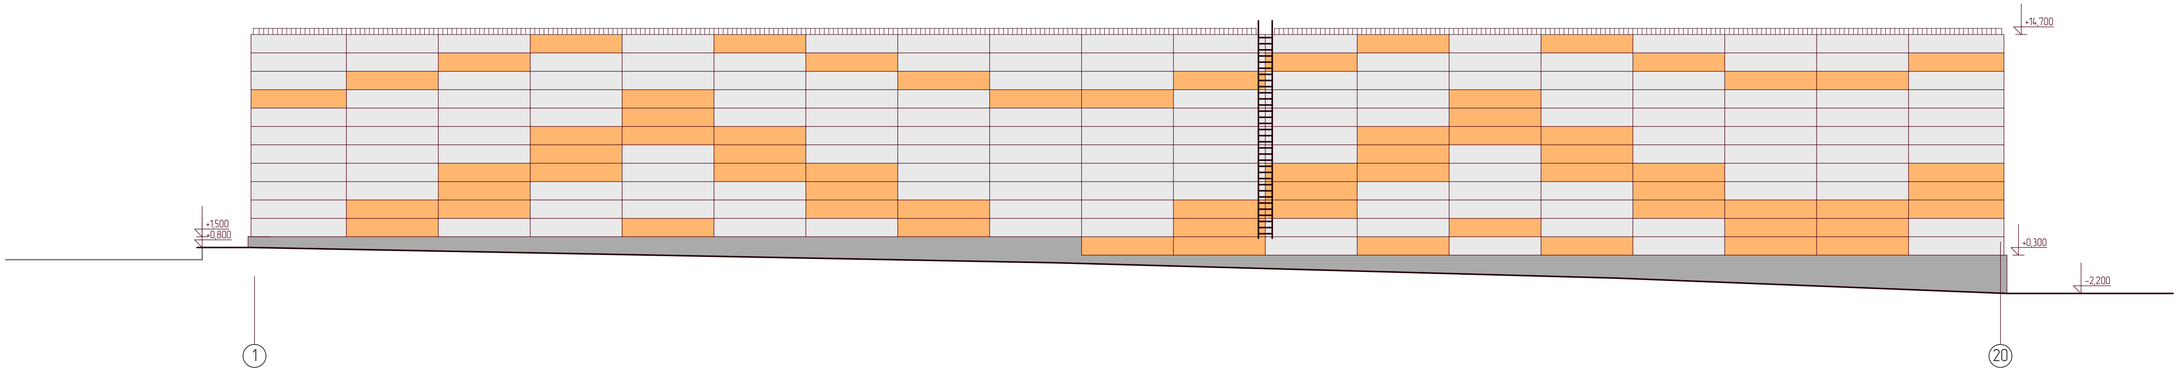

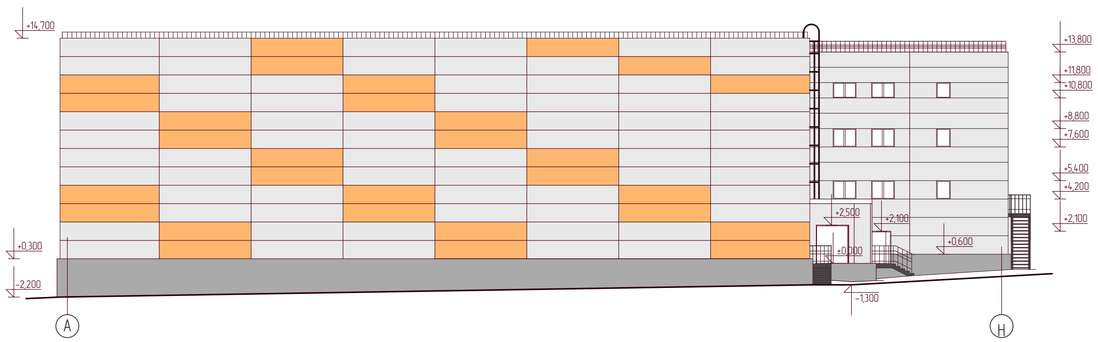

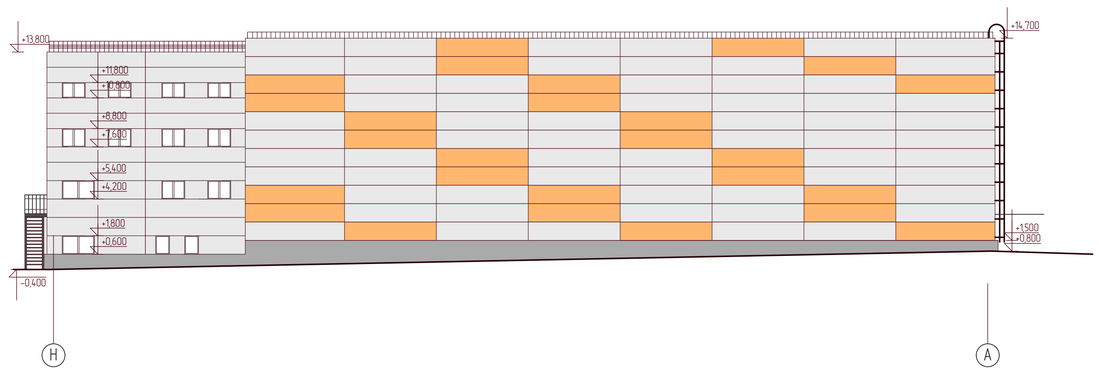

Данный чертеж не подлежит размножению или передаче другим лицам без письменного согласия Архитектурной мастерской "MIR Architects"

Изм.	Кол. уч.	Лист	№ док.	Подп.	Дата
ГАП		Мольков Д.А.			
Разработал		Мольков Д.А.			

114-2014-АР.3

Московская обл., Ленинский р-он, северо-восточнее д. Горки

Склад №3 с пристроенным административно-бытовым корпусом

Стадия	Лист	Листов
ПД	2	

Фасад 22-1. Фасад 1-22.
Фасад А-Н. Фасад Н-А.

ИП Миряшев П.Н.

Взам. инв. №

Подпись и дата

Инв. № подл.