Фасад в осях П-А

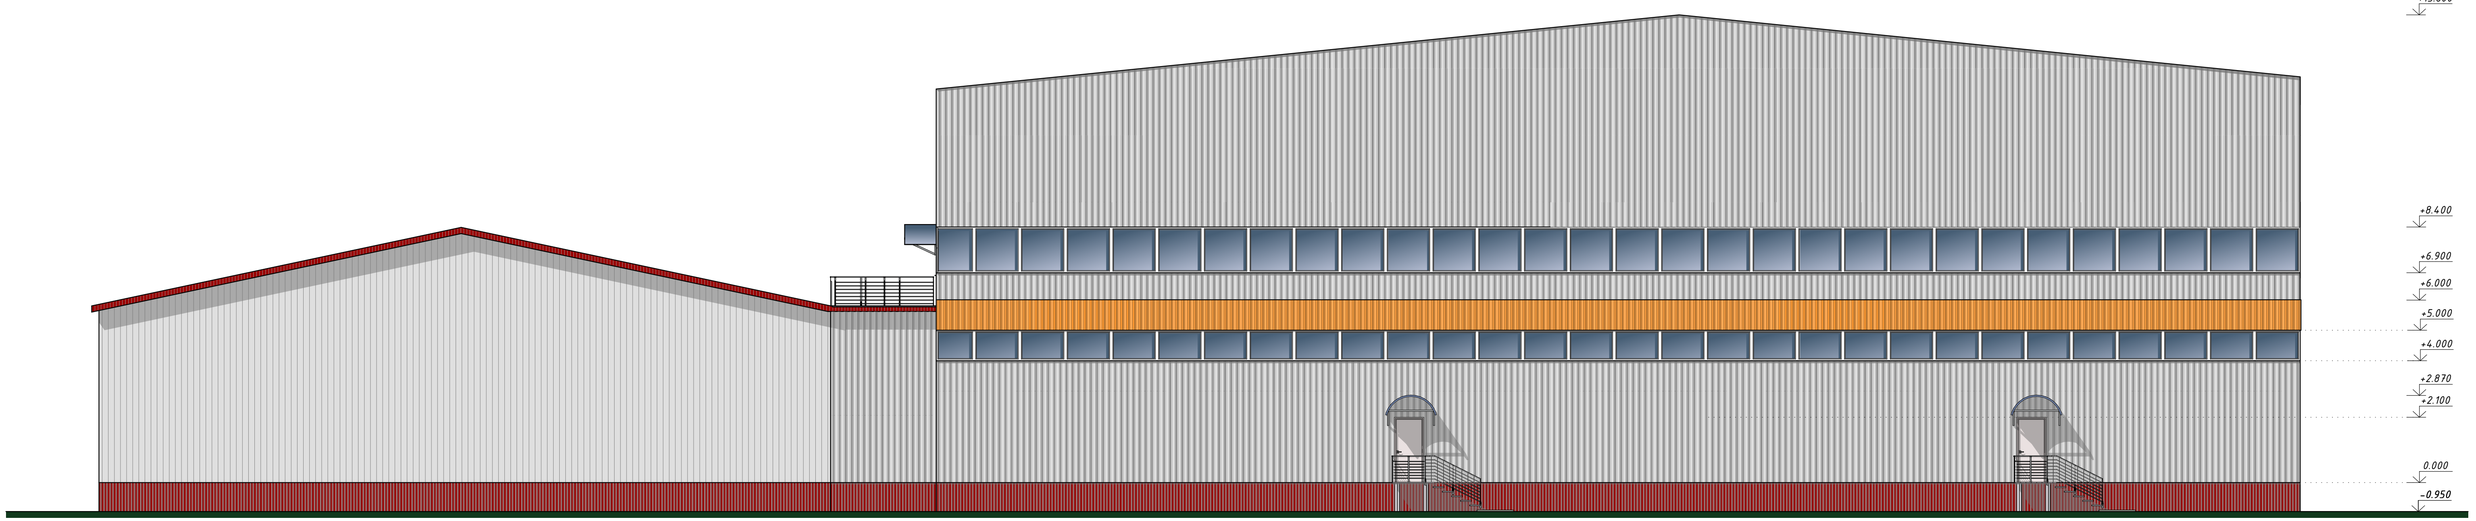

						30-13П-АР		
						ИП Смирнов. г.Владимир. Промышленный проезд 20-Б.		
Изм.	Кол.уч.	Лист	№Док.	Подп.	Дата			
Архитектор		Грицай			06.14	Реконструкция склада.	Стадия	Лист	Листов
							П	3	
Н.контроль		Саутина			06.14	Фасад в осях П-А М 1:100	ООО " Альянс-Проект"		
ГИП		Клещунов			06.14				

Согласовано

Взам. инв. №

Подп. и дата

Инв. № подл.