Кладочный план на отм. 0.000

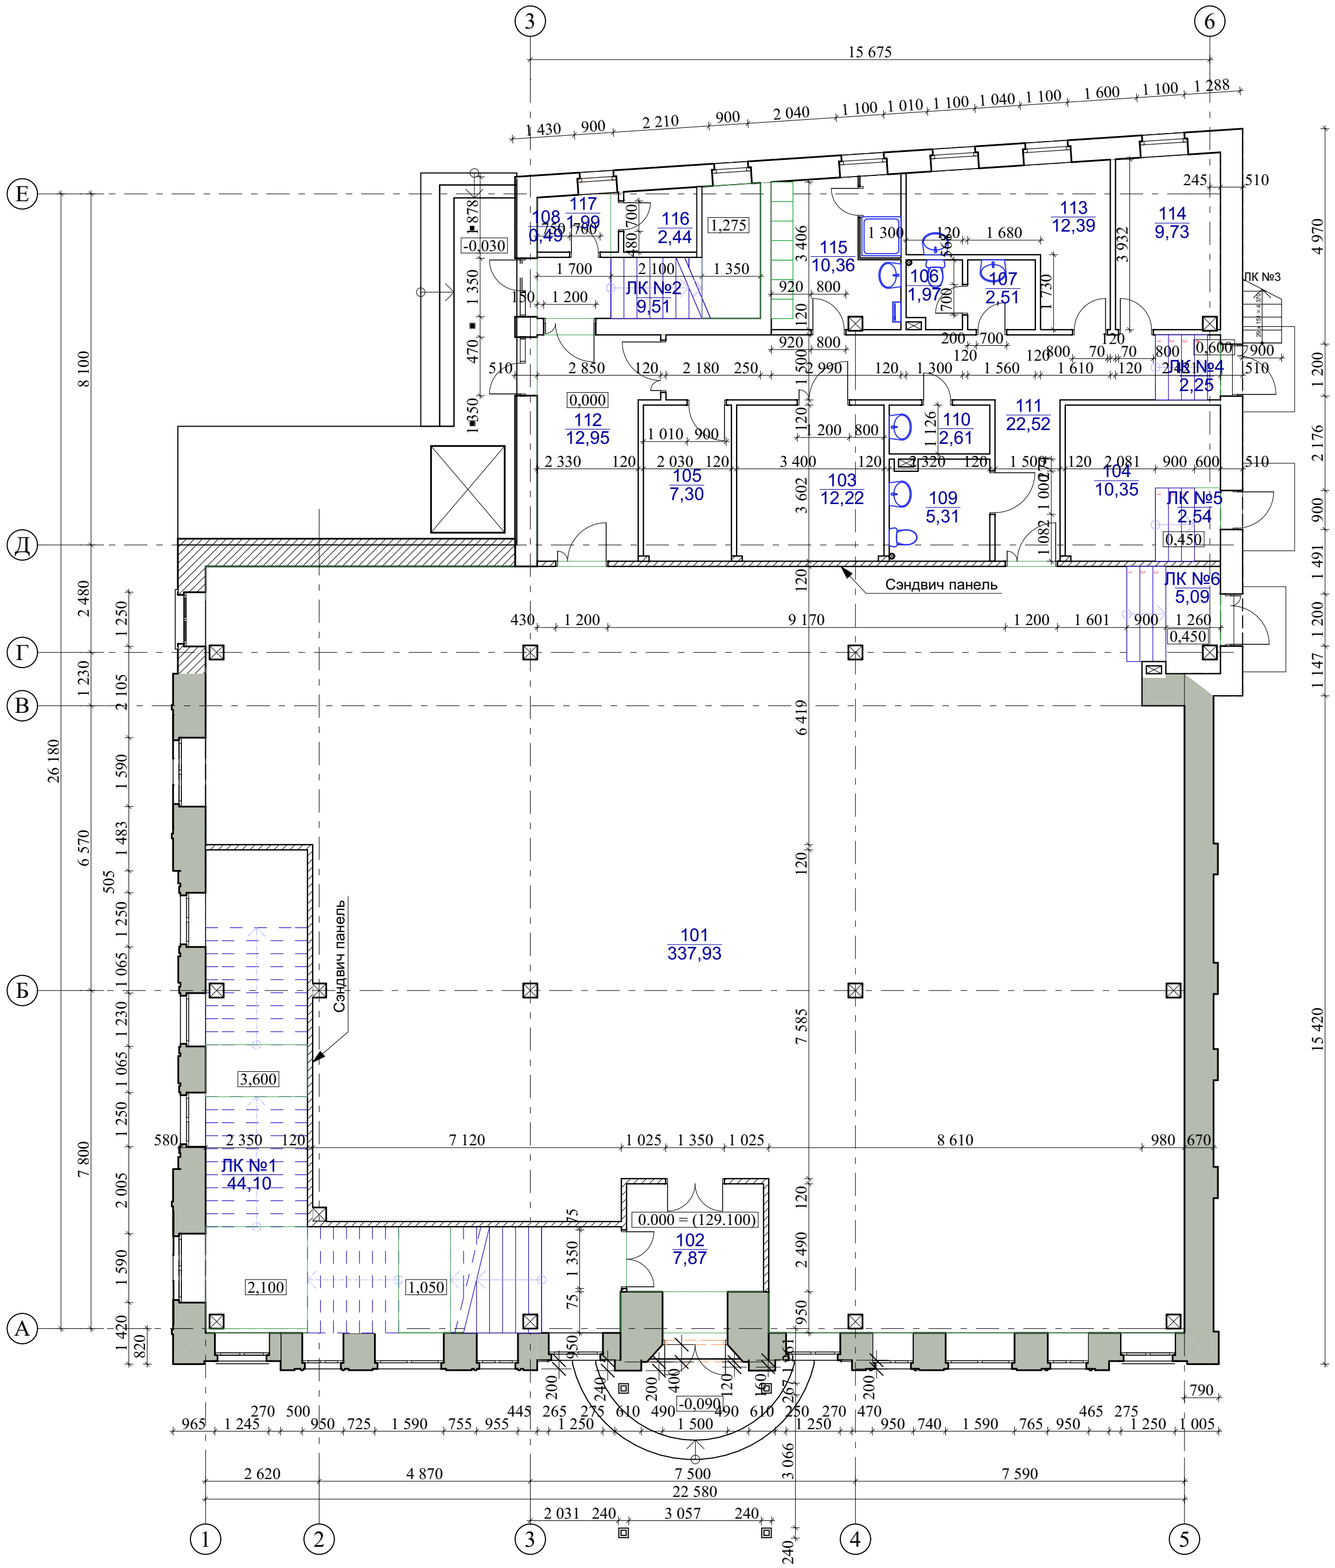

Экспликация помещений 1-й этаж			
№	Наименование	Площадь	кат. пом
101	Торговый зал обувного магазина	337,9	
102	Тамбур	7,9	
103	Кладовая товаров	12,2	В3
104	Тепловой узел	10,3	Г
105	Тарная	7,3	В3
106	Уборная	2,0	
107	Уборная	2,5	
108	Электрощитовая	0,5	В4
109	Уборная	5,3	
110	Комната уборочного инвентаря	2,6	
111	Коридор	22,5	
112	Тамбур	13,0	
113	Комната персонала	12,4	
114	Помещение охраны	9,7	
115	Гардеробная	10,4	
116	Водомерный узел	2,4	Д
117	Тамбур	2,0	
ЛК №1	Парадная лестница №1	44,1	
ЛК №2	Лестничния клетка №2	9,5	
ЛК №4	Лестница №4	2,2	
ЛК №5	Лестница №5	2,5	
ЛК №6	Лестница №6	5,1	
		524,3 м^2	

Условные обозначения

- существующие сохраняемые стены и перегородки
- воссоздоваемые стены и перегородки
- проектируемая пристройка

Изм.	Кол.уч.	Лист	№Док.	Подп.	Дата	30.08.2013 - АР		
						Владимирская область, г. Меленки, ул. Красноармейская, д.№106		
ГАП		Петров В С				Реставрация и приспособление объекта культурного наследия "Дом Кулеминых" под Торгово-офисное помещение	Стадия: П	Лист: 5 / Листов:
Архитектор		Петрова Е В						
Исполнил		Рунов В Н				Кладочный план на отм. 0.000	ИП Петров В.С.	