


СТОЯК СС

2-Й ЭТАЖ (отм. 3.600)

1-Й ЭТАЖ (отм. 0.000)

ПОДВАЛ (отм. -3.600)

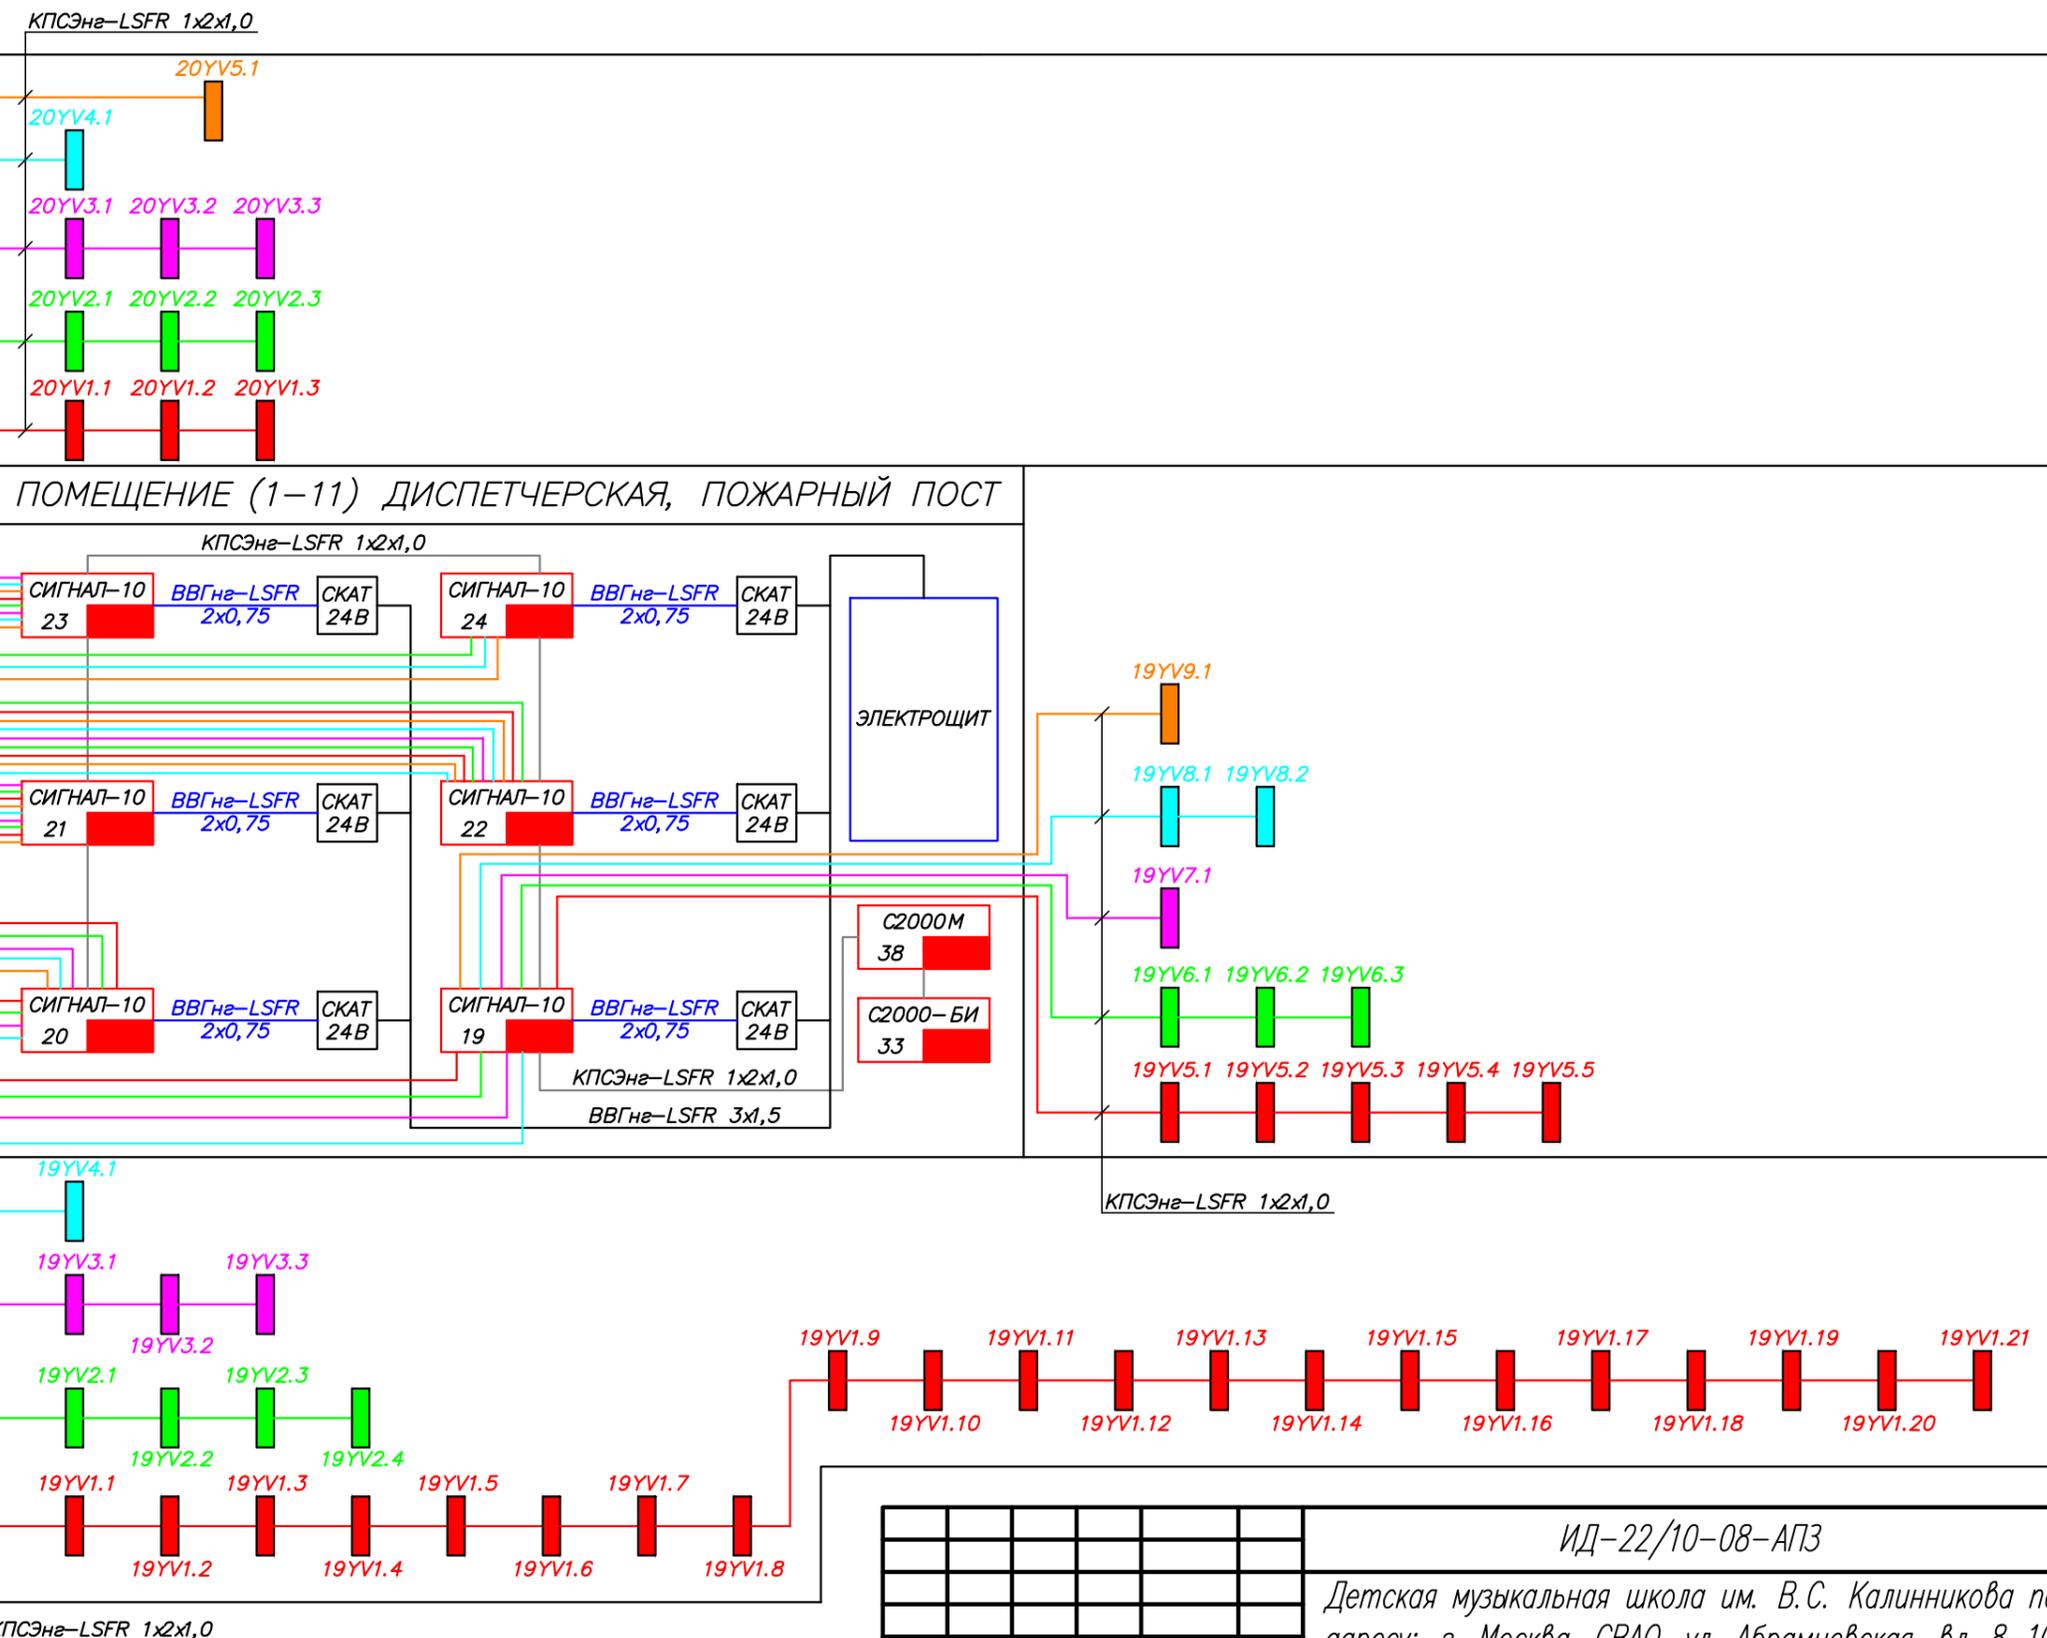

Согласовано	
Проверил	
Разработал	
Н. контроль	
Взам. инв. №	
Лист	
Дата	
Имя	

ИД-22/10-08-АПЗ								
Детская музыкальная школа им. В.С. Калинникова по адресу: г. Москва, СВАО, ул. Абрамцевская, вл. 8-10								
Изм.	Кол.уч.	Лист N док	Подпись	Дата	Автоматика систем дымоудаления и подпора воздуха при пожаре. Автоматика управления клапанами ОЗК общеобменной вентиляции	Стация	Лист	Листов
ГИП	Чирко Е.В.					ИД	2	14
Проверил	Войтенкова Л.А.							
Разработал	Чирко Е.В.							
Н. контроль								
СХЕМА СТРУКТУРНАЯ (НАЧАЛО)						ООО "БЕЛЛАРИЯ"		