


Фрагмент плана цокольного этажа. Офисные помещения

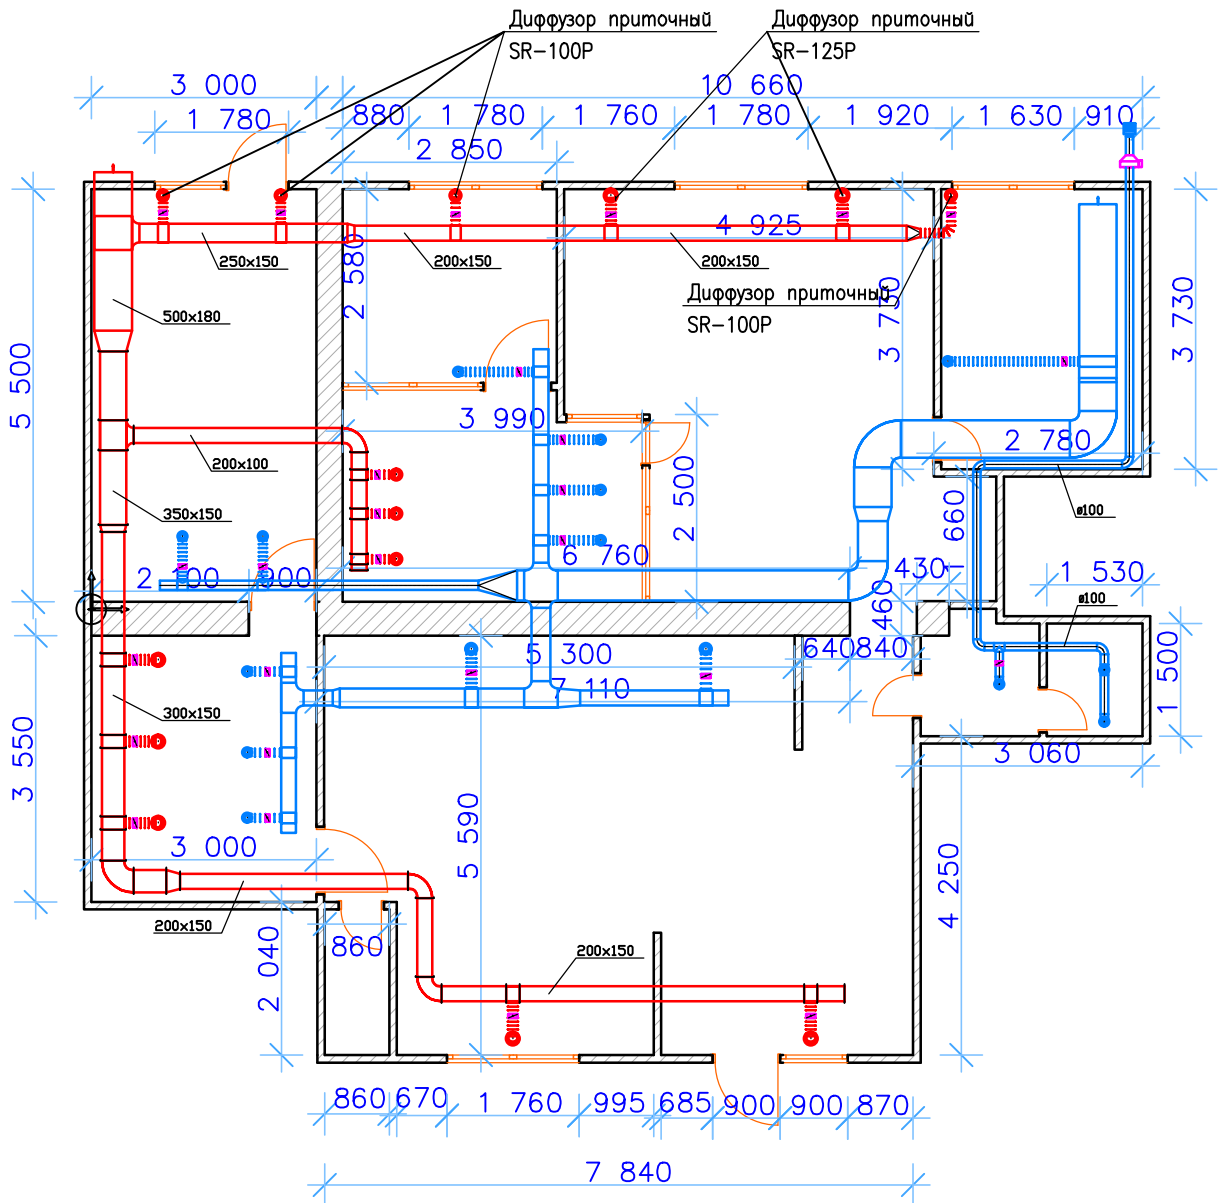

						Вентиляция и кондиционирование воздуха в офисном помещении по ул. Луговая в г. Симферополь		
Изм	Кол	Лист	Угол	Подпись	Дата	Стадия	Лист	Листов
						п	3	5
Разработал	Никитюк А.И.					План на отметке 0,000. Общий		
						г. Симферополь.		